
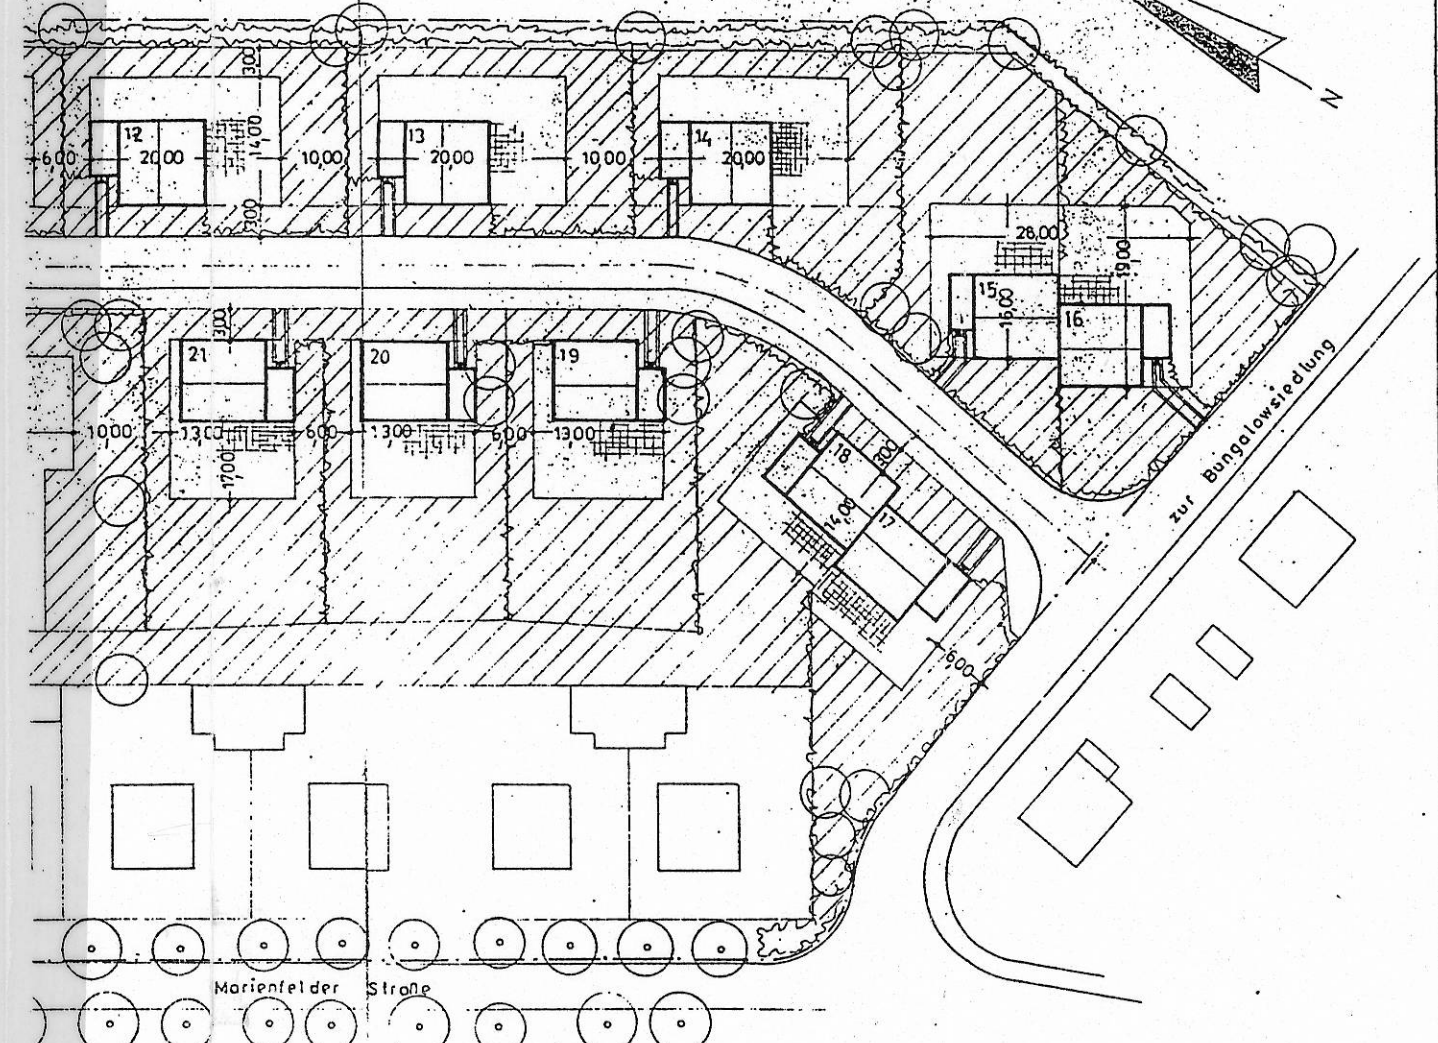


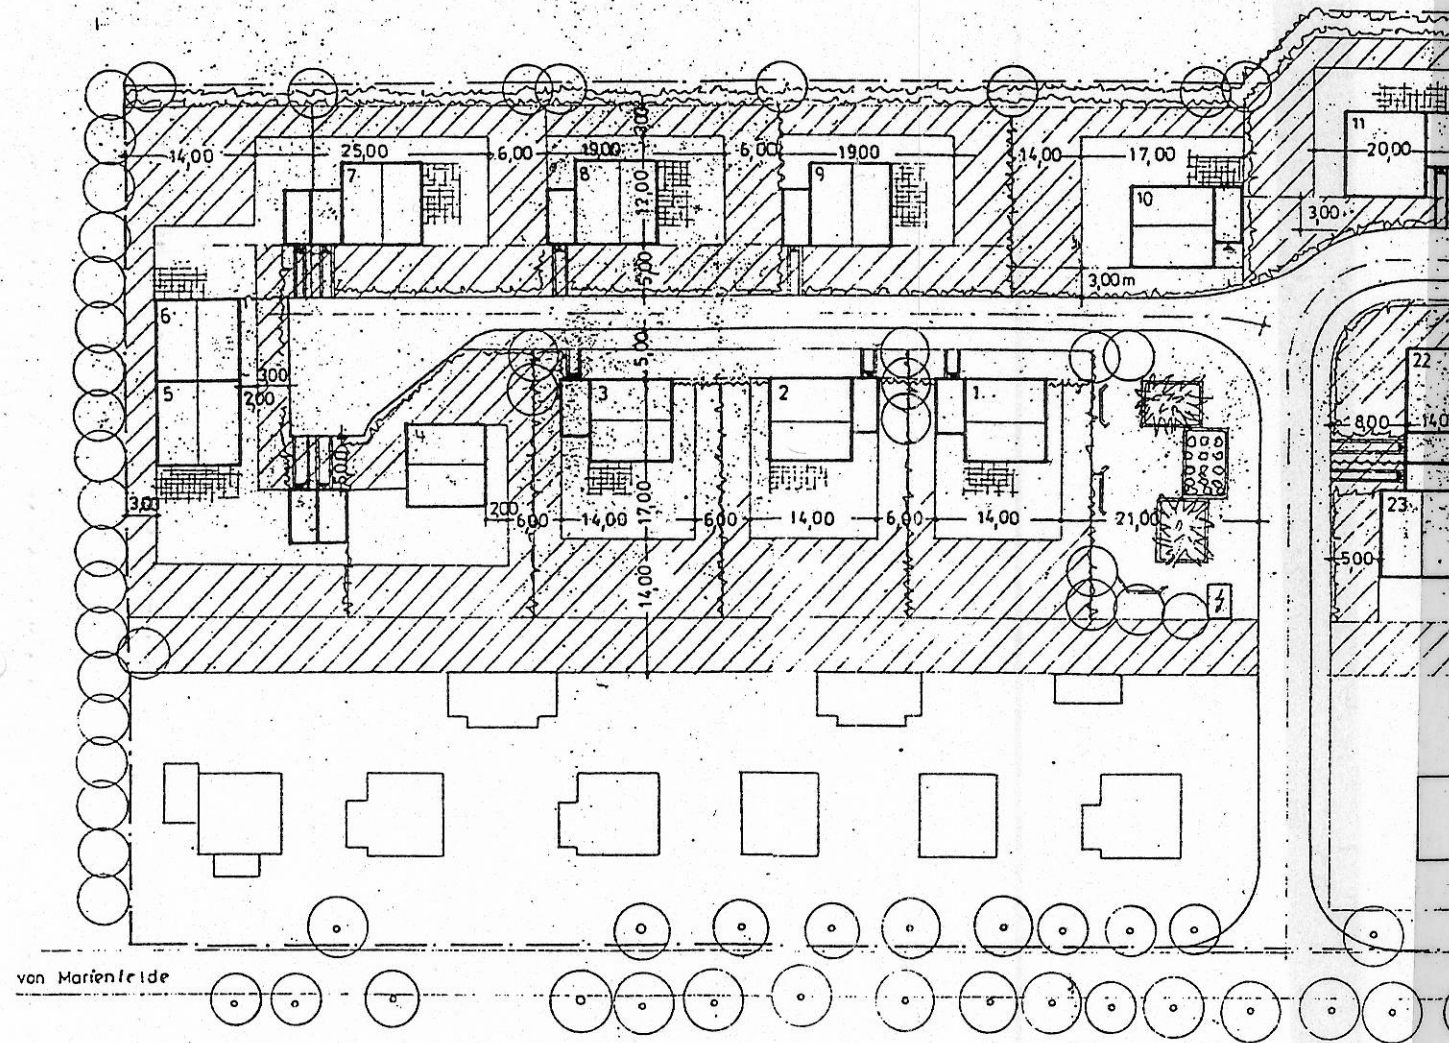

Baugebiet: reines Wohngebiet (WR)
 Grundflächenzahl GRZ = 0,3
 Geschossflächenzahl GFZ = 0,6

nicht bebaubare Flächen

- | | |
|--------------------------|-------------------------------|
| gepl. Einfamilienhaus | gepl. Straße (b- mit Gehbahn) |
| gepl. Garage mit Zufahrt | gepl. Fahrweg (b-) |
| vorh. Einfamilienhaus | vorh. Straße |
| gepl. Trafostation | gepl. Terrasse |

- | | |
|-----|------------------------|
| 3 m | gepl. Baum |
| 0 m | vorh. Baum |
| | gepl. Strauchpflanzung |
| | Baugebietsgrenze |
| | Baugrenze |

		037/91-5	
		Stadtverwaltung Röbel	Blatt-Nr.
		Eigenheimstandort Marienfelder-Straße	Maßstab 1:500
Datum	geändert	Lageplan - Bepflanzung und Frei-flächengestaltung	Hoch- u. Tiefbau GmbH Röbel
Techn. Ltr.	<i>[Signature]</i>		Abt.
Gruppenlfr.	<i>[Signature]</i>		Projektorung
Bearbeiter	<i>[Signature]</i>		
Zeichner	<i>[Signature]</i>	Projekt-Nr. 40/90	Datum 11.3.91