


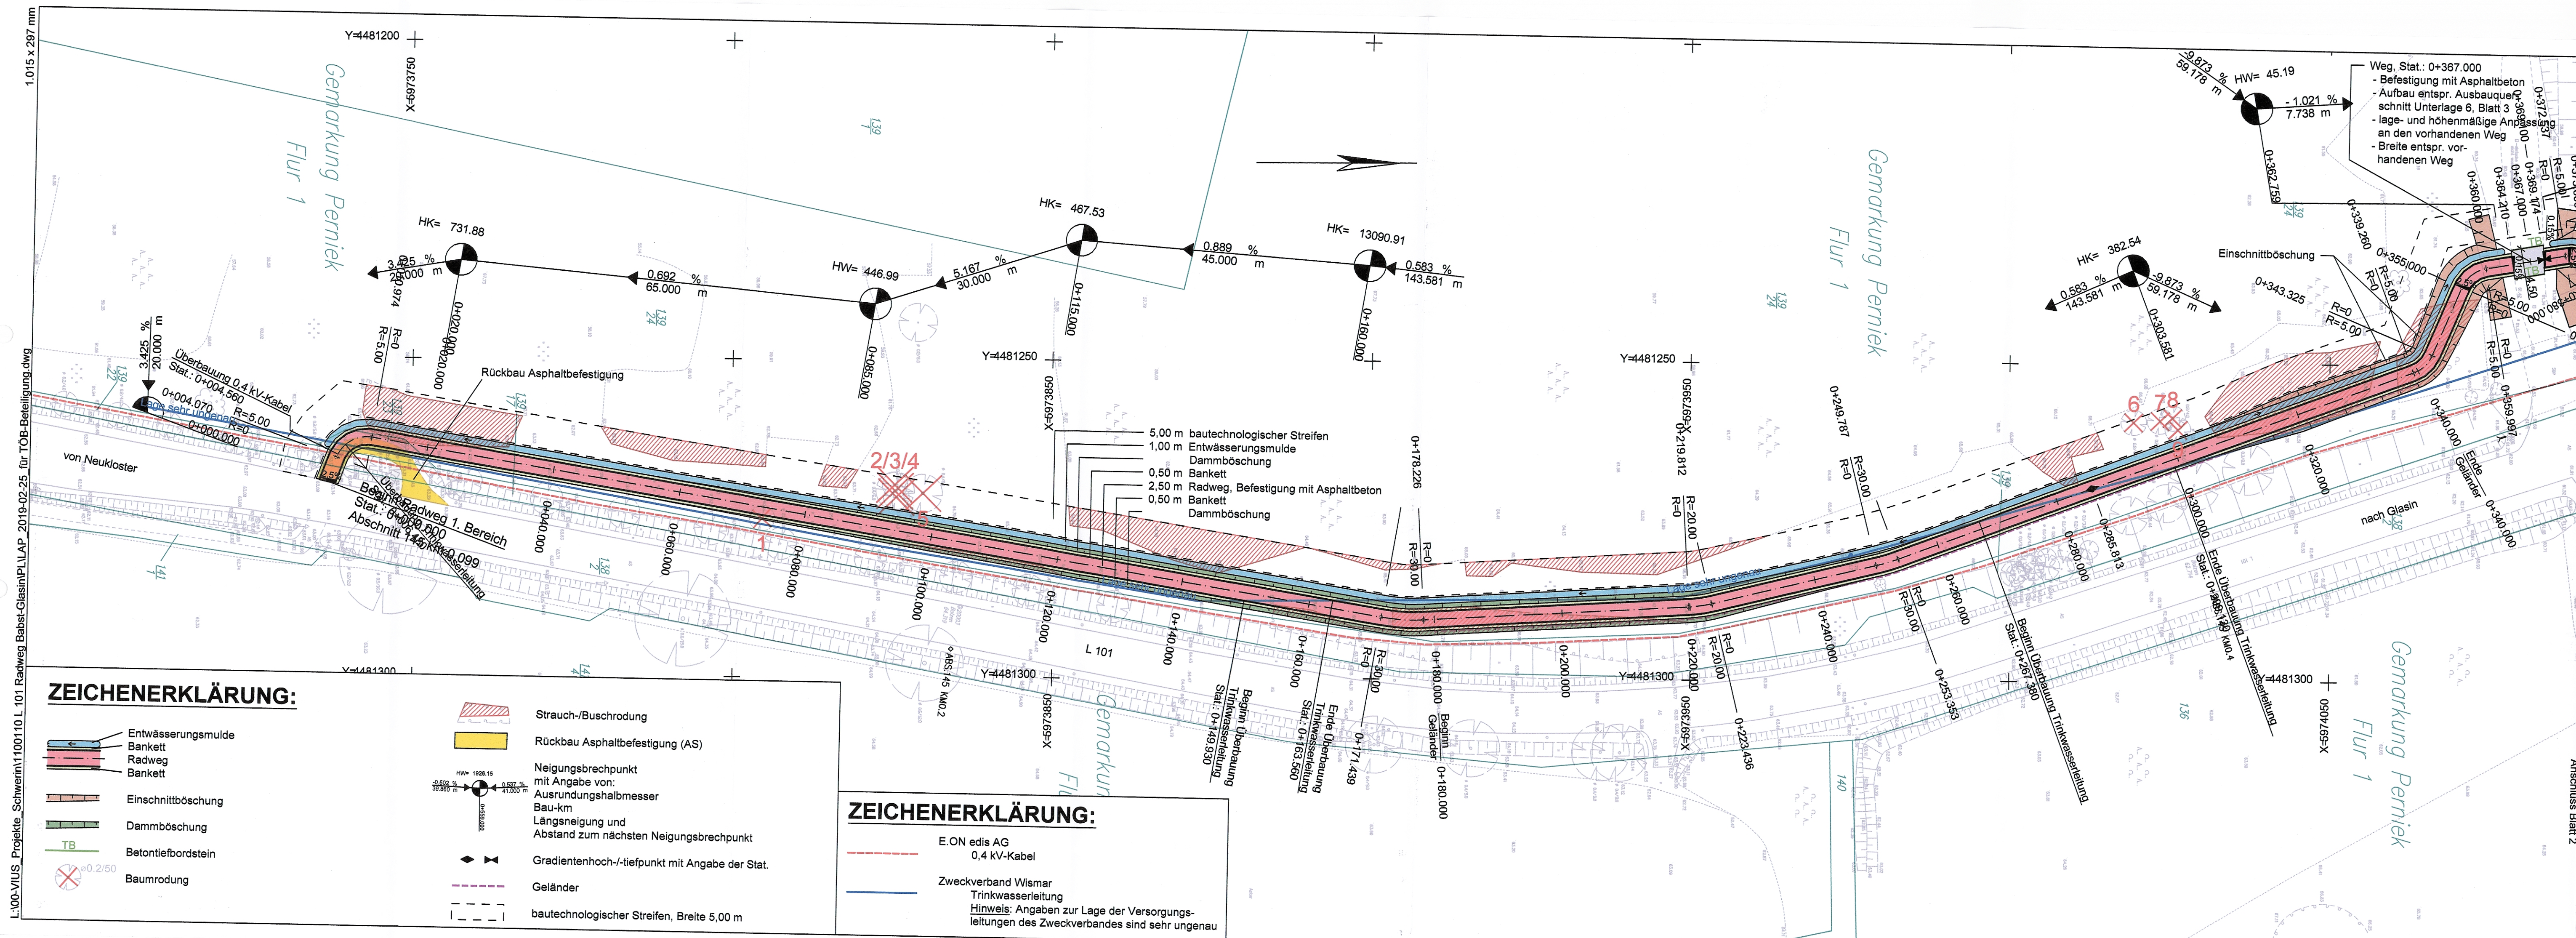


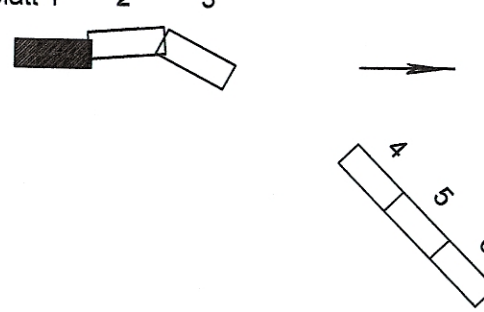

Höhenbezug: HN76		Lagebezug: Gauß-Krüger 42/83													
Lfd.-Nr.	Art der Änderung	Datum	Name												
Blatt 123 															
Planung:  VUS Ingenieurplanung GmbH&Co.KG Lübecker Straße 111 19059 Schwerin Tel.: 0385/58 97 96 - 30, Fax: 0385/58 97 96 - 39 E-Mail: schwerin@vius.de			<table><tr><td></td><td>Datum</td><td>Zeichen</td></tr><tr><td>bearbeitet</td><td>02/2019</td><td>gez. Daniel Seyfarth</td></tr><tr><td>gezeichnet</td><td>02/2019</td><td>gez. Roswitha Helwig</td></tr><tr><td>geprüft:</td><td colspan="2">gez. Torsten Schäfer (Geschäftsführer)</td></tr></table>		Datum	Zeichen	bearbeitet	02/2019	gez. Daniel Seyfarth	gezeichnet	02/2019	gez. Roswitha Helwig	geprüft:	gez. Torsten Schäfer (Geschäftsführer)	
	Datum	Zeichen													
bearbeitet	02/2019	gez. Daniel Seyfarth													
gezeichnet	02/2019	gez. Roswitha Helwig													
geprüft:	gez. Torsten Schäfer (Geschäftsführer)														
Schallgutachten:															
Straßenbauverwaltung: <u>Land Mecklenburg - Vorpommern</u> <u>Straßenbauamt Schwerin</u>		Unterlage 7													
Straße: <u>L 101</u>		Blatt Nr. 1													
(Nächster Ort): <u>Glasin</u>		Datum	Zeichen												
Neubau eines Radweges an der L 101 Abzweig Babst bis Glasin Abschn. 145 km 0,099-1,214 und Abschn. 150 km 0,478-1,450		<table><tr><td>bearbeitet</td><td></td><td></td></tr><tr><td>geprüft</td><td></td><td></td></tr><tr><td colspan="3">Lageplan</td></tr><tr><td>Maßstab:</td><td colspan="2">1:500</td></tr></table>		bearbeitet			geprüft			Lageplan			Maßstab:	1:500	
bearbeitet															
geprüft															
Lageplan															
Maßstab:	1:500														
Aufgestellt: Straßenbauamt Schwerin Schwerin, den															
Grundplan hergestellt		Ergänzungen													
Vermessungsh/ro Dipl.-Ing. Lothar Beyer															

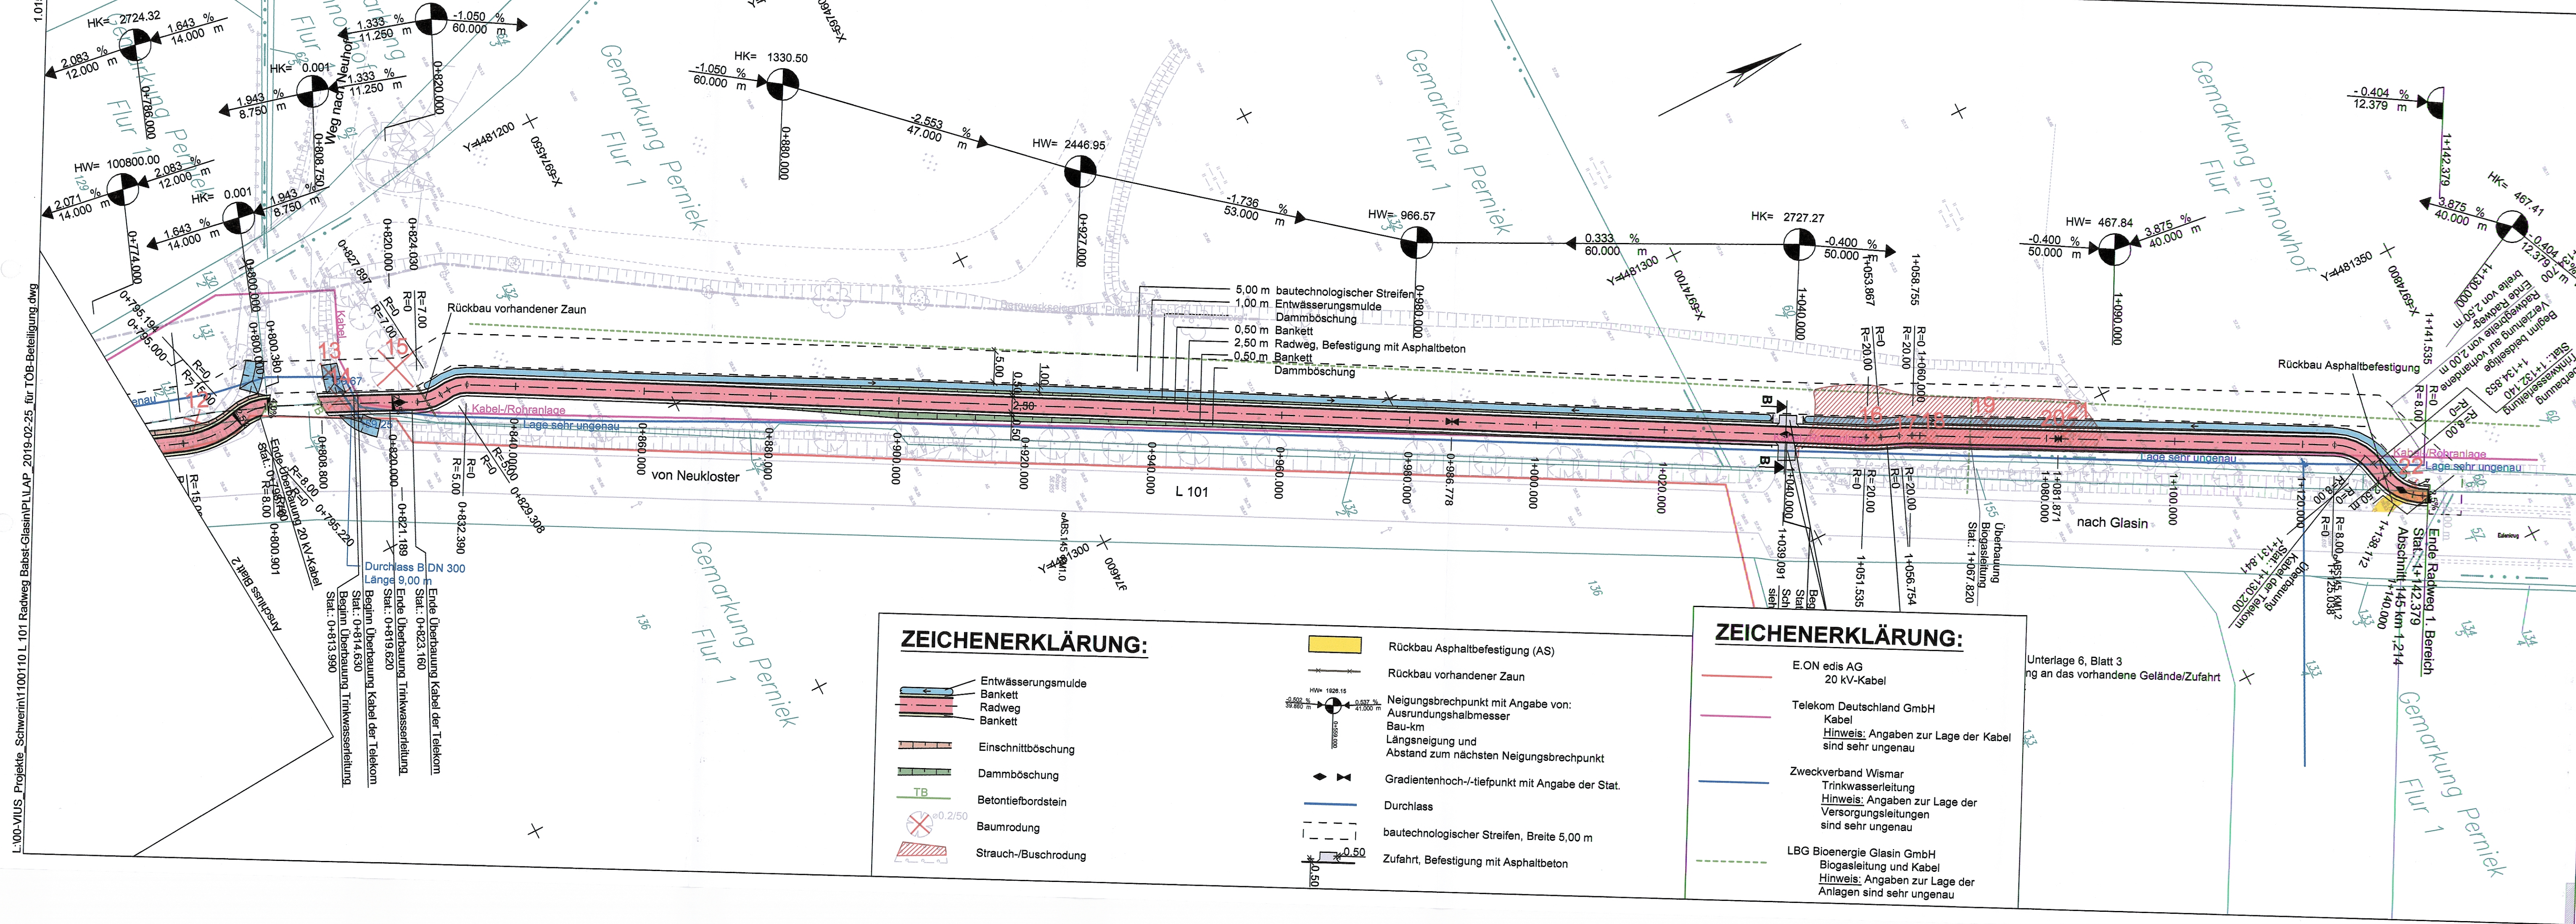

Höhenbezug: HN76		Lagebezug: Gauß-Krüger 42/83	
Lfd.-Nr.	Art der Änderung	Datum	Name
Planung: VUS Ingenieurplanung GmbH & Co. KG Lübecker Straße 111 19059 Schwerin Tel.: 0385/58 97 98 - 30, Fax: 0385/58 97 98 - 39 E-Mail: schwerin@vius.de		Datum 02/2019	Zeichen gez. Daniel Seyfarth gez. Roswitha Helwig
Schallgutachten:		bearbeitet gezeichnet geprüft:	02/2019 02/2019 gez. Torsten Schäfer (Geschäftsführer)
Straßenbauverwaltung: Land Mecklenburg - Vorpommern Straßenbauamt Schwerin Straße: L 101 (Nächster Ort): Glasin		Unterlage 7 Blatt Nr. 3	Datum Zeichen
Neubau eines Radweges an der L 101 Abzweig Babst bis Glasin Abschn. 145 km 0,099-1,214 und Abschn. 150 km 0,478-1,450		bearbeitet geprüft	Lageplan Maßstab: 1:500
Aufgestellt: Straßenbauamt Schwerin Schwerin, den			
Grundplan hergestellt		Ergänzungen	
Vermessungsbüro Dipl.-Ing. Lothar Bauer Kanalsstraße 20 23970 Wismar Tel.: 03841/283200, Fax: 03841/219983 Mail: l.bauer@bdvi.de		Kartensituation aus der Automatischellensystem (ALK) mit Stand 24.08.2010 entnommen vorliegender Lage- und Höhenplan ersetzt keine Grundfeststellungen	

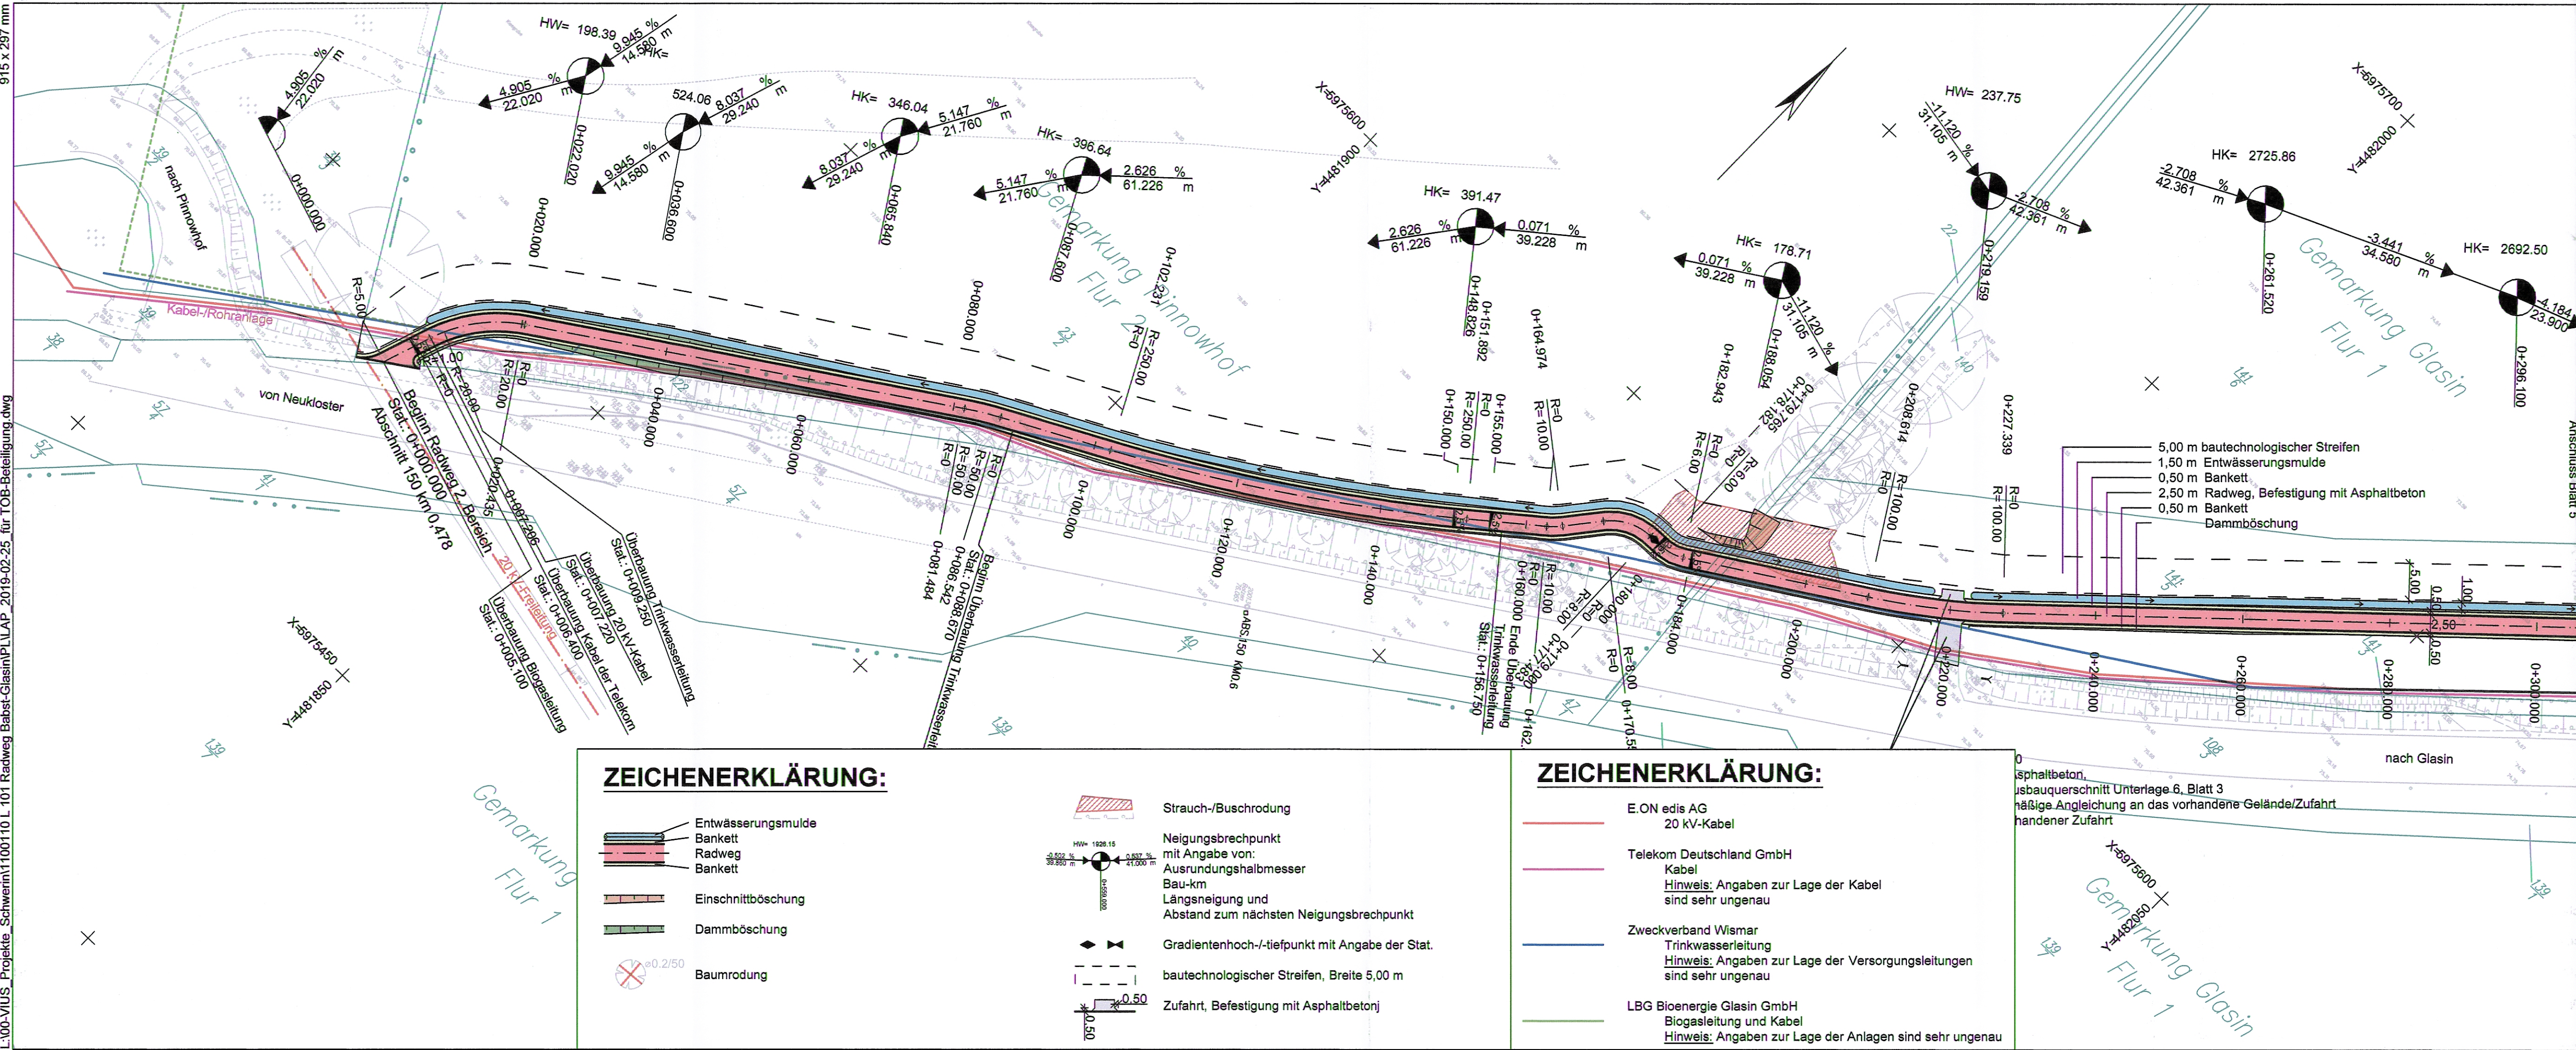

ZEICHENERKLÄRUNG:

- Entwässerungsmulde
- Bankett
- Radweg
- Bankett
- Einschnittböschung
- Dammböschung
- Baumrodung

- Strauch-/Buschrodung
- Neigungsbrechpunkt mit Angabe von: Ausrundungshalbmesser Bau-km Längsneigung und Abstand zum nächsten Neigungsbrechpunkt
- Gradientenhoch-/tiefpunkt mit Angabe der Stat.
- bautechnologischer Streifen, Breite 5,00 m
- Zufahrt, Befestigung mit Asphaltbeton

ZEICHENERKLÄRUNG:

- E.ON edis AG 20 kV-Kabel
- Telekom Deutschland GmbH Kabel Hinweis: Angaben zur Lage der Kabel sind sehr ungenau
- Zweckverband Wismar Trinkwasserleitung Hinweis: Angaben zur Lage der Versorgungsleitungen sind sehr ungenau
- LBG Bioenergie Glasin GmbH Biogasleitung und Kabel Hinweis: Angaben zur Lage der Anlagen sind sehr ungenau

Höhenbezug: HN76 Lagebezug: Gauß-Krüger 42/83

Lfd.-Nr.	Art der Änderung	Datum	Name
----------	------------------	-------	------

Planung: VUS ingenieurplanung GmbH&Co.KG Lübecker Straße 111 19059 Schwerin Tel.: 0385/58 97 98 - 30, Fax: 0385/58 97 98 - 39 E-Mail: schwerin@vus.de	bearbeitet gezeichnet geprüft: gez. Torsten Schäfer (Geschäftsführer)	Datum 02/2019 02/2019	Zeichen gez. Daniel Seyfarth gez. Roswitha Helwig
--	---	-----------------------------	---


Schallgutachten:	
------------------	--

Straßenbauverwaltung: Land Mecklenburg - Vorpommern Straßenbauamt Schwerin Straße: L 101 (Nächster Ort): Glasin	Unterlage 7 Blatt Nr. 4 Datum Zeichen
--	--


Neubau eines Radweges an der L 101 Abzweig Babst bis Glasin Abschn. 145 km 0,099-1,214 und Abschn. 150 km 0,478-1,450	bearbeitet geprüft Lageplan Maßstab: 1:500
---	---

Aufgestellt: Straßenbauamt Schwerin	Schwerin, den
--	---------------------

Grundplan hergestellt Vermessungsbüro Dipl.-Ing. Lothar Bauer Kanalstraße 20 23970 Wismar Tel.: 03841/283200, Fax: 03841/213983 Mail: l.bauer@bdvl.de	Kartensituation aus der Automatisierten Liegenschaftskarte (ALK) mit Stand 24.08.2010 entnommen vorliegender Lage- und Höhenplan ersetzt keine Grenzfeststellung	Ergänzungen
--	--	-------------

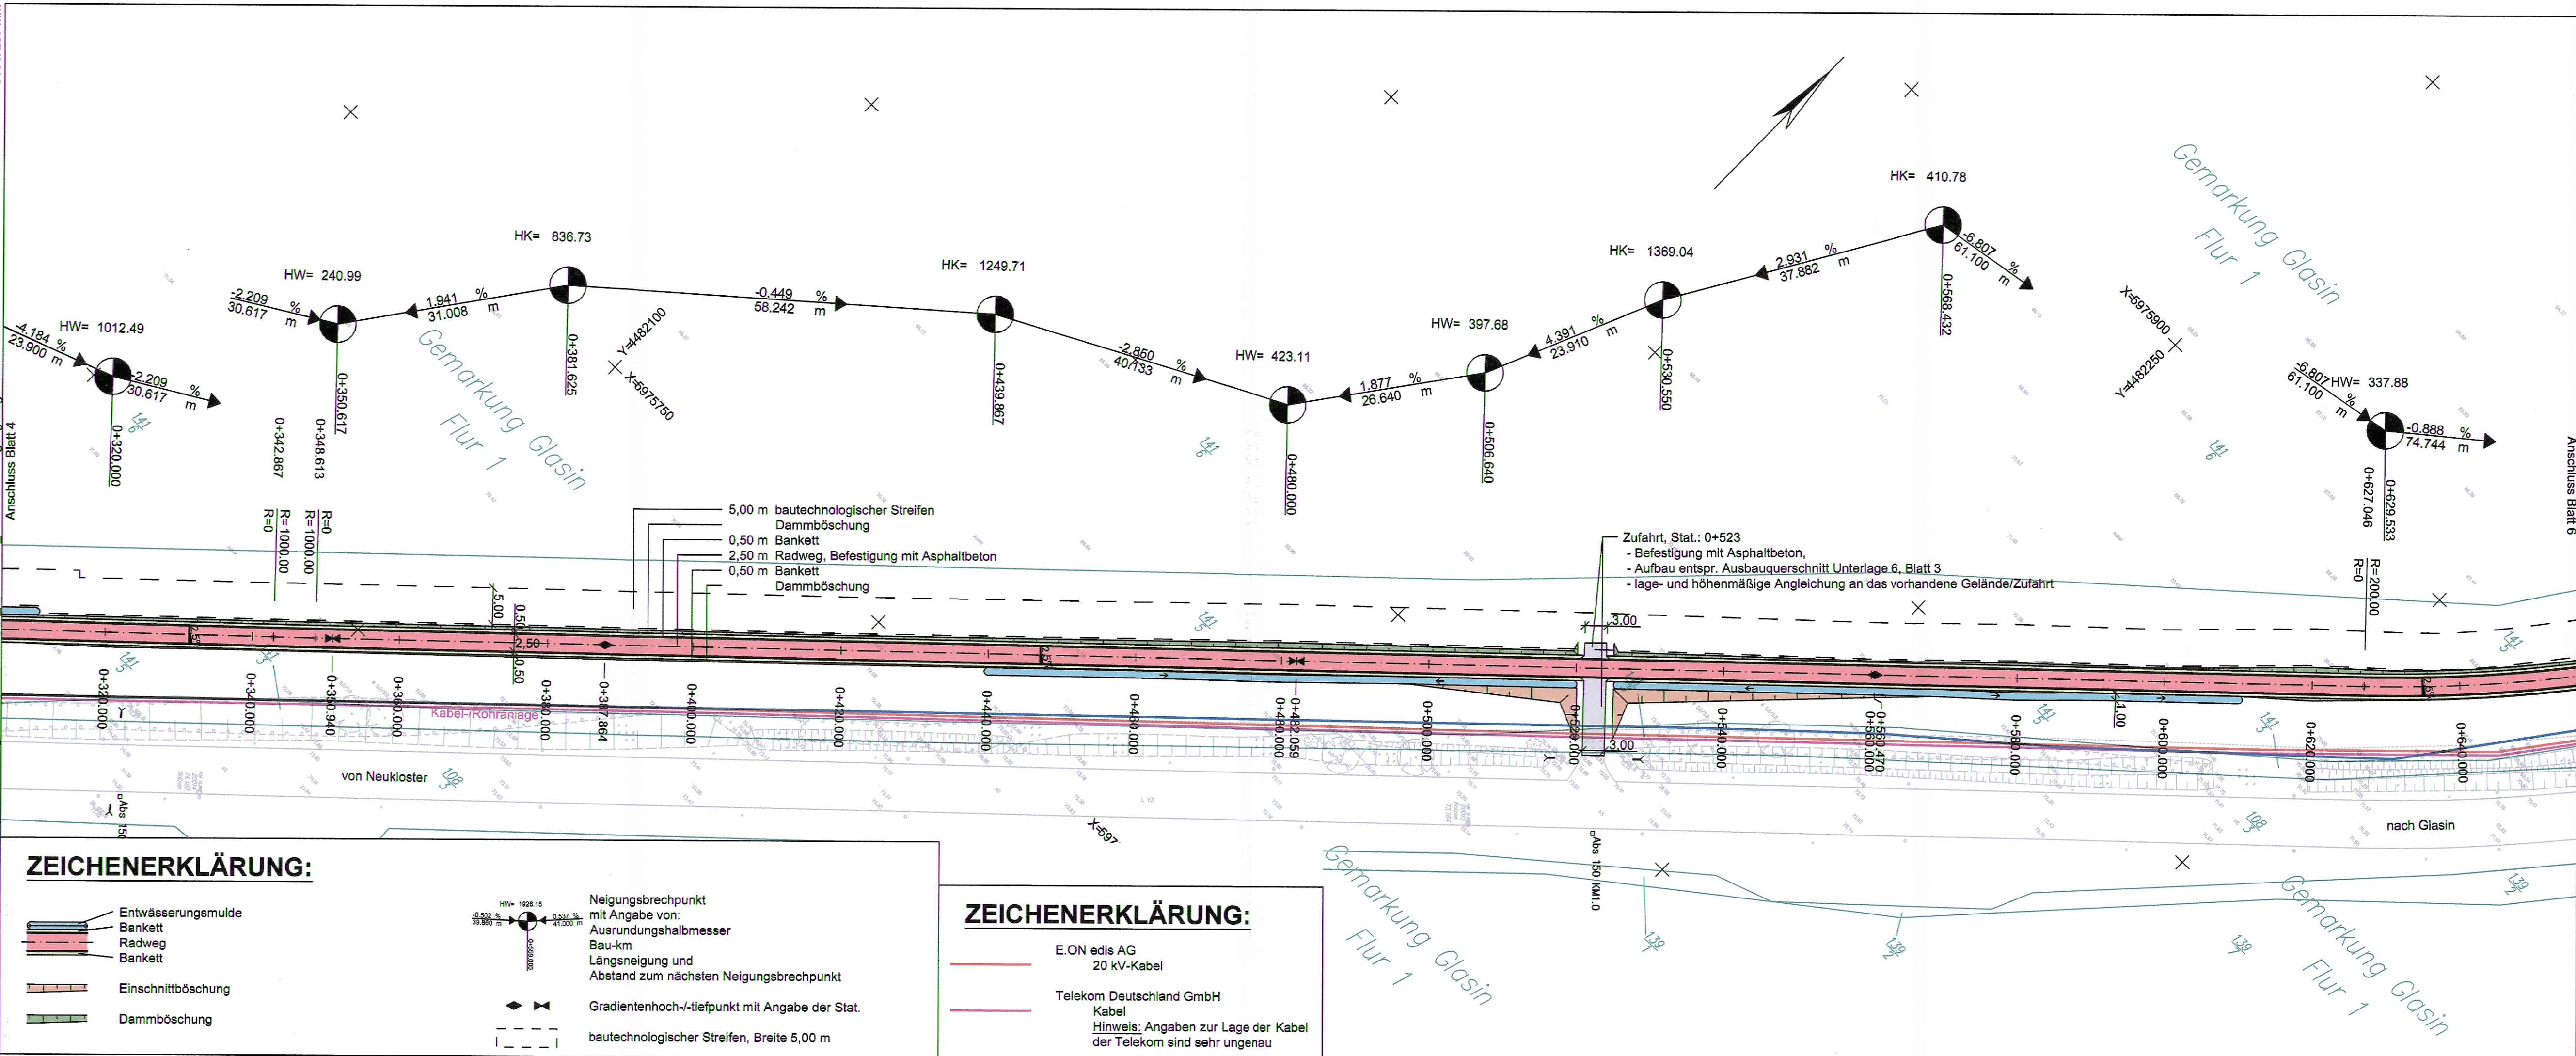

Höhenbezug: HN76		Lagebezug: Gauß-Krüger 42/83	
Lfd.-Nr.	Art der Änderung	Datum	Name
Blatt 1 2 3 4 5 6			
Planung: VUS Ingenieurplanung GmbH & Co. KG Lübecker Straße 111 19059 Schwerin Tel.: 0385/58 97 98 - 30, Fax: 0385/58 97 98 - 39 E-Mail: schwerin@vius.de		Datum	Zeichen
bearbeitet		02/2019	gez. Daniel Seyfarth
gezeichnet		02/2019	gez. Roswitha Helwig
geprüft:		gez. Torsten Schäfer (Geschäftsführer)	
Schallgutachten:			
Straßenbauverwaltung: Land Mecklenburg - Vorpommern		Unterlage	7
Straßenbauamt Schwerin		Blatt Nr.	5
Straße: L 101		Datum	Zeichen
(Nächster Ort): Glasin			
Neubau eines Radweges an der L 101		bearbeitet	
Abzweig Babst bis Glasin		geprüft	
Abschn. 145 km 0,099-1,214 und Abschn. 150 km 0,478-1,450		Lageplan	
Aufgestellt: Straßenbauamt Schwerin		Maßstab:	1:500
Schwerin, den			
Grundplan hergestellt		Ergänzungen	
Vermessungsbüro Dipl.-Ing. Lothar Bauer Kanalstraße 20 23970 Wismar Tel.: 03841/283200, Fax: 03841/213983 Mail: l.bauer@bdvi.de		Kartestellung aus der Automatisierten Längsschnittkarte (ALK) mit Stand 24.06.2010 entnommen vorliegender Lage- und Höhenplan ersetzt keine Grenzfeststellung	

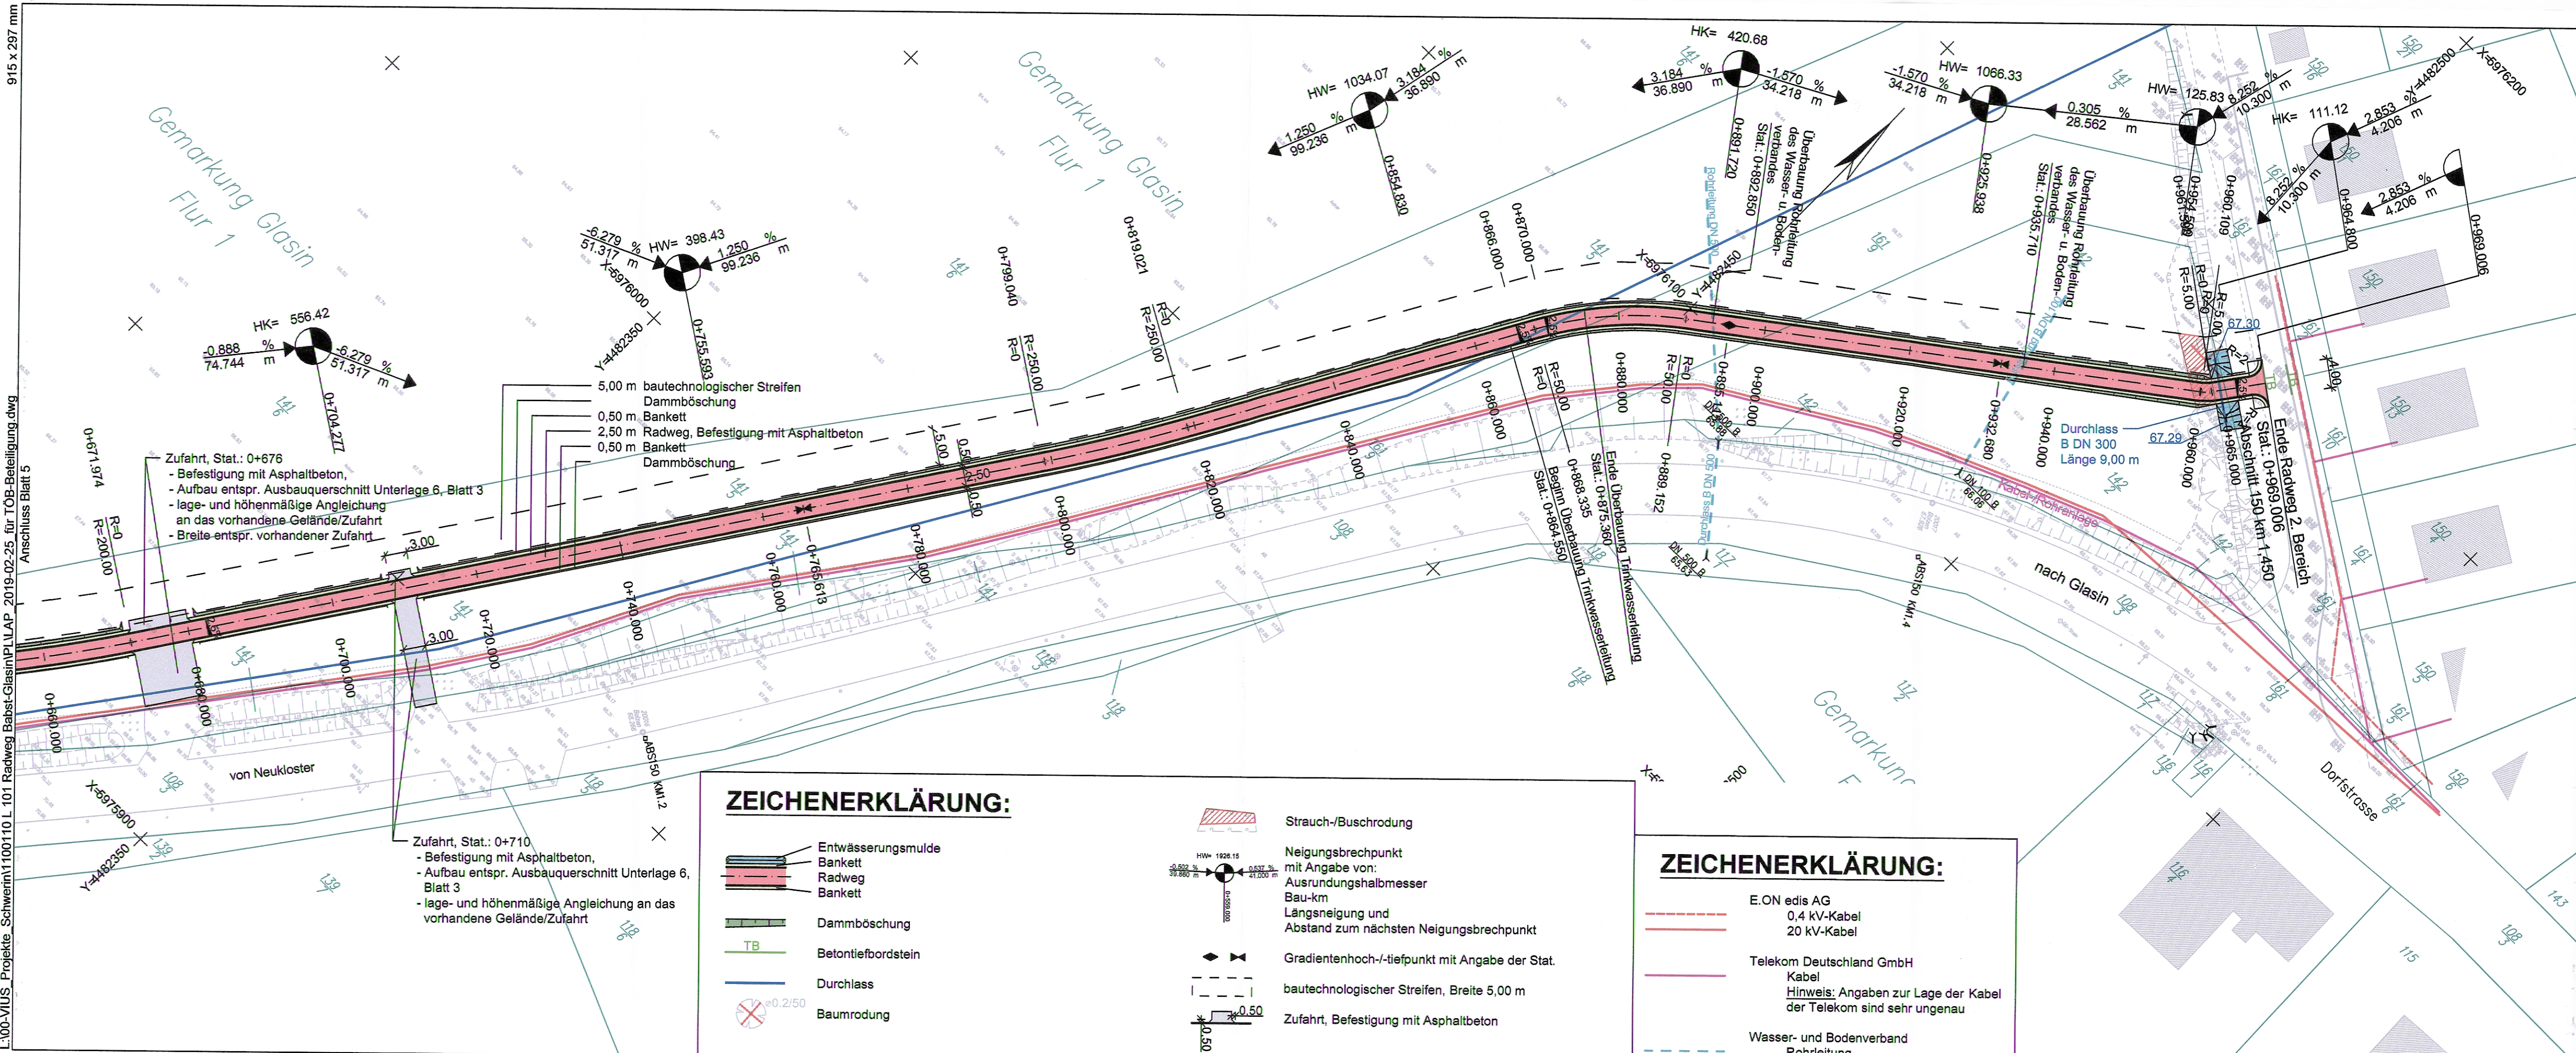

ZEICHENERKLÄRUNG:

- Entwässerungsmulde
- Bankett
- Radweg
- Bankett
- Dammboschung
- Betontiefbordstein
- Durchlass
- Baumrodung


- Strauch-/Buschrodung
- Neigungsbrechpunkt mit Angabe von:
Ausrundungshalbmesser
Bau-km
Längsneigung und
Abstand zum nächsten Neigungsbrechpunkt
- Gradientenhoch/-tiefpunkt mit Angabe der Stat.
- bautechnologischer Streifen, Breite 5,00 m
- Zufahrt, Befestigung mit Asphaltbeton

ZEICHENERKLÄRUNG:

- E.ON edis AG
0,4 kV-Kabel
20 kV-Kabel
- Telekom Deutschland GmbH
Kabel
Hinweis: Angaben zur Lage der Kabel
der Telekom sind sehr ungenau
- Wasser- und Bodenverband
Rohrleitung

Höhenbezug: HN76 Lagebezug: Gauß-Krüger 42/83

Lfd.-Nr.	Art der Änderung	Datum	Name

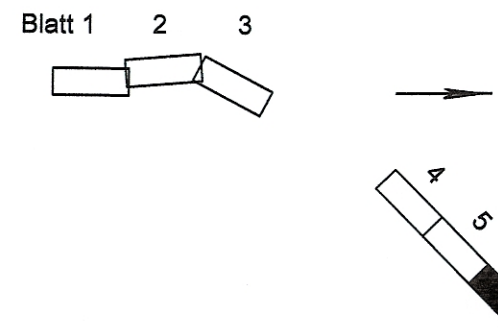

Planung: VUS Ingenieurplanung GmbH & Co. KG Lübecker Straße 111 19059 Schwerin Tel.: 0385/58 97 98 - 30, Fax: 0385/58 97 98 - 39 E-Mail: schwerin@vius.de	bearbeitet gezeichnet geprüft:	Datum 02/2019 02/2019 gez. Torsten Schäfer (Geschäftsführer)	Zeichen gez. Daniel Seyfarth gez. Roswitha Heilig
--	--------------------------------------	--	---

Schallgutachten:	
Straßenbauverwaltung: Land Mecklenburg - Vorpommern Straßenbauamt Schwerin	Unterlage 7 Blatt Nr. 6
Straße: L 101 (Nächster Ort): Glasin	Datum Zeichen

Neubau eines Radweges an der L 101 Abzweig Babst bis Glasin Abschn. 145 km 0,099-1,214 und Abschn. 150 km 0,478-1,450	bearbeitet geprüft: Lageplan Maßstab: 1:500
---	--

Aufgestellt: Straßenbauamt Schwerin	
Schwerin, den	

Grundplan hergestellt Vermessungsbüro Dipl.-Ing. Lothar Bauer Kanalstraße 20 23970 Wismar Tel.: 03841/283200, Fax: 03841/213983 Mail: l.bauer@bdvl.de	Kartestellung aus der Automatisierten Längsschnittkarte (ALK) mit Stand 24.08.2010 entnommen vorliegender Lage- und Höhenplan ersetzt keine Grenzfeststellung	Ergänzungen
--	---	-------------