

Grenze des räumlichen Geltungsbereich
des Bebauungsplanes (§ 9 Abs. 7 BauGB)





STADT GÜSTROW

Bebauungsplan Nr. 44 Neukruger Straße

Maßstab 1 : 2000 November 2000

STADTVERWALTUNG GÜSTROW
STADTENTWICKLUNGSAMT

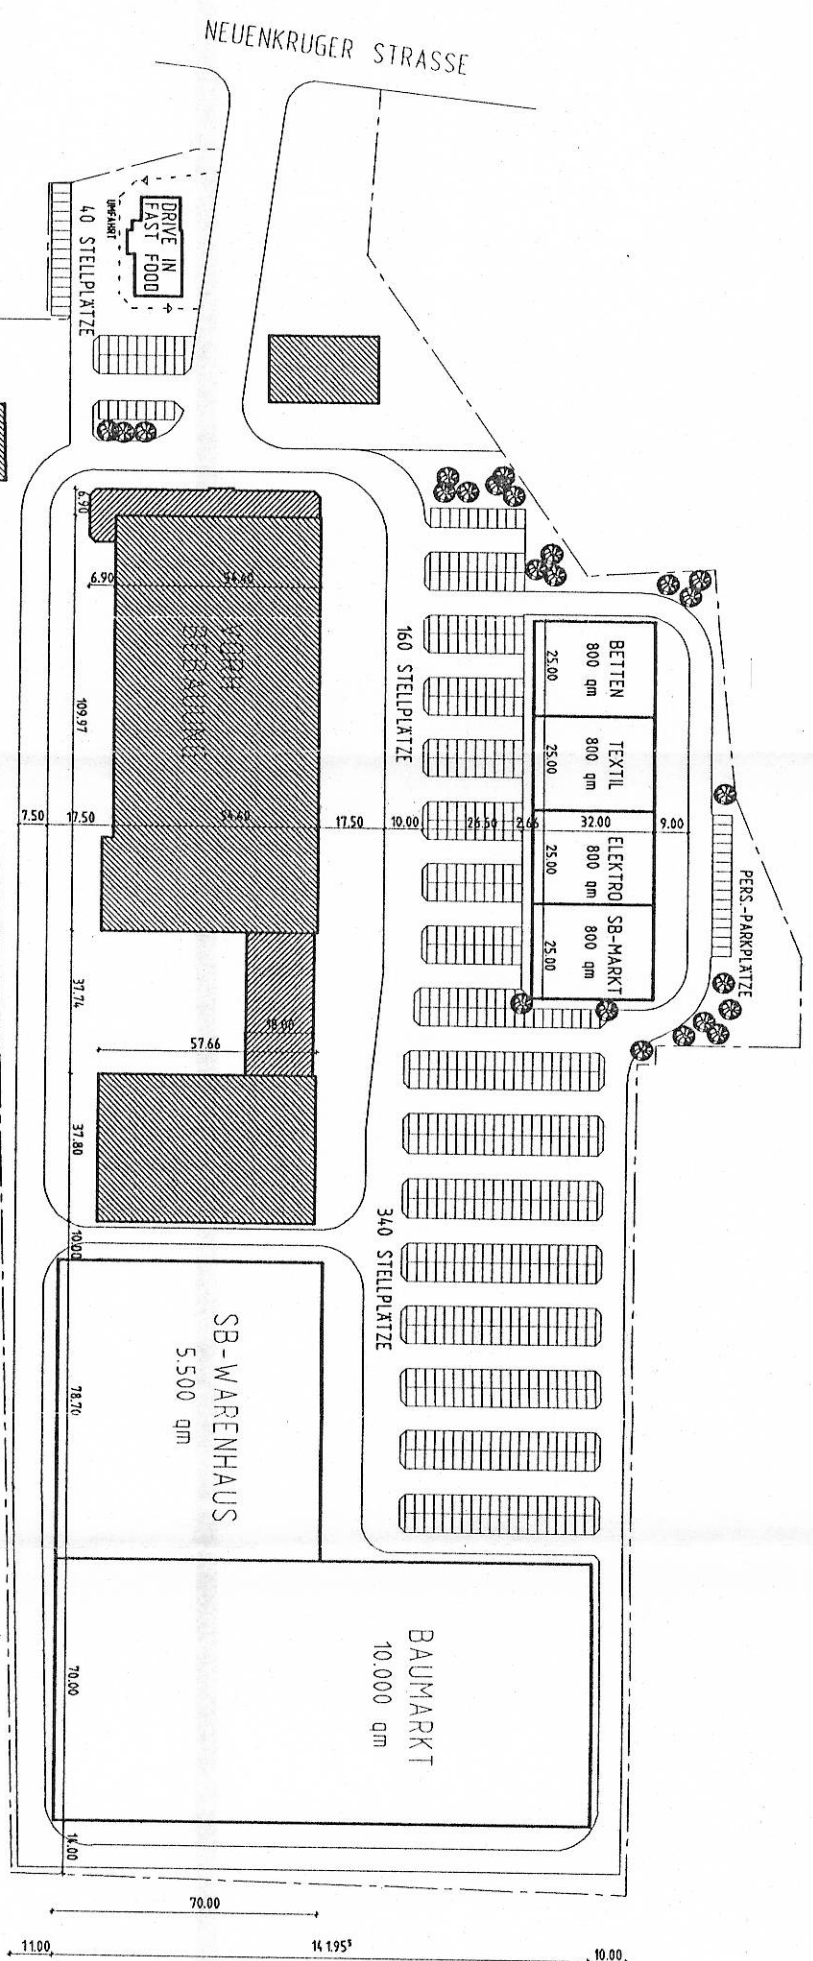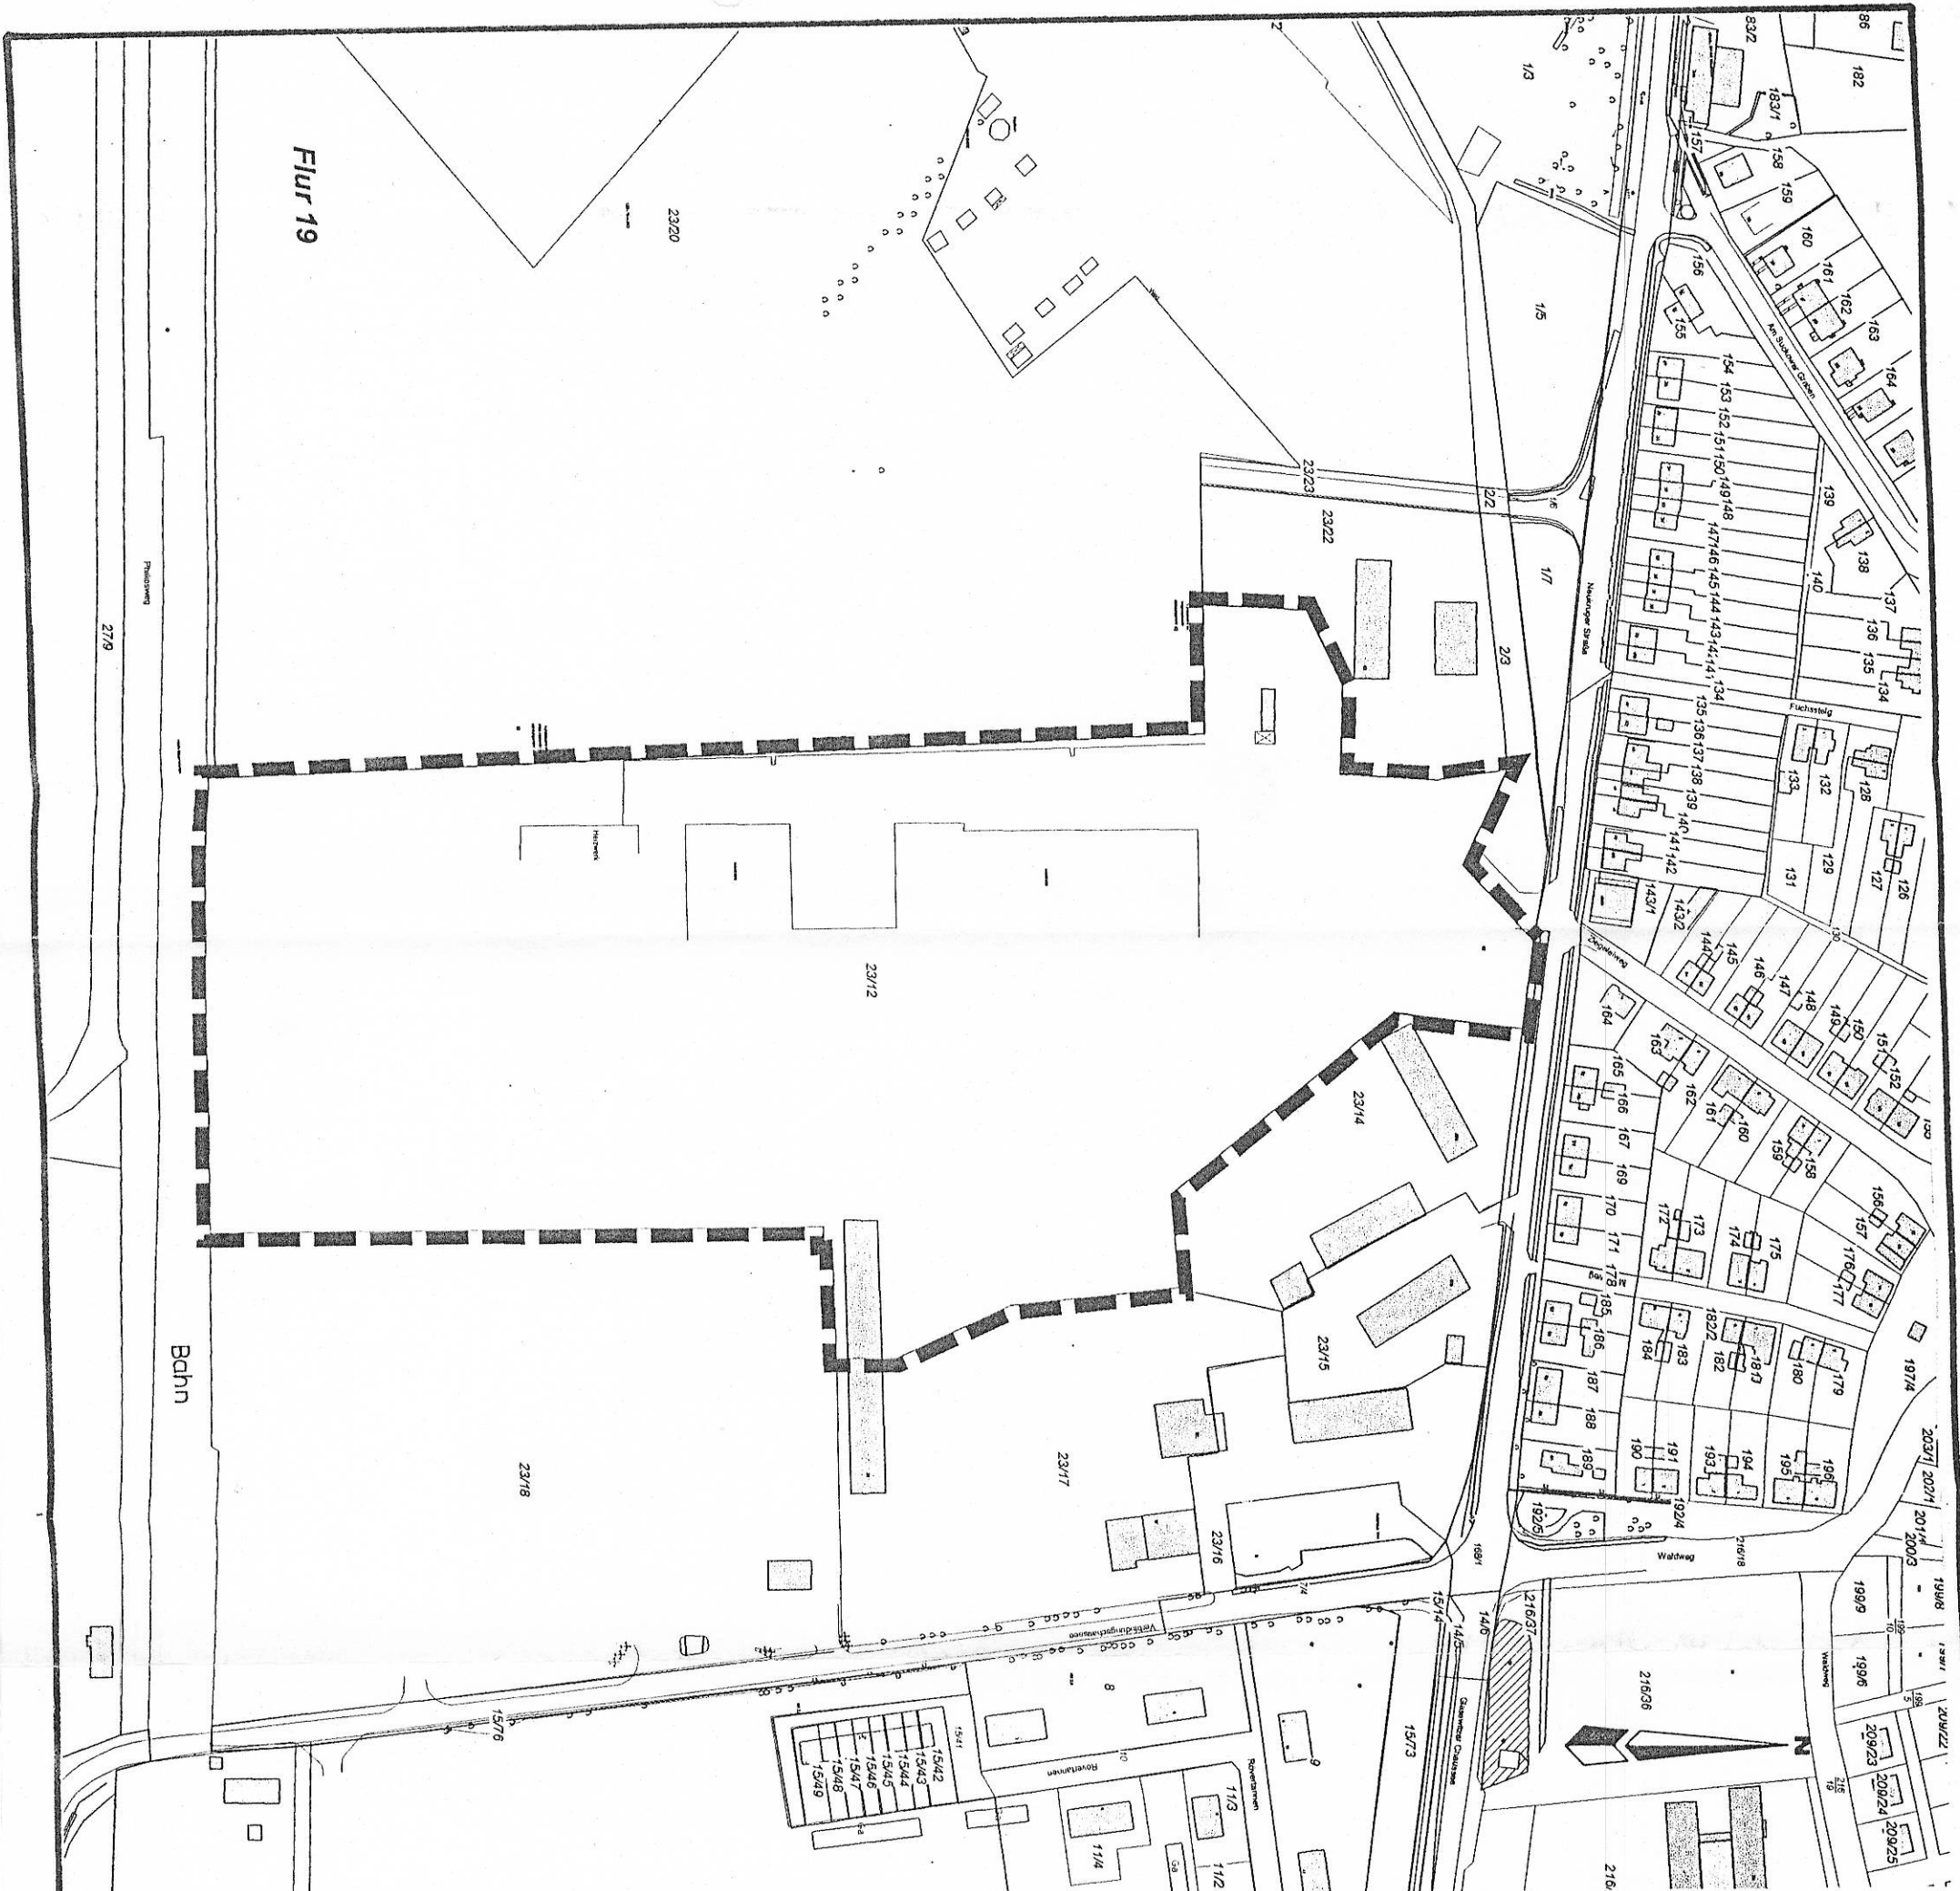

PROJEKT
EKZ GÜSTROW
NEUENKRUGER STRASSE

BAUHERR
JOCHEN BREUER
VERWALTUNGS- UND SERVICE GMBH
IHLENDIERSWEG 16
22927 GROSSHANSDORF
TEL. 04 02/69 13 03
FAX 04 02/69 13 44

ARCHITEKT
DAGMAR FORSTER GMBH
IHLENDIERSWEG 16
22927 GROSSHANSDORF
TEL. 04 02/69 13 03
FAX 04 02/69 13 44

ZEICHNUNG
LAGEPLAN

MAßSTAB	1:2000	PROJEKT-NR.	ZEICHN.-NR.	INDEX
GEZEICHNET	BR/DOF			
DATUM	08.11.2000	00/12	001	A
GEÄNDERT				

UNTERSCHRIFT BAUHERR

UNTERSCHRIFT ARCHITEKT

Breuer