



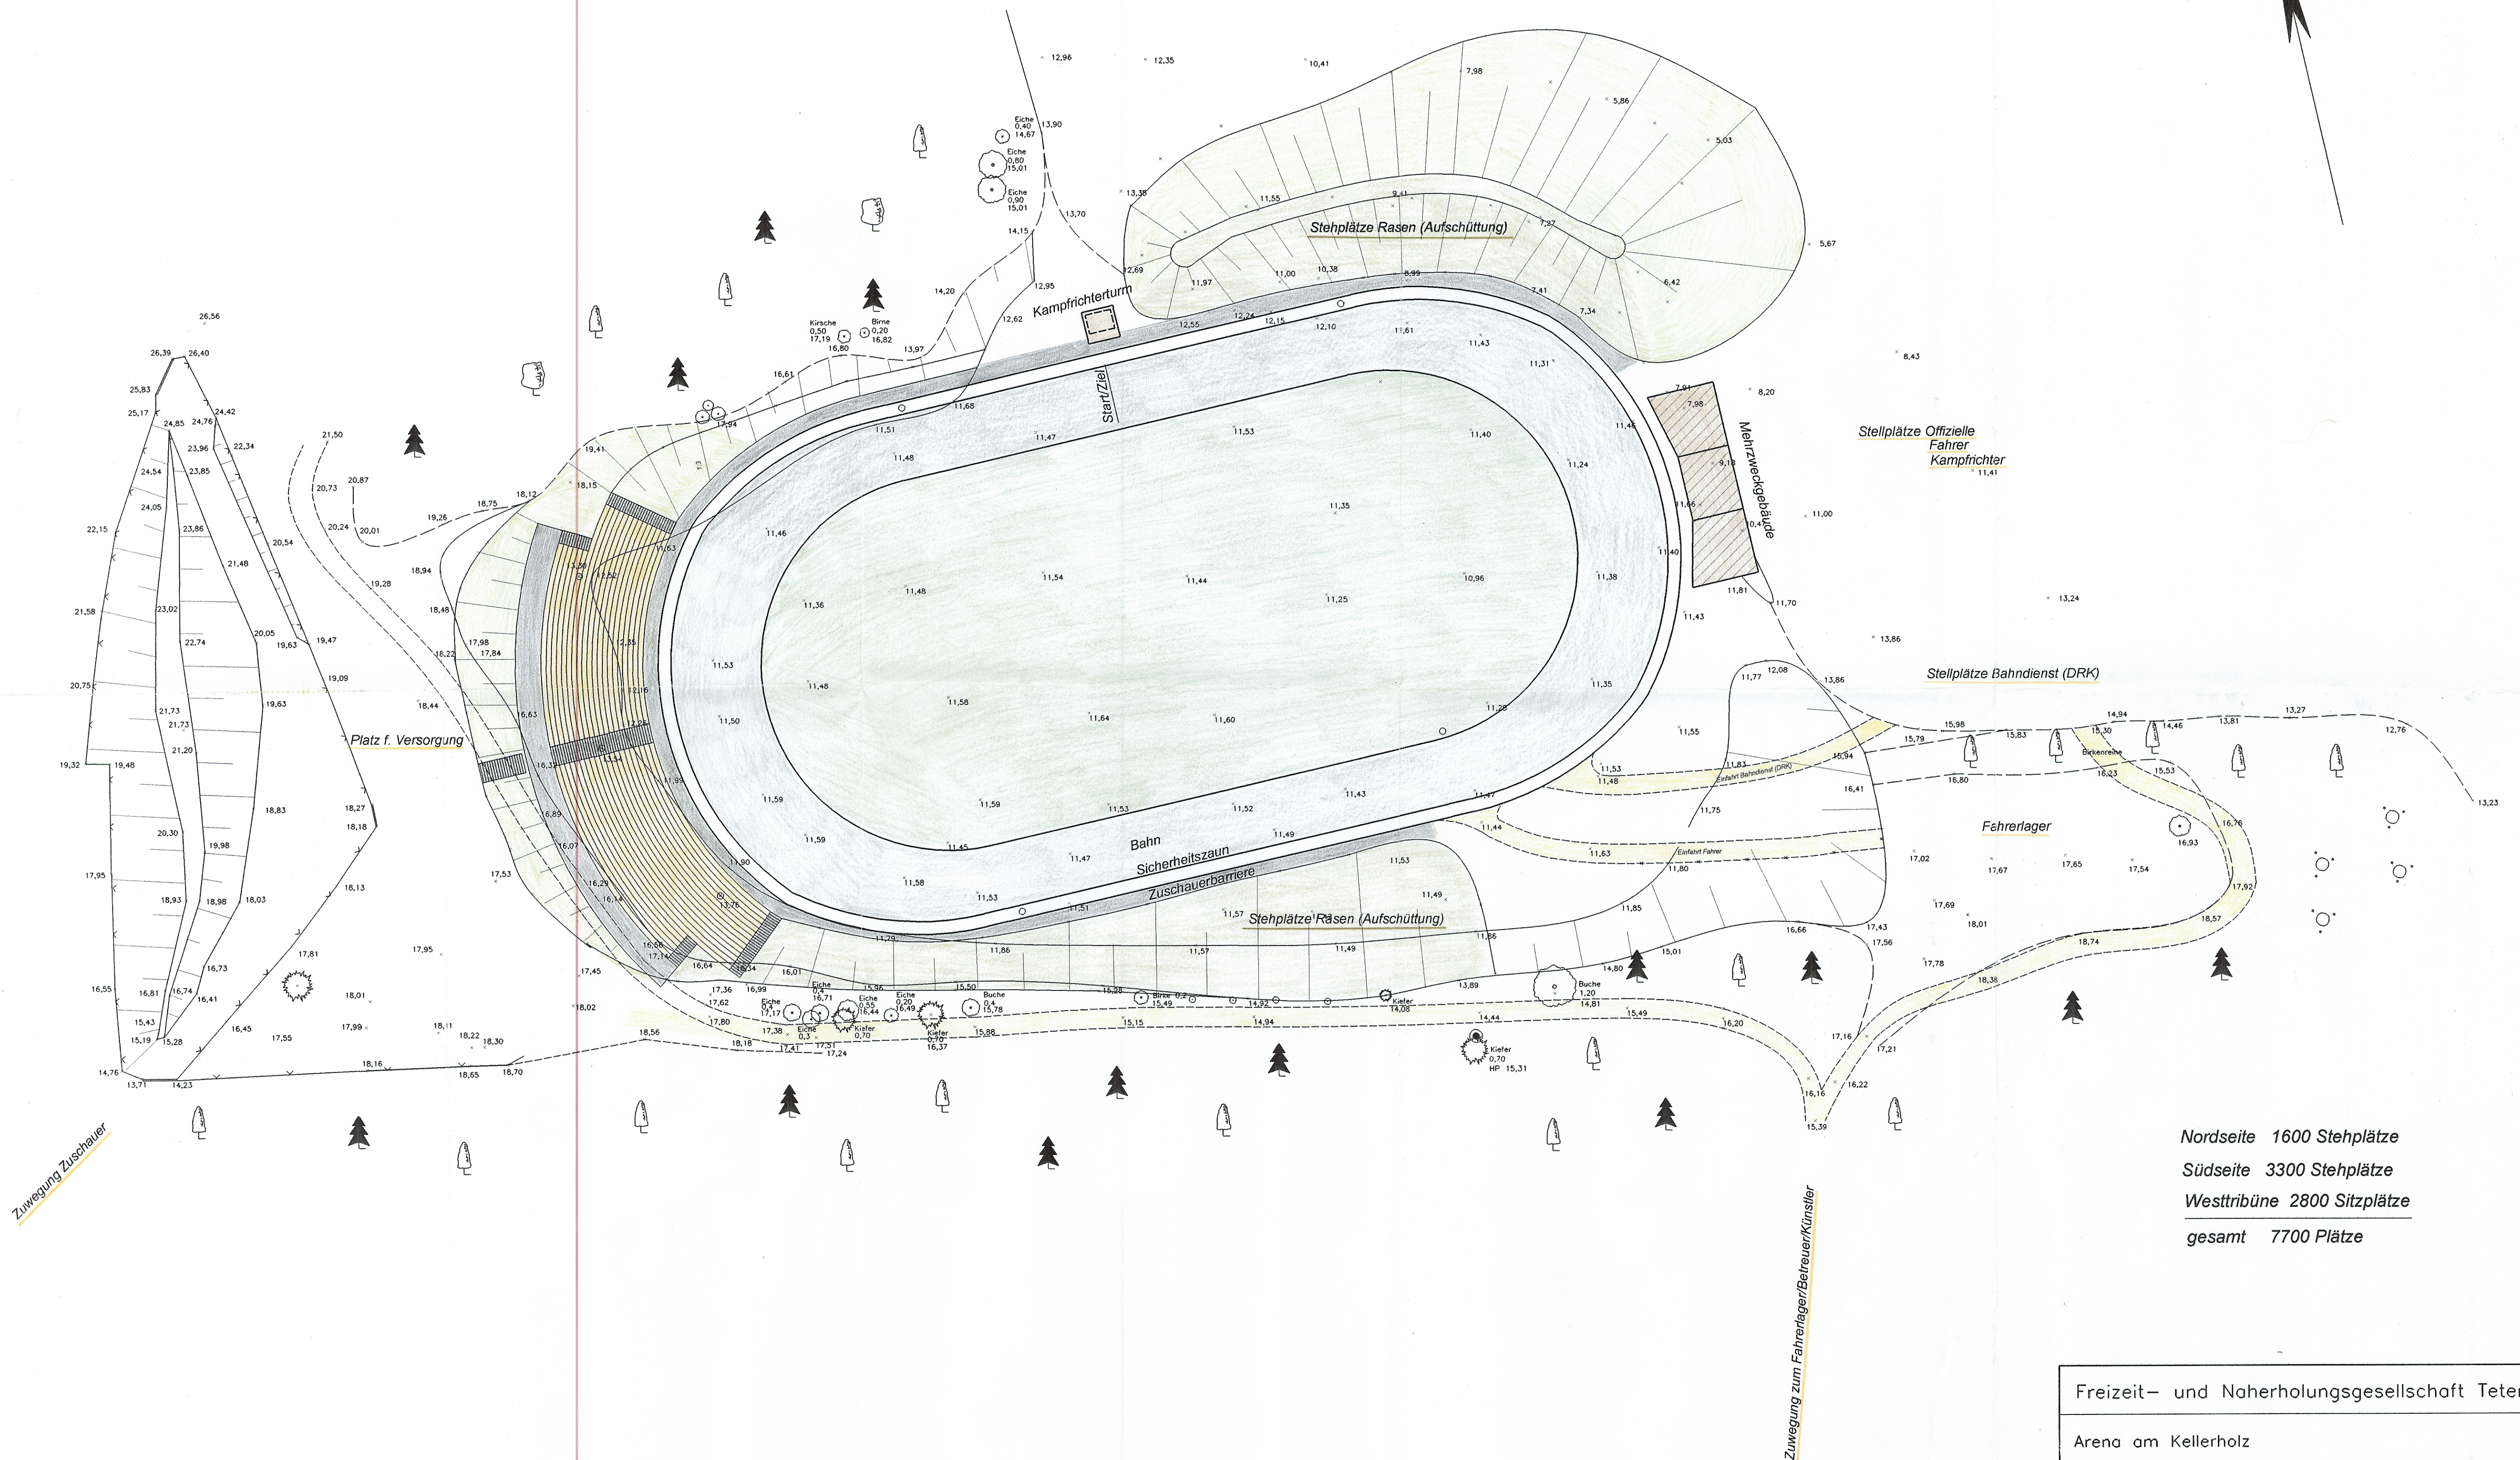

Nordseite 1600 Stehplätze
 Südseite 3300 Stehplätze
 Westtribüne 2800 Sitzplätze
 gesamt 7700 Plätze

Freizeit- und Naherholungsgesellschaft Teterow	
Arena am Kellerholz	
Lageplan Raumaufteilung	
Ingenieurgruppe Teterow Rostocker Str. 64 Tel./Fax 03996/122233/34 17166 Teterow / Meckl.	Datum: Juli 2000 Auftr. Nr.: 99/7/35 Blatt-Nr.: 5 Maßstab: 1: 500

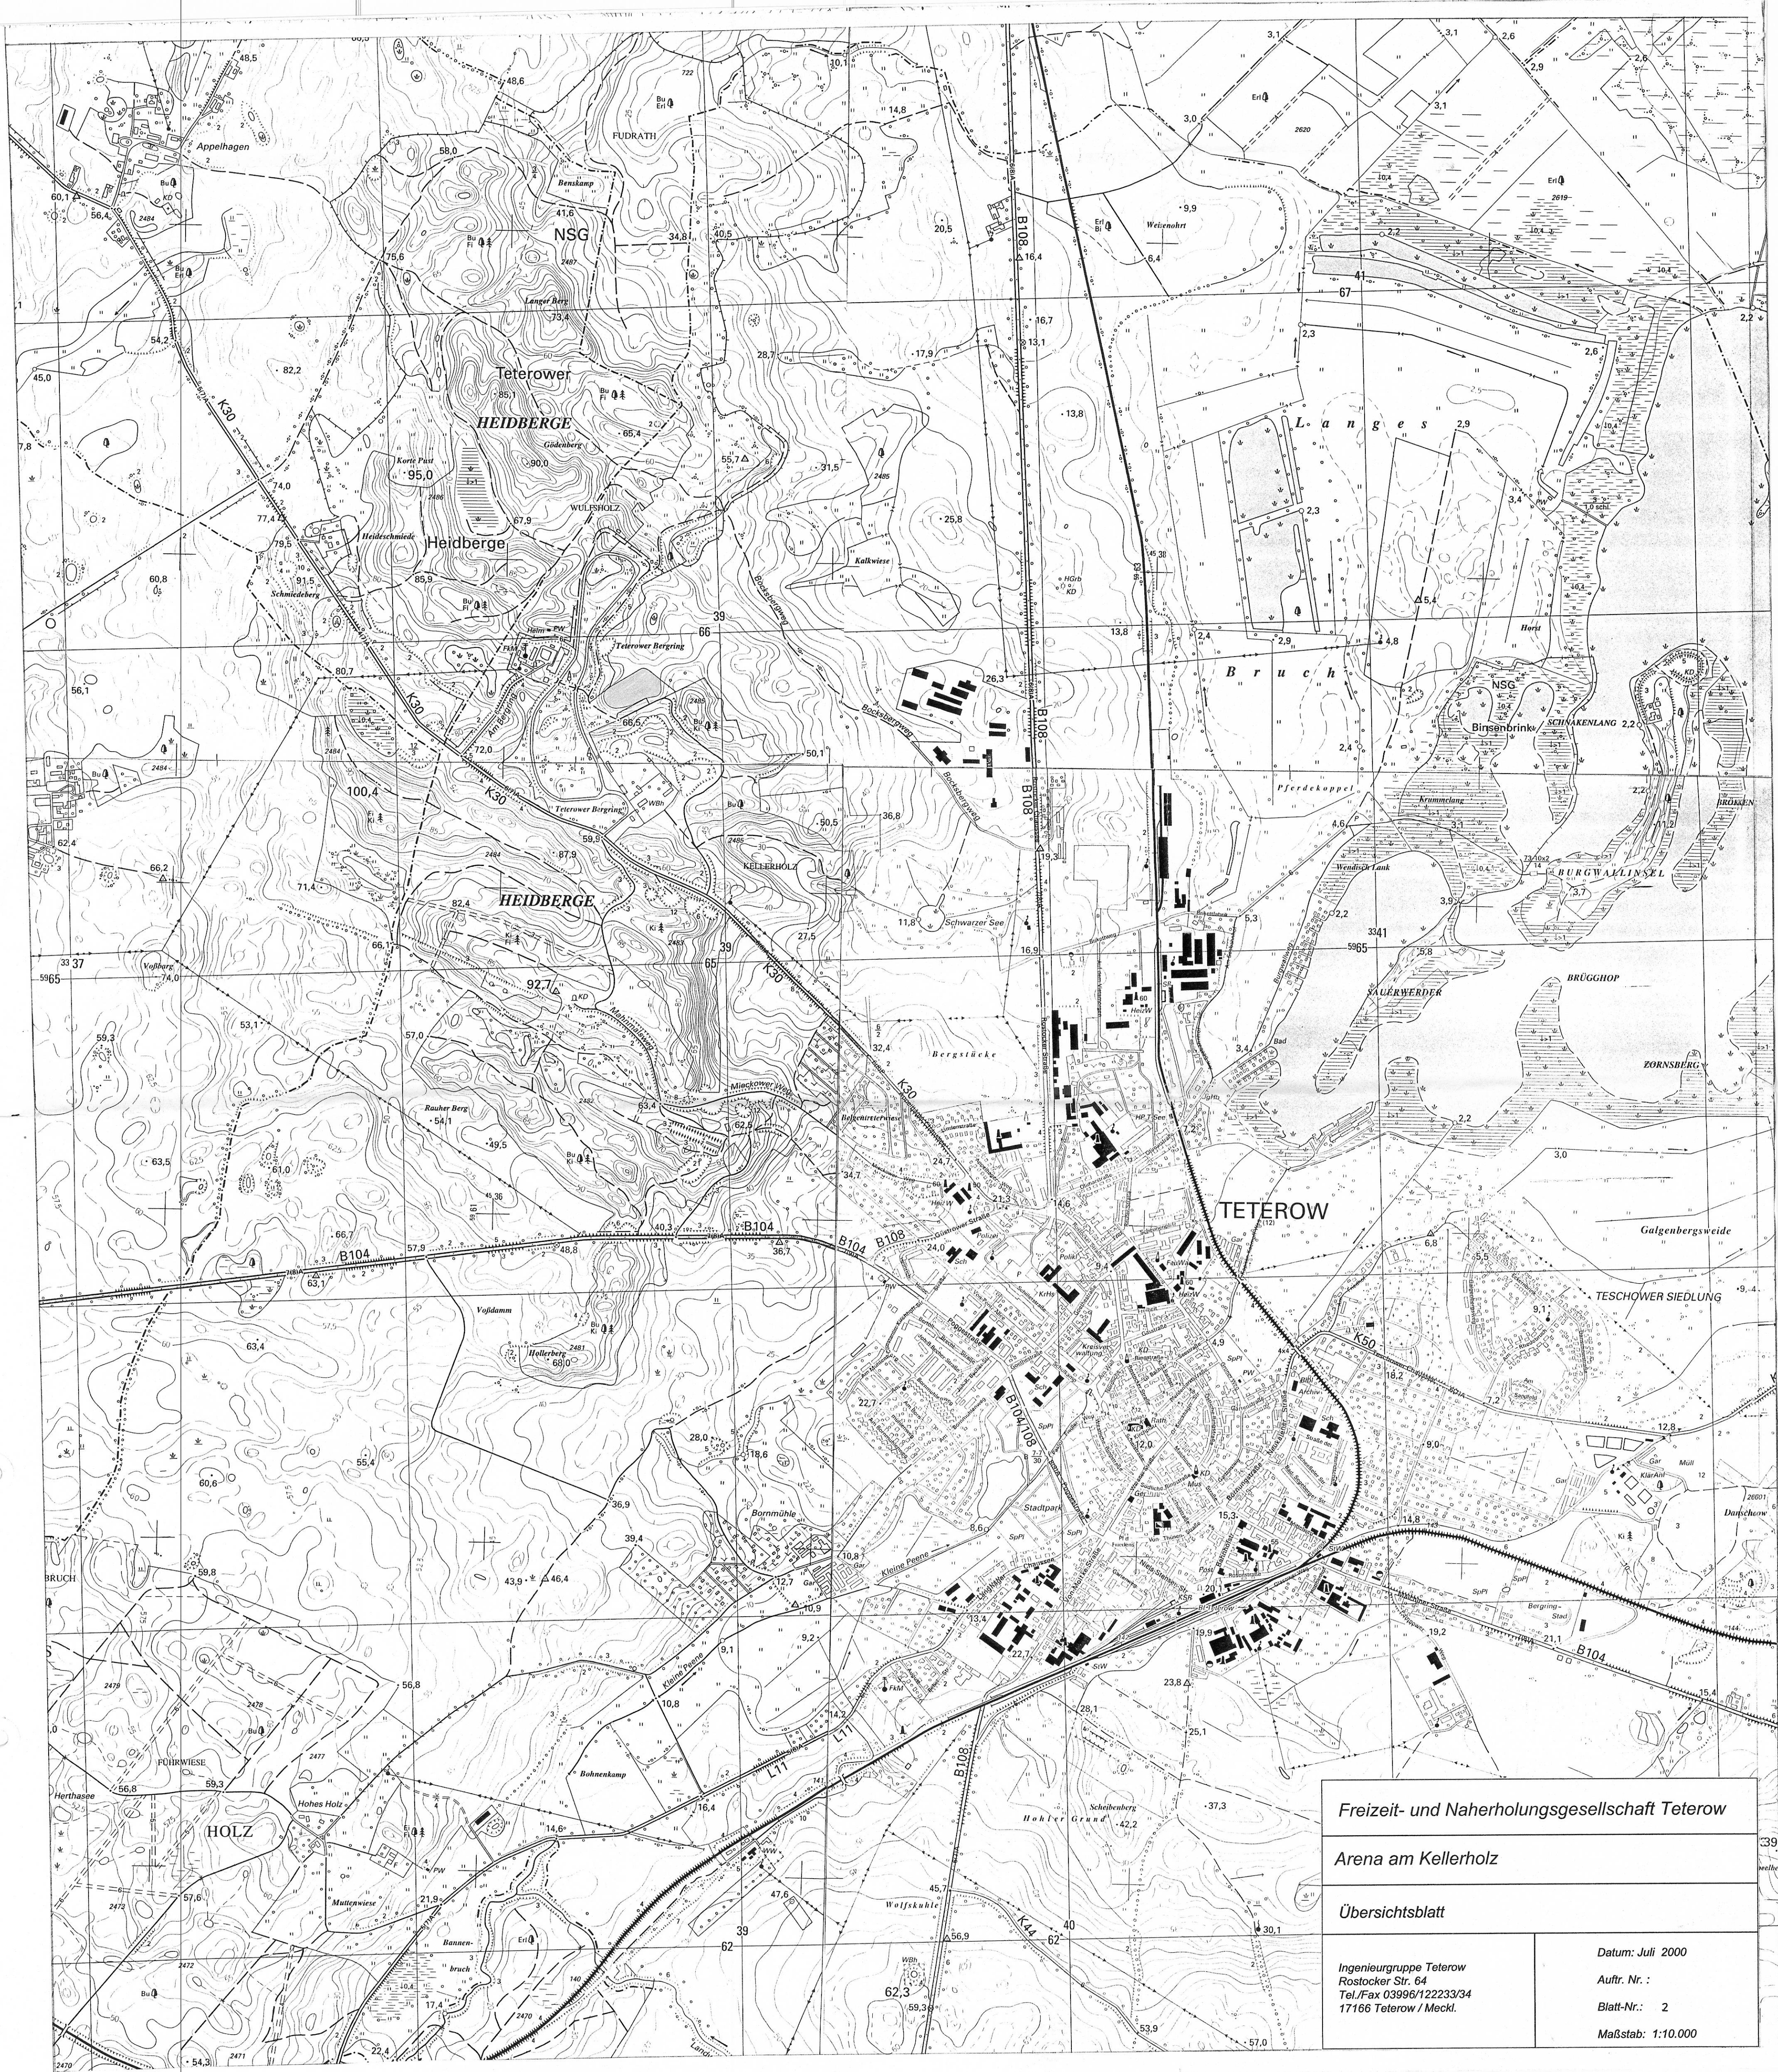

Freizeit- und Naherholungsgesellschaft Teterow	
Arena am Kellerholz	
Übersichtsblatt	
Ingenieurgruppe Teterow Rostocker Str. 64 Tel./Fax 03996/122233/34 17166 Teterow / Meckl.	Datum: Juli 2000 Aufr. Nr. : Blatt-Nr.: 2 Maßstab: 1:10.000