



TEIL A - PLANZEICHNUNG

Es gilt die Bauordnungsverordnung (BauNVO) in der Fassung der Bekanntmachung vom 23. Januar 1990 (BGBl. I Seite 132), zuletzt geändert durch das Investitionsförderungs- und Wohnbauförderungsgesetz vom 22.04.1993, in Anwendung der Planzeichenverordnung (PlanzV) vom 18. Dezember 1990 (BGBl. I Seite 5 vom 22. Januar 1991).

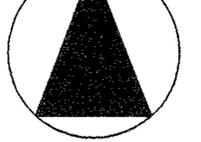

M 1 : 1.000

Die Planzeichnung -Teil A- des Bebauungsplanes gilt nur im Zusammenhang mit den textlichen Festsetzungen -Teil B-.

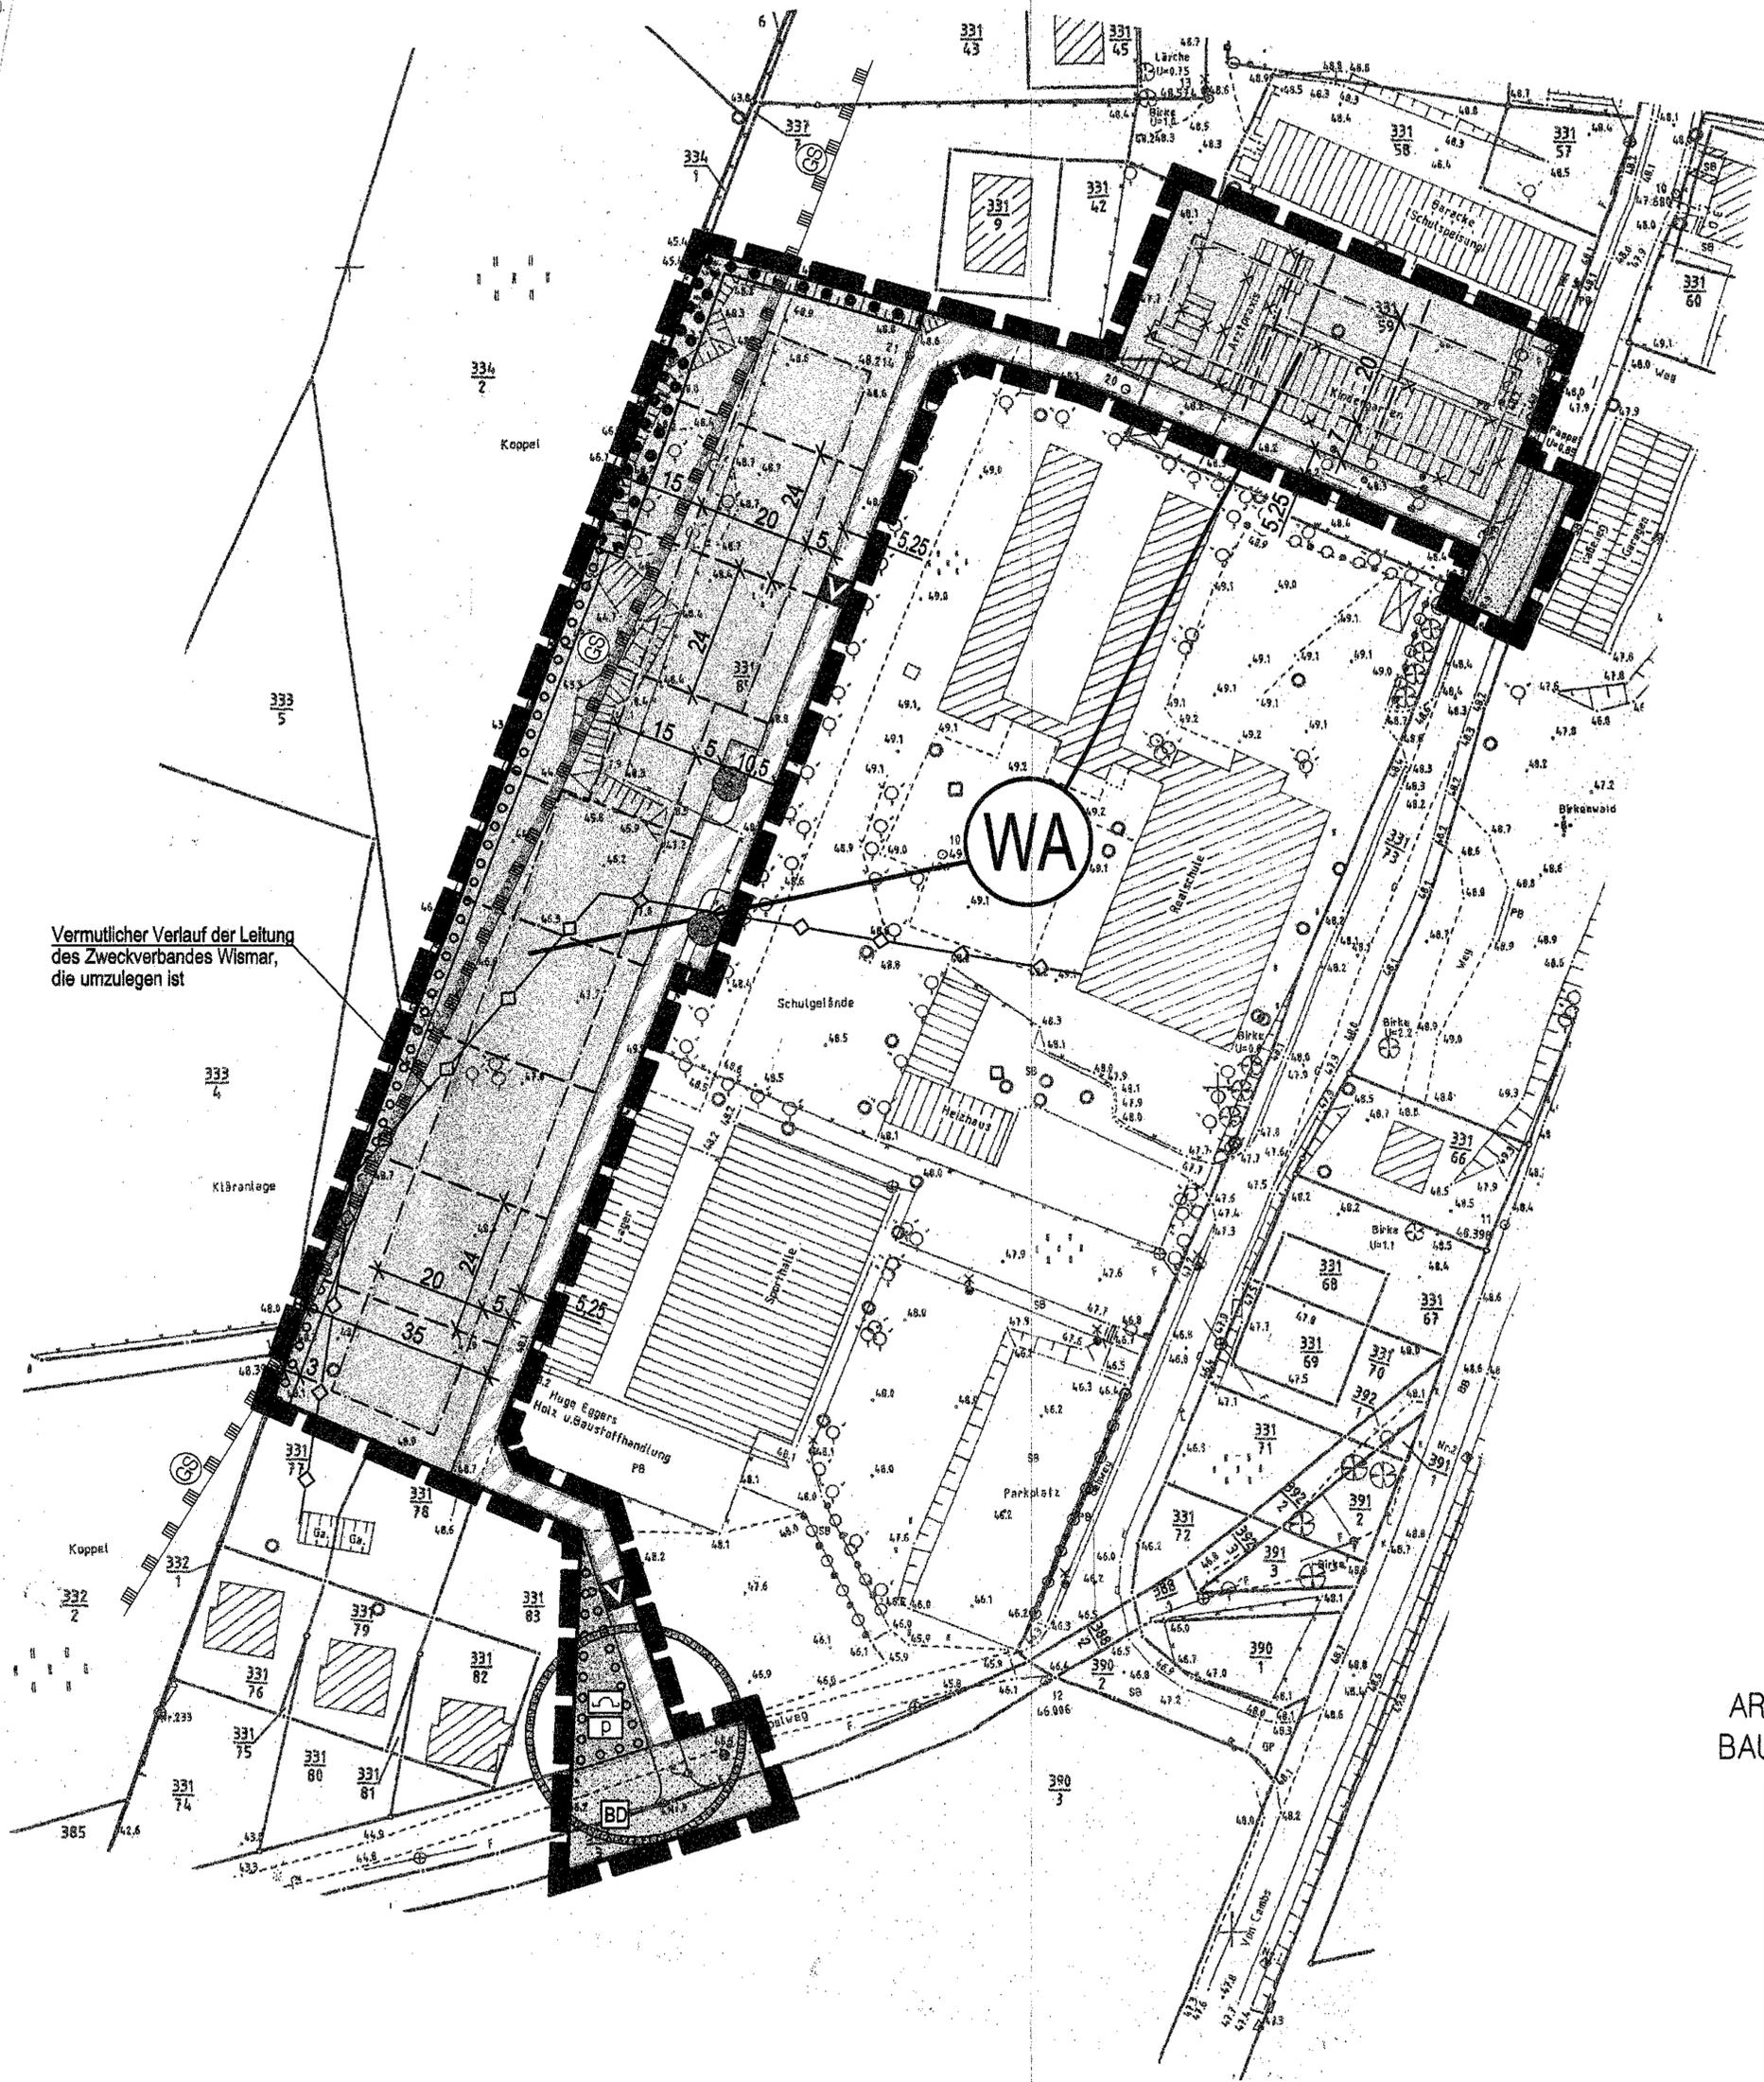

Vermutlicher Verlauf der Leitung des Zweckverbandes Wismar, die umzulegen ist

ART UND MAß DER BAULICHEN NUTZUNG

WA
I
0,3
TH _{max} = 3,80m
FH _{max} = 9,00m
DN ≤ 45 °