


MAßNAHME 2.1

Gemarkung Ventschow
Flur 1
Flurstück 338/18

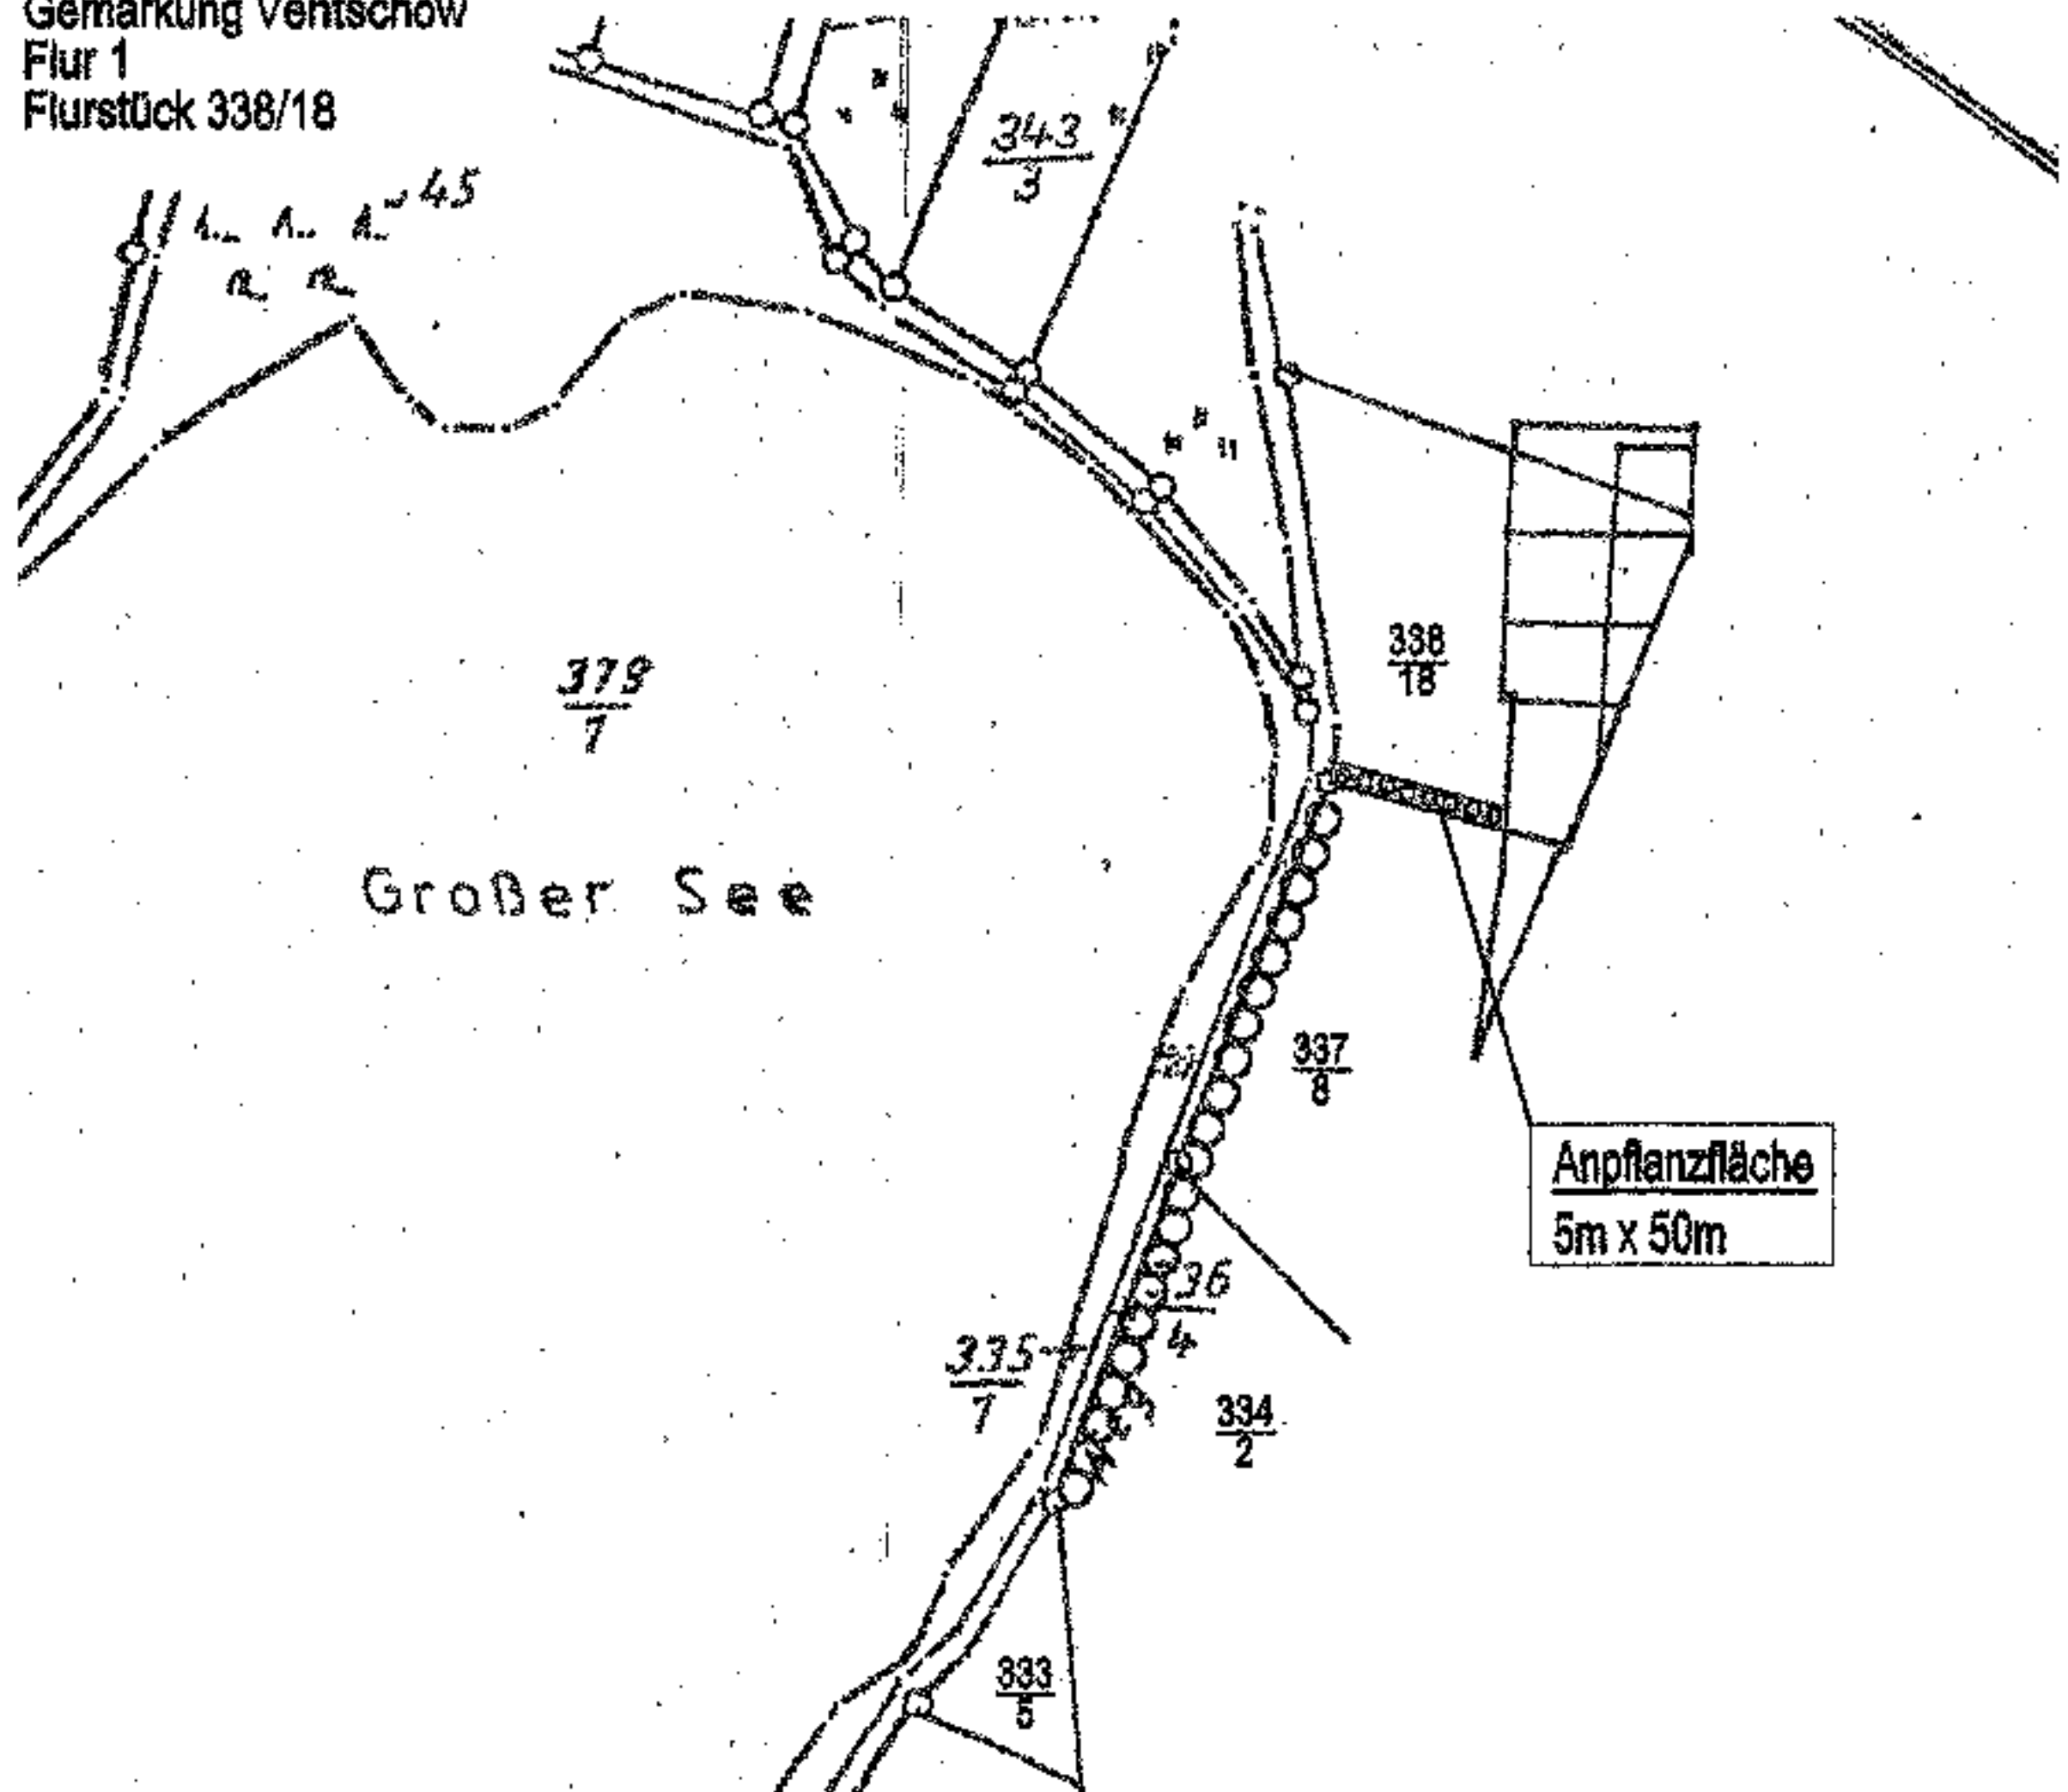

2.2.2 MAßNAHME 2.2