


# SATZUNG ÜBER DIE 1. ÄNDERUNG UND ERGÄNZUNG DES BEBAUUNGSPLANES NR.19 DER STADT GADEBUSCH FÜR DAS GEBIET "RADEGASTWEG SUD / ÖSTLICH JARMSTORFER STRAßE" SUDÖSTLICHE ERWEITERUNG

Planzeichnung - Teil A  
M 1 : 500

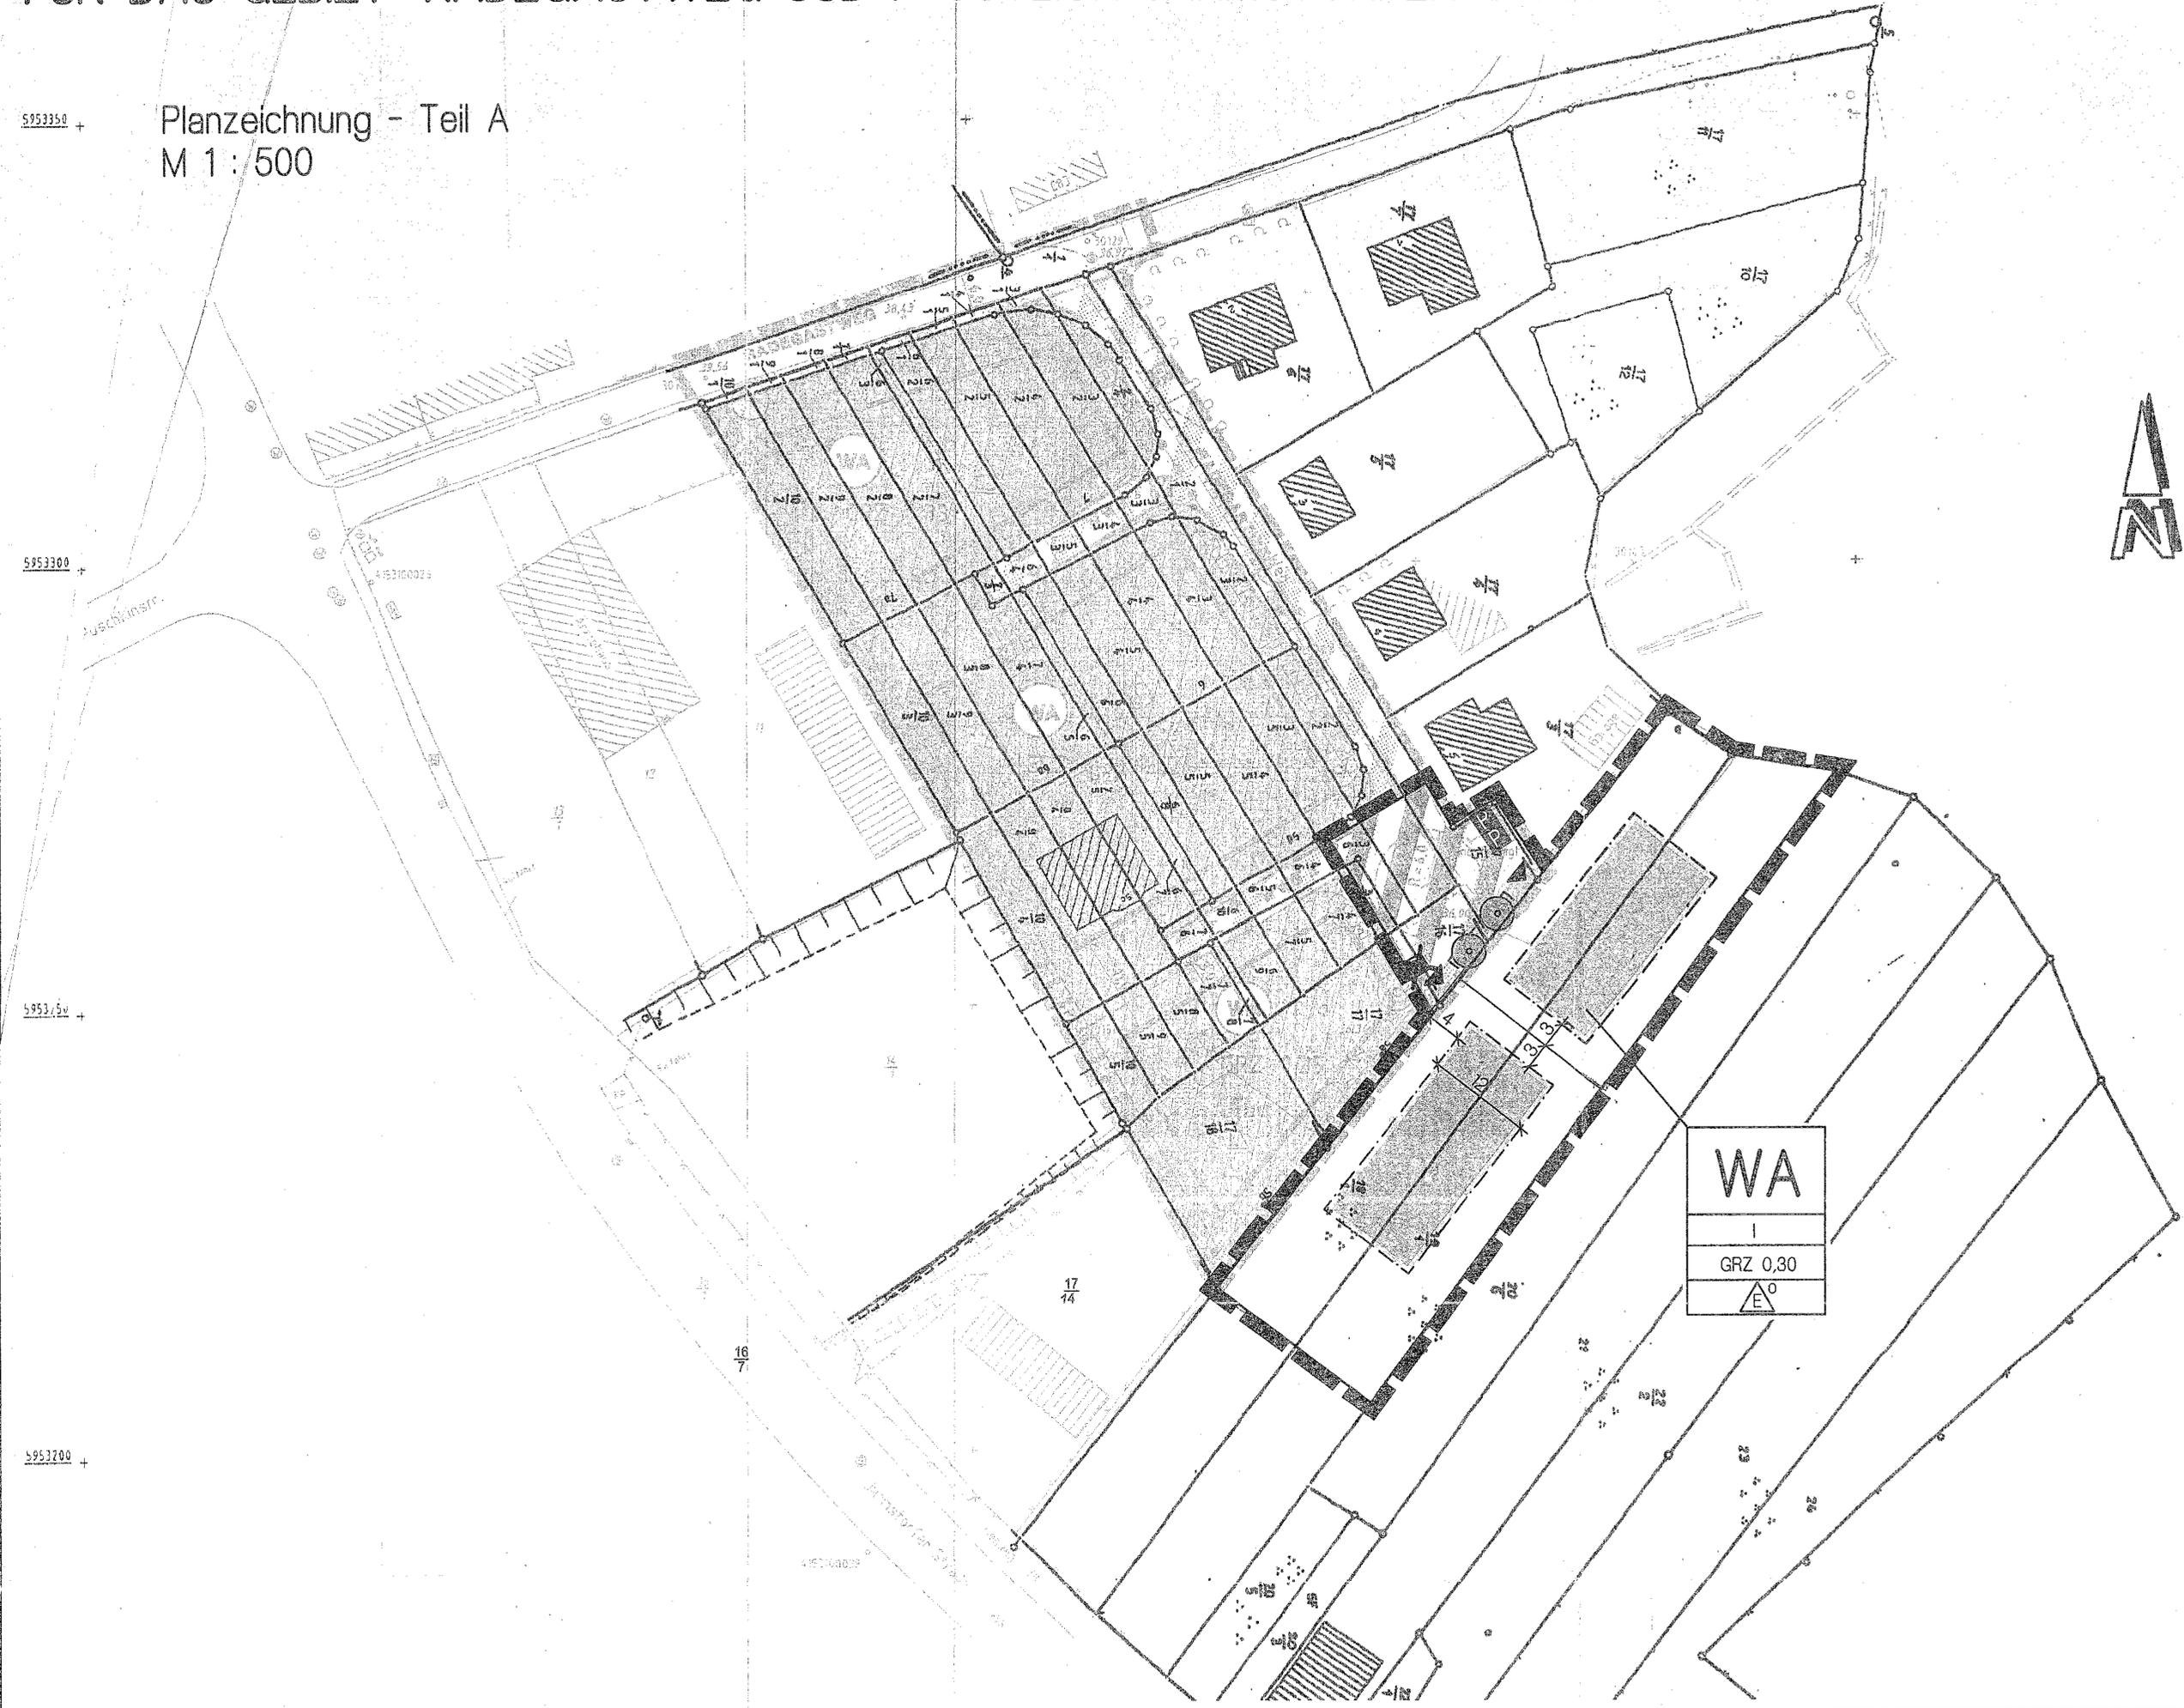

WA
I
GRZ 0,30

5953350 +  
5953300 +  
5953250 +  
5953200 +