



# TEIL A - PLANZEICHNUNG

Es gilt die Baunutzungsverordnung (BauNVO) in der Fassung der Bekanntmachung vom 23. Januar 1990 (BGBl. I Seite 132), zuletzt geändert durch das Investitionsförderungs- und Wohnbaulandgesetz vom 22.04.1993, in Anwendung der Planzeichnungsverordnung (PlanzV) vom 18. Dezember 1990 (BGBl. I Seite 3 vom 22. Januar 1991).

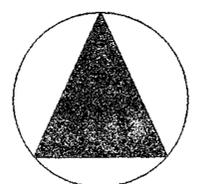

M 1 : 1.000

Die Planzeichnung -Teil A- des Bebauungsplanes gilt nur in Zusammenhang mit den textlichen Festsetzungen -Teil B-.

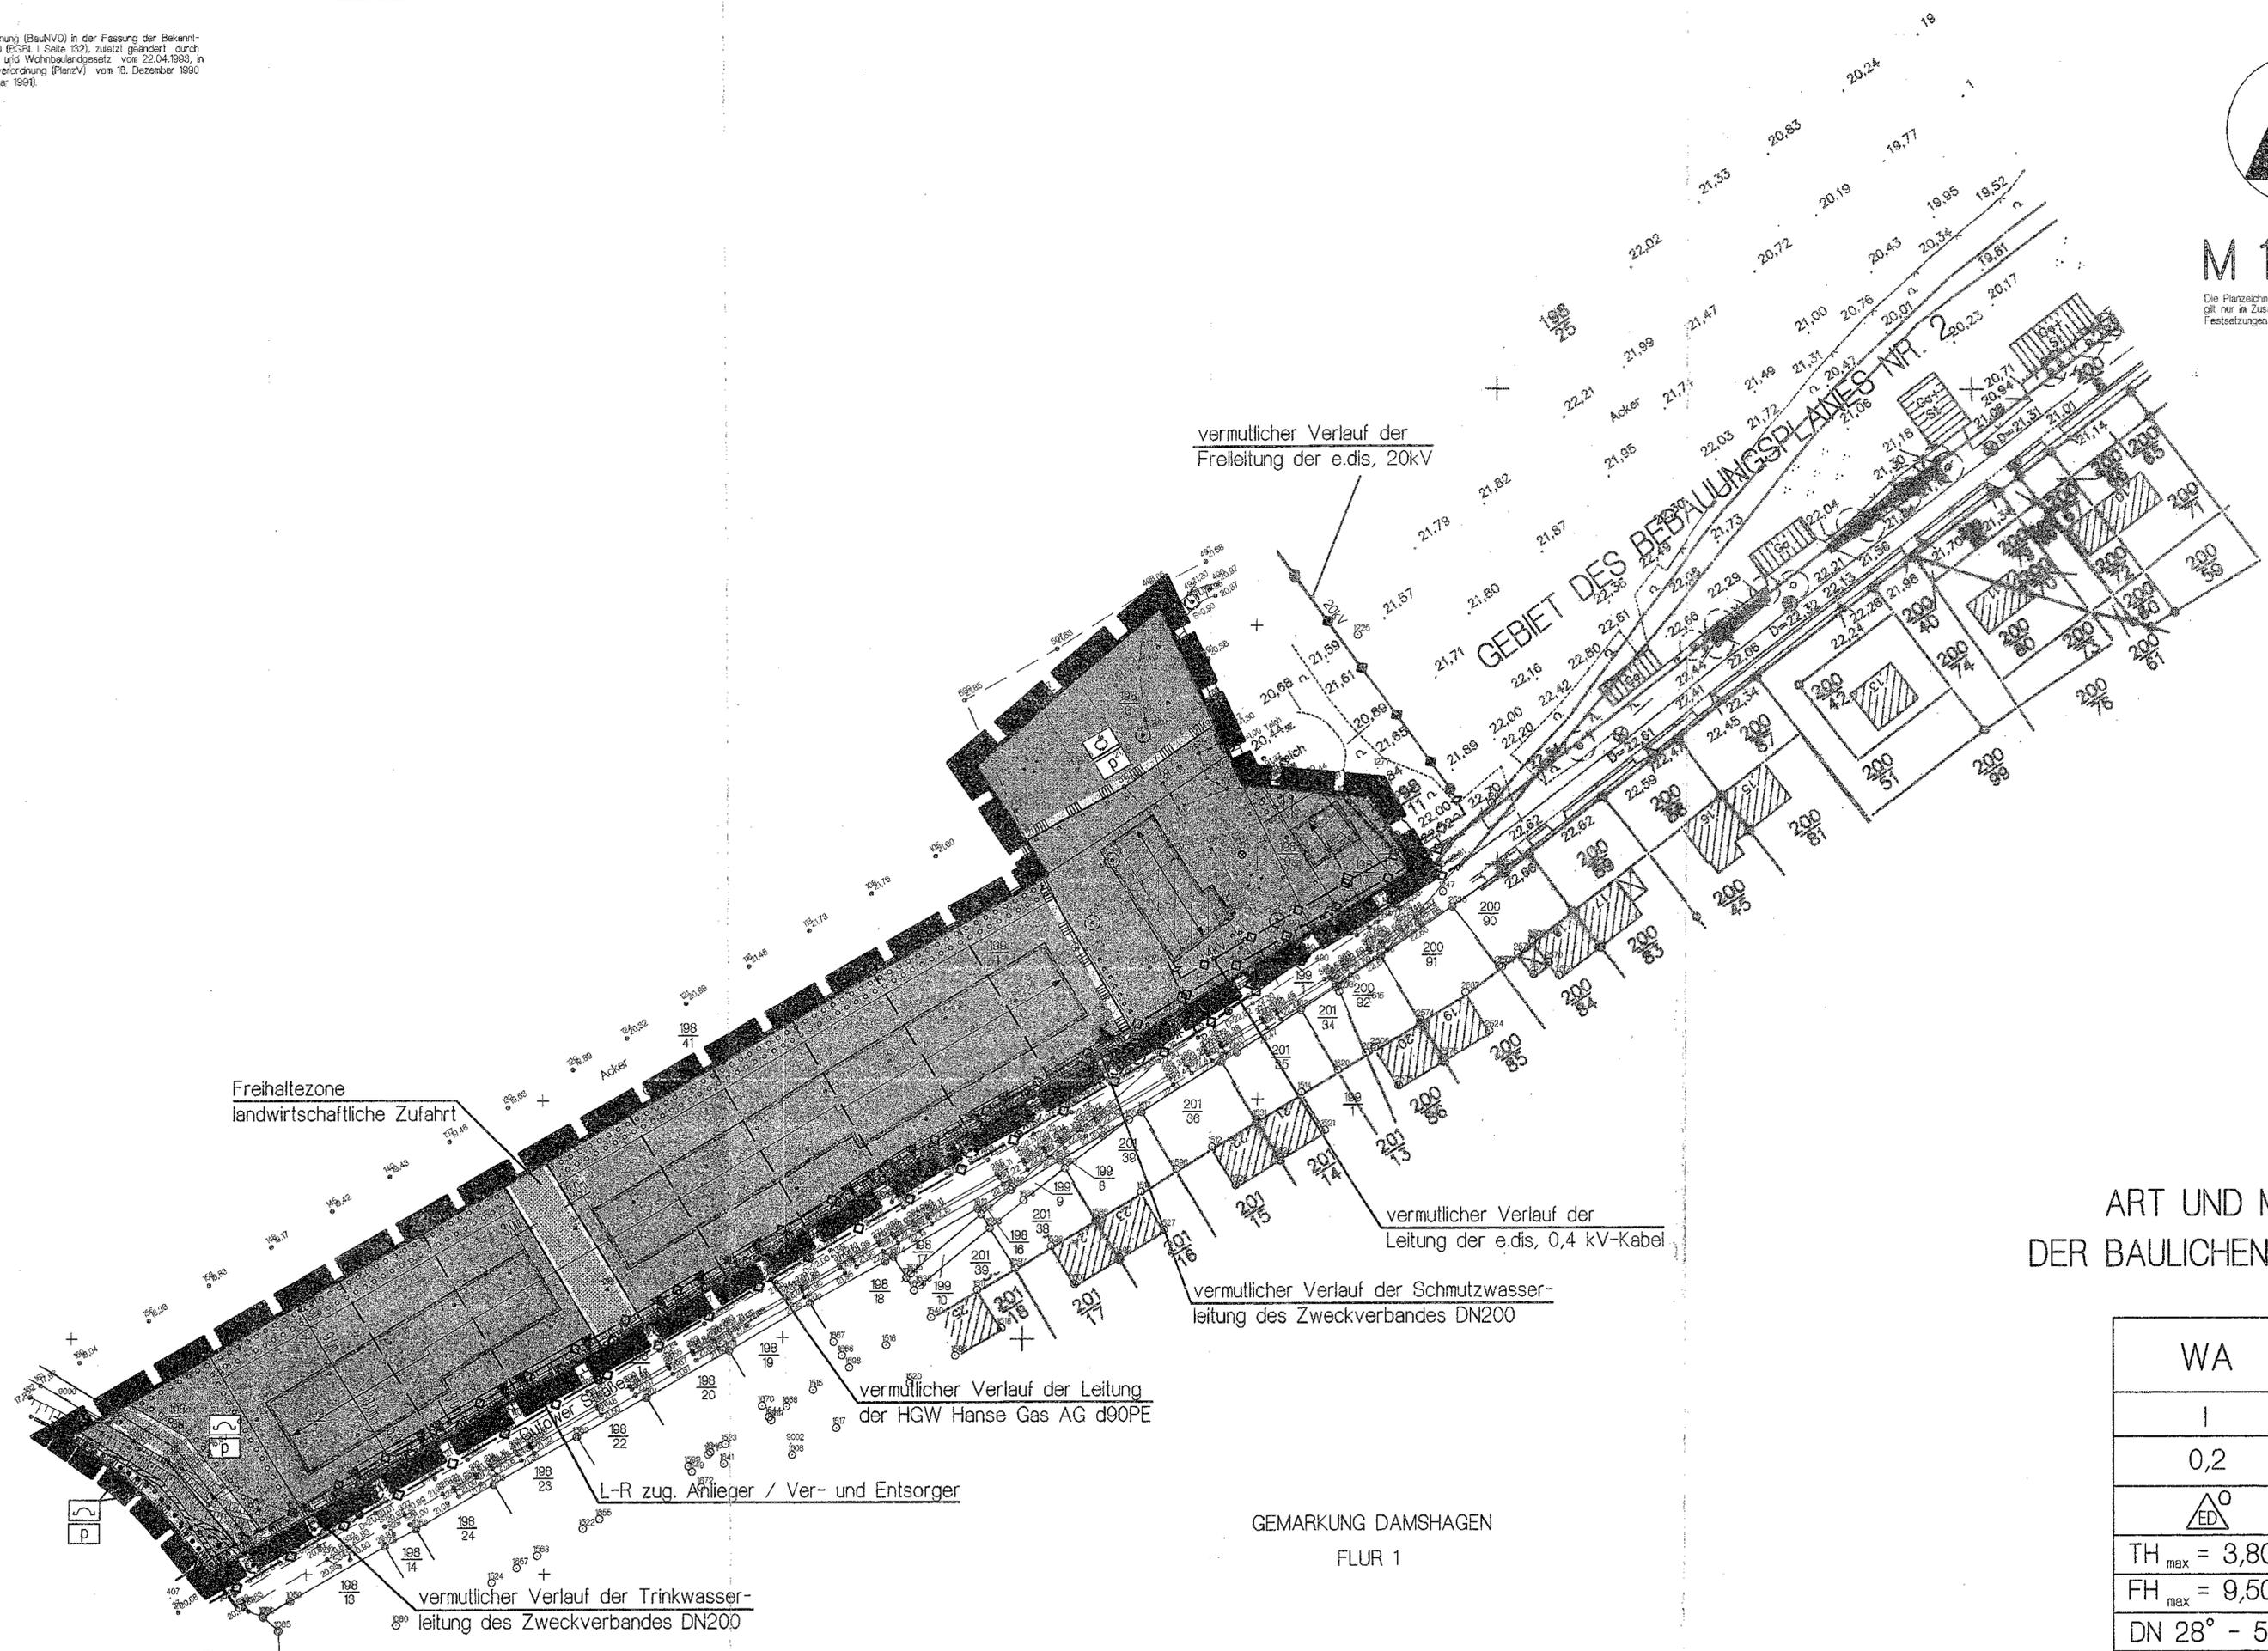

vermutlicher Verlauf der Freileitung der e.dis, 20kV

vermutlicher Verlauf der Leitung der e.dis, 0,4 kV-Kabel

vermutlicher Verlauf der Schmutzwasserleitung des Zweckverbandes DN200

vermutlicher Verlauf der Leitung der HGW Hanse Gas AG d90PE

vermutlicher Verlauf der Trinkwasserleitung des Zweckverbandes DN200

Freihaltezone landwirtschaftliche Zufahrt

L-R zug. Anlieger / Ver- und Entsorger

GEMARKUNG DAMSHAGEN  
FLUR 1

ART UND MAß DER BAULICHEN NUTZUNG

|                           |
|---------------------------|
| WA                        |
| I                         |
| 0,2                       |
| $\triangle^{\circ}$<br>ED |
| TH <sub>max</sub> = 3,80m |
| FH <sub>max</sub> = 9,50m |
| DN 28° - 50°              |