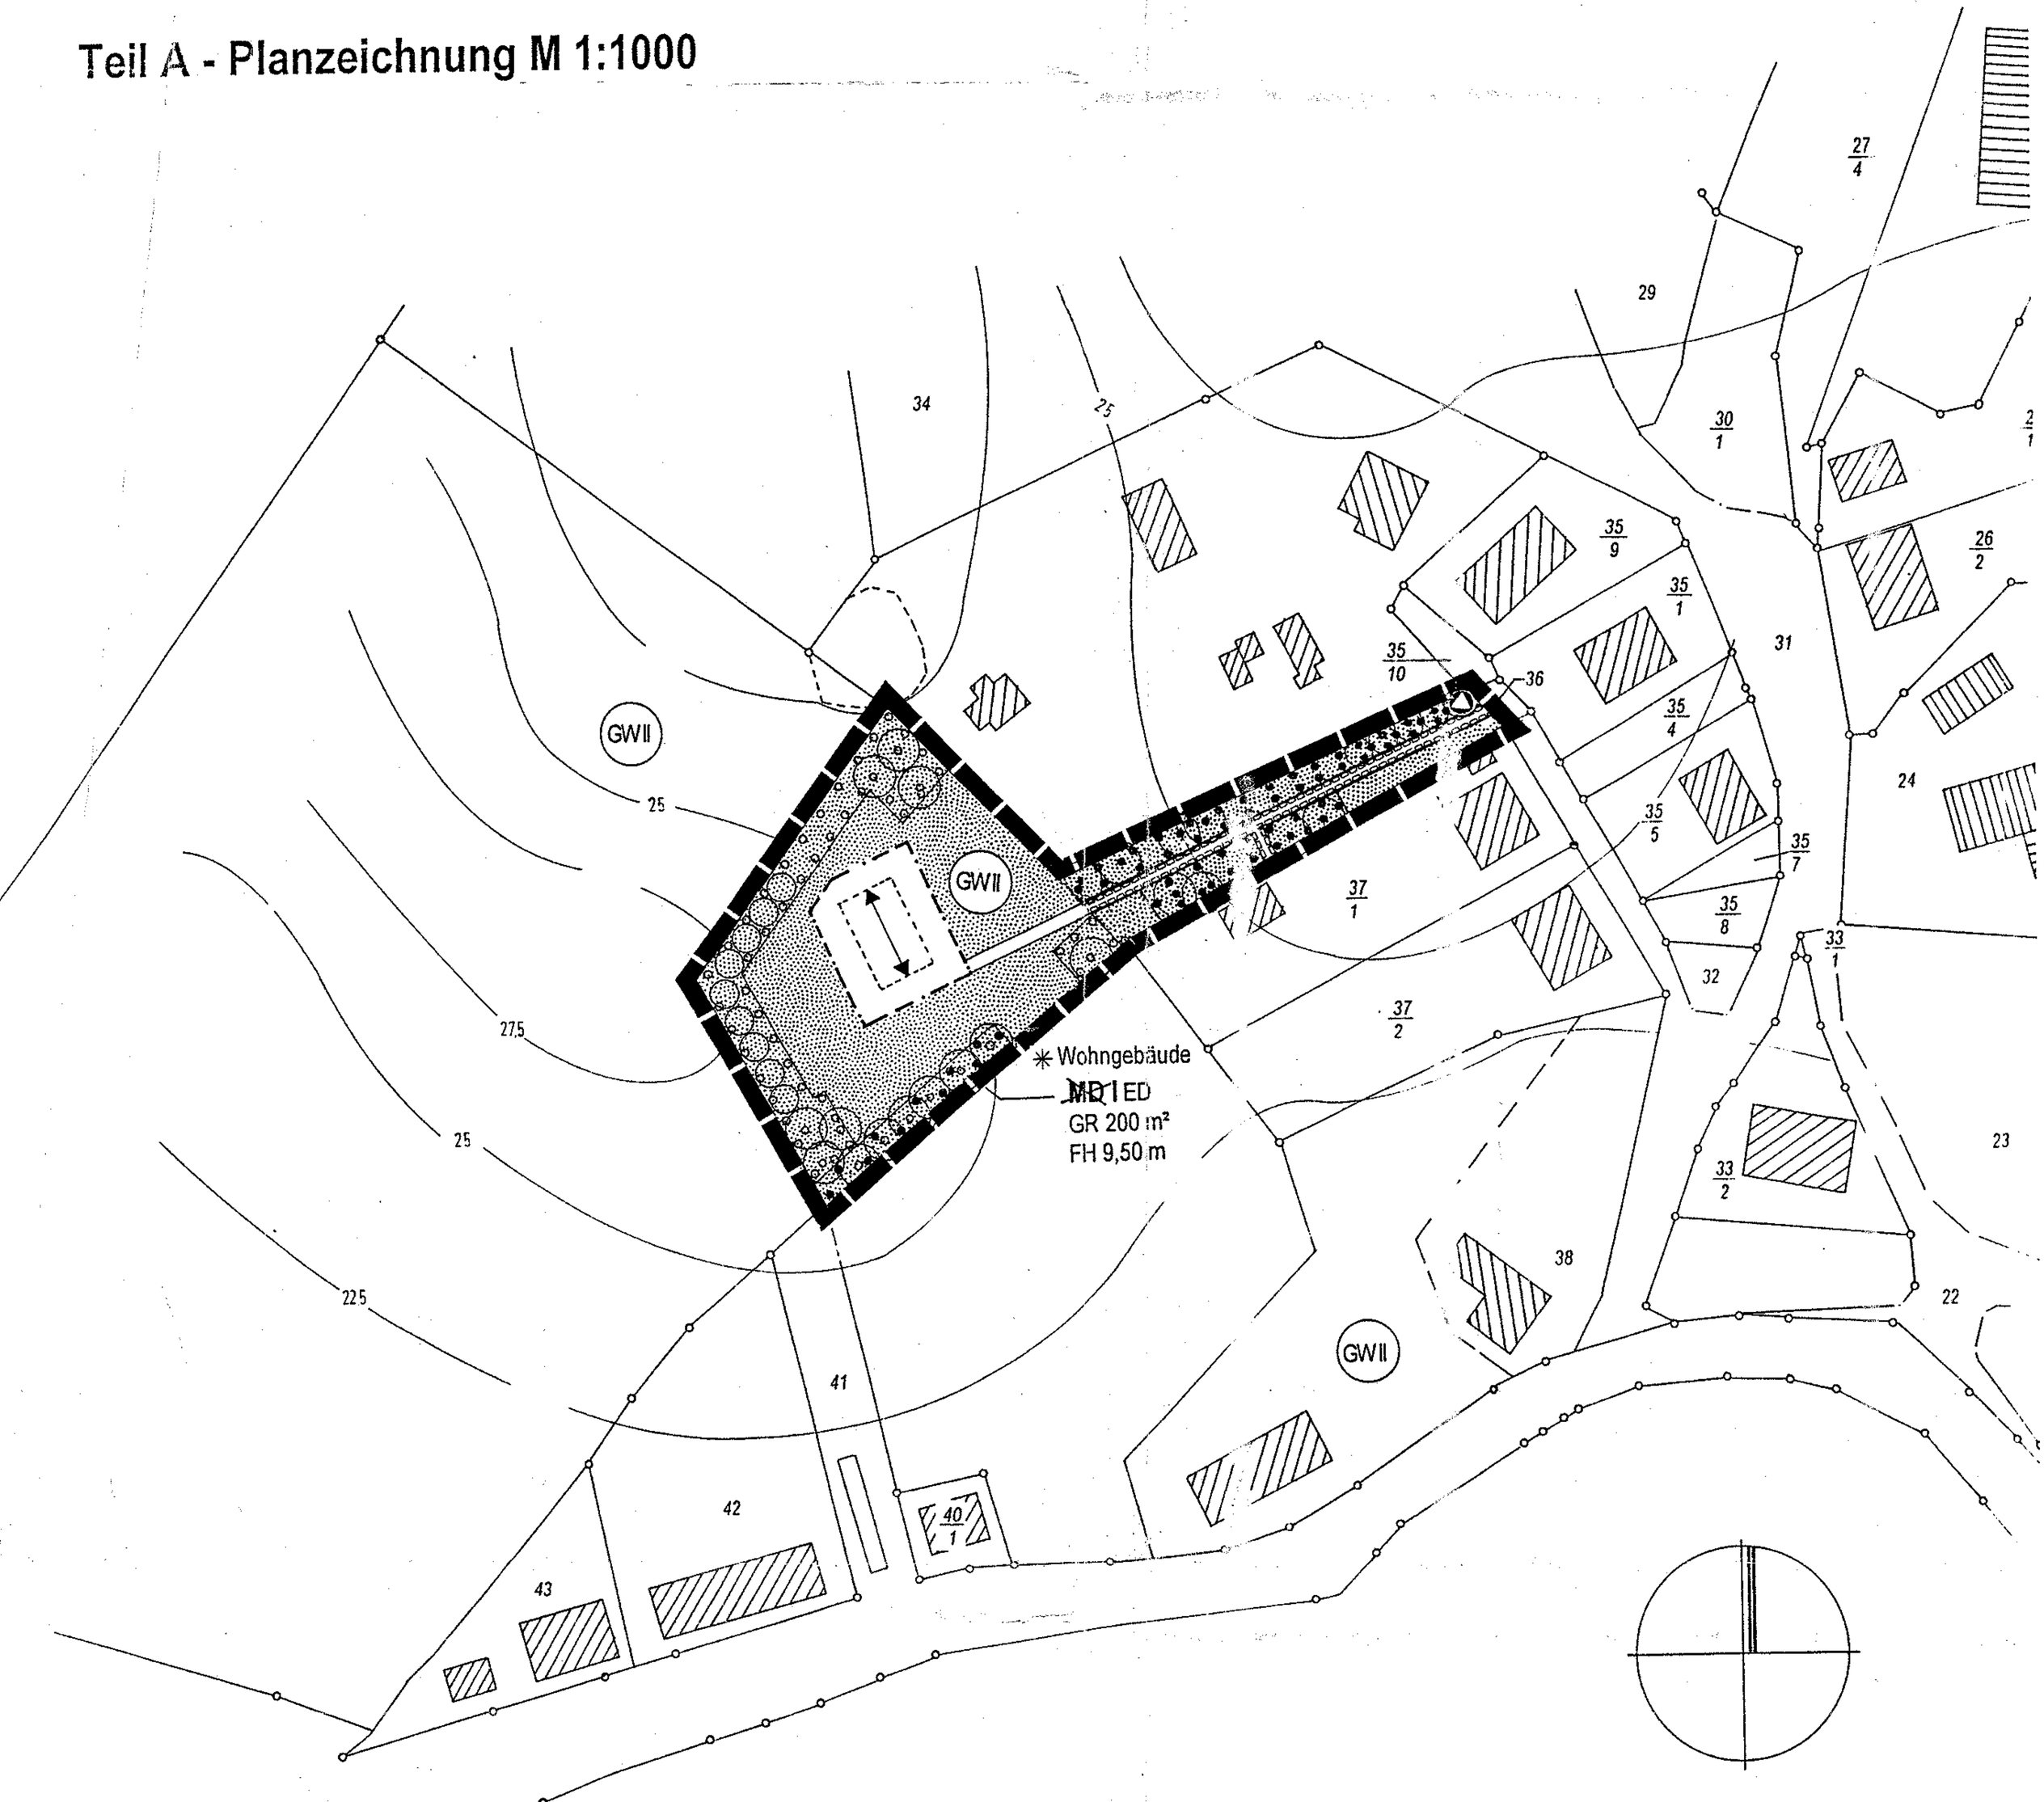Teil A - Planzeichnung M 1:1000