


# III. NACHRICHTLICHE ÜBERNAHME

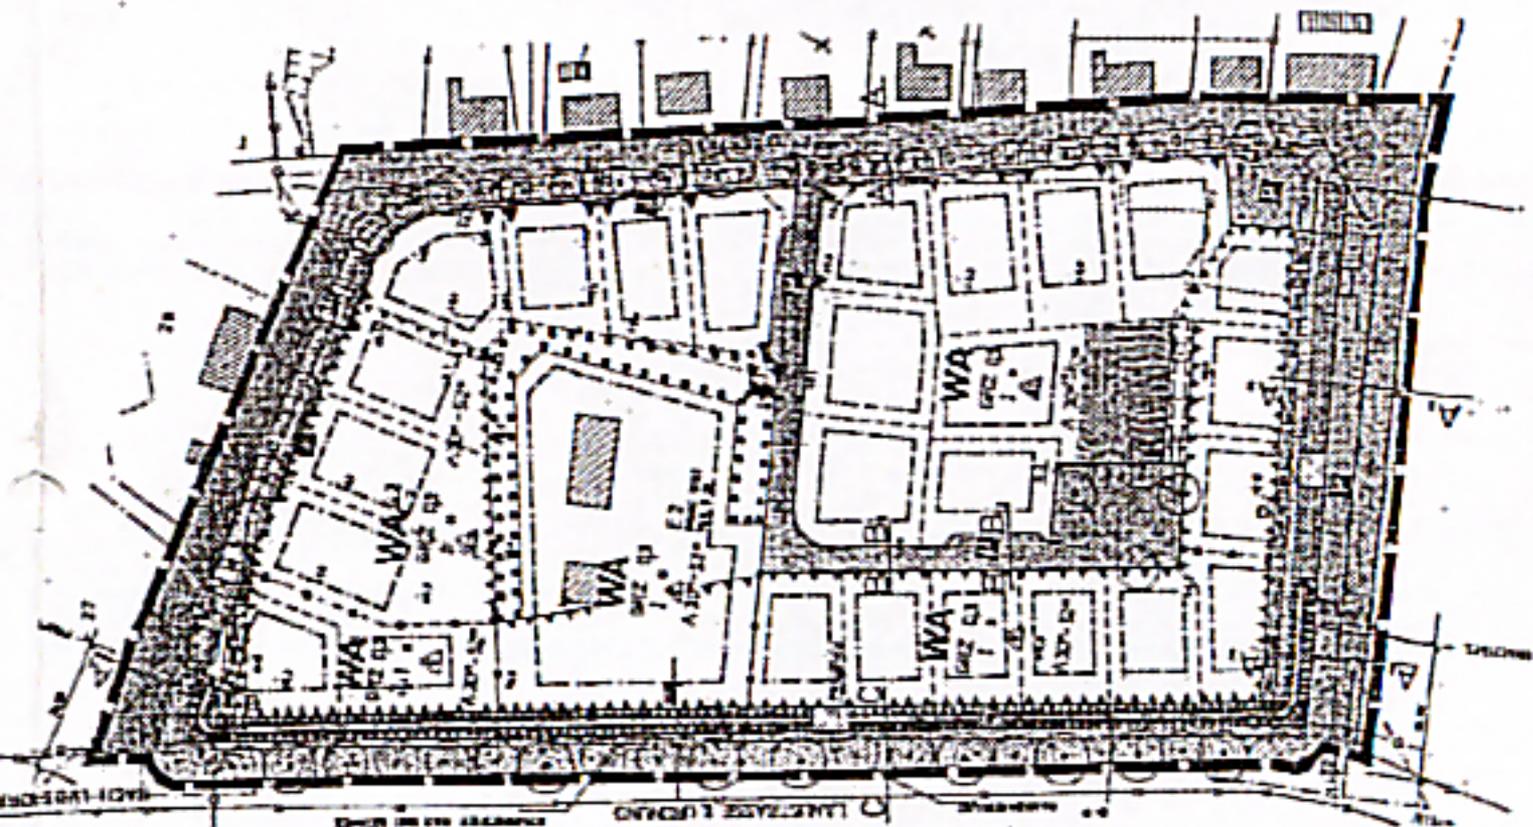

Bebauungsplan Nr.1  
§9(6) BauGB