Teil A - Planzeichnung

M 1:2000
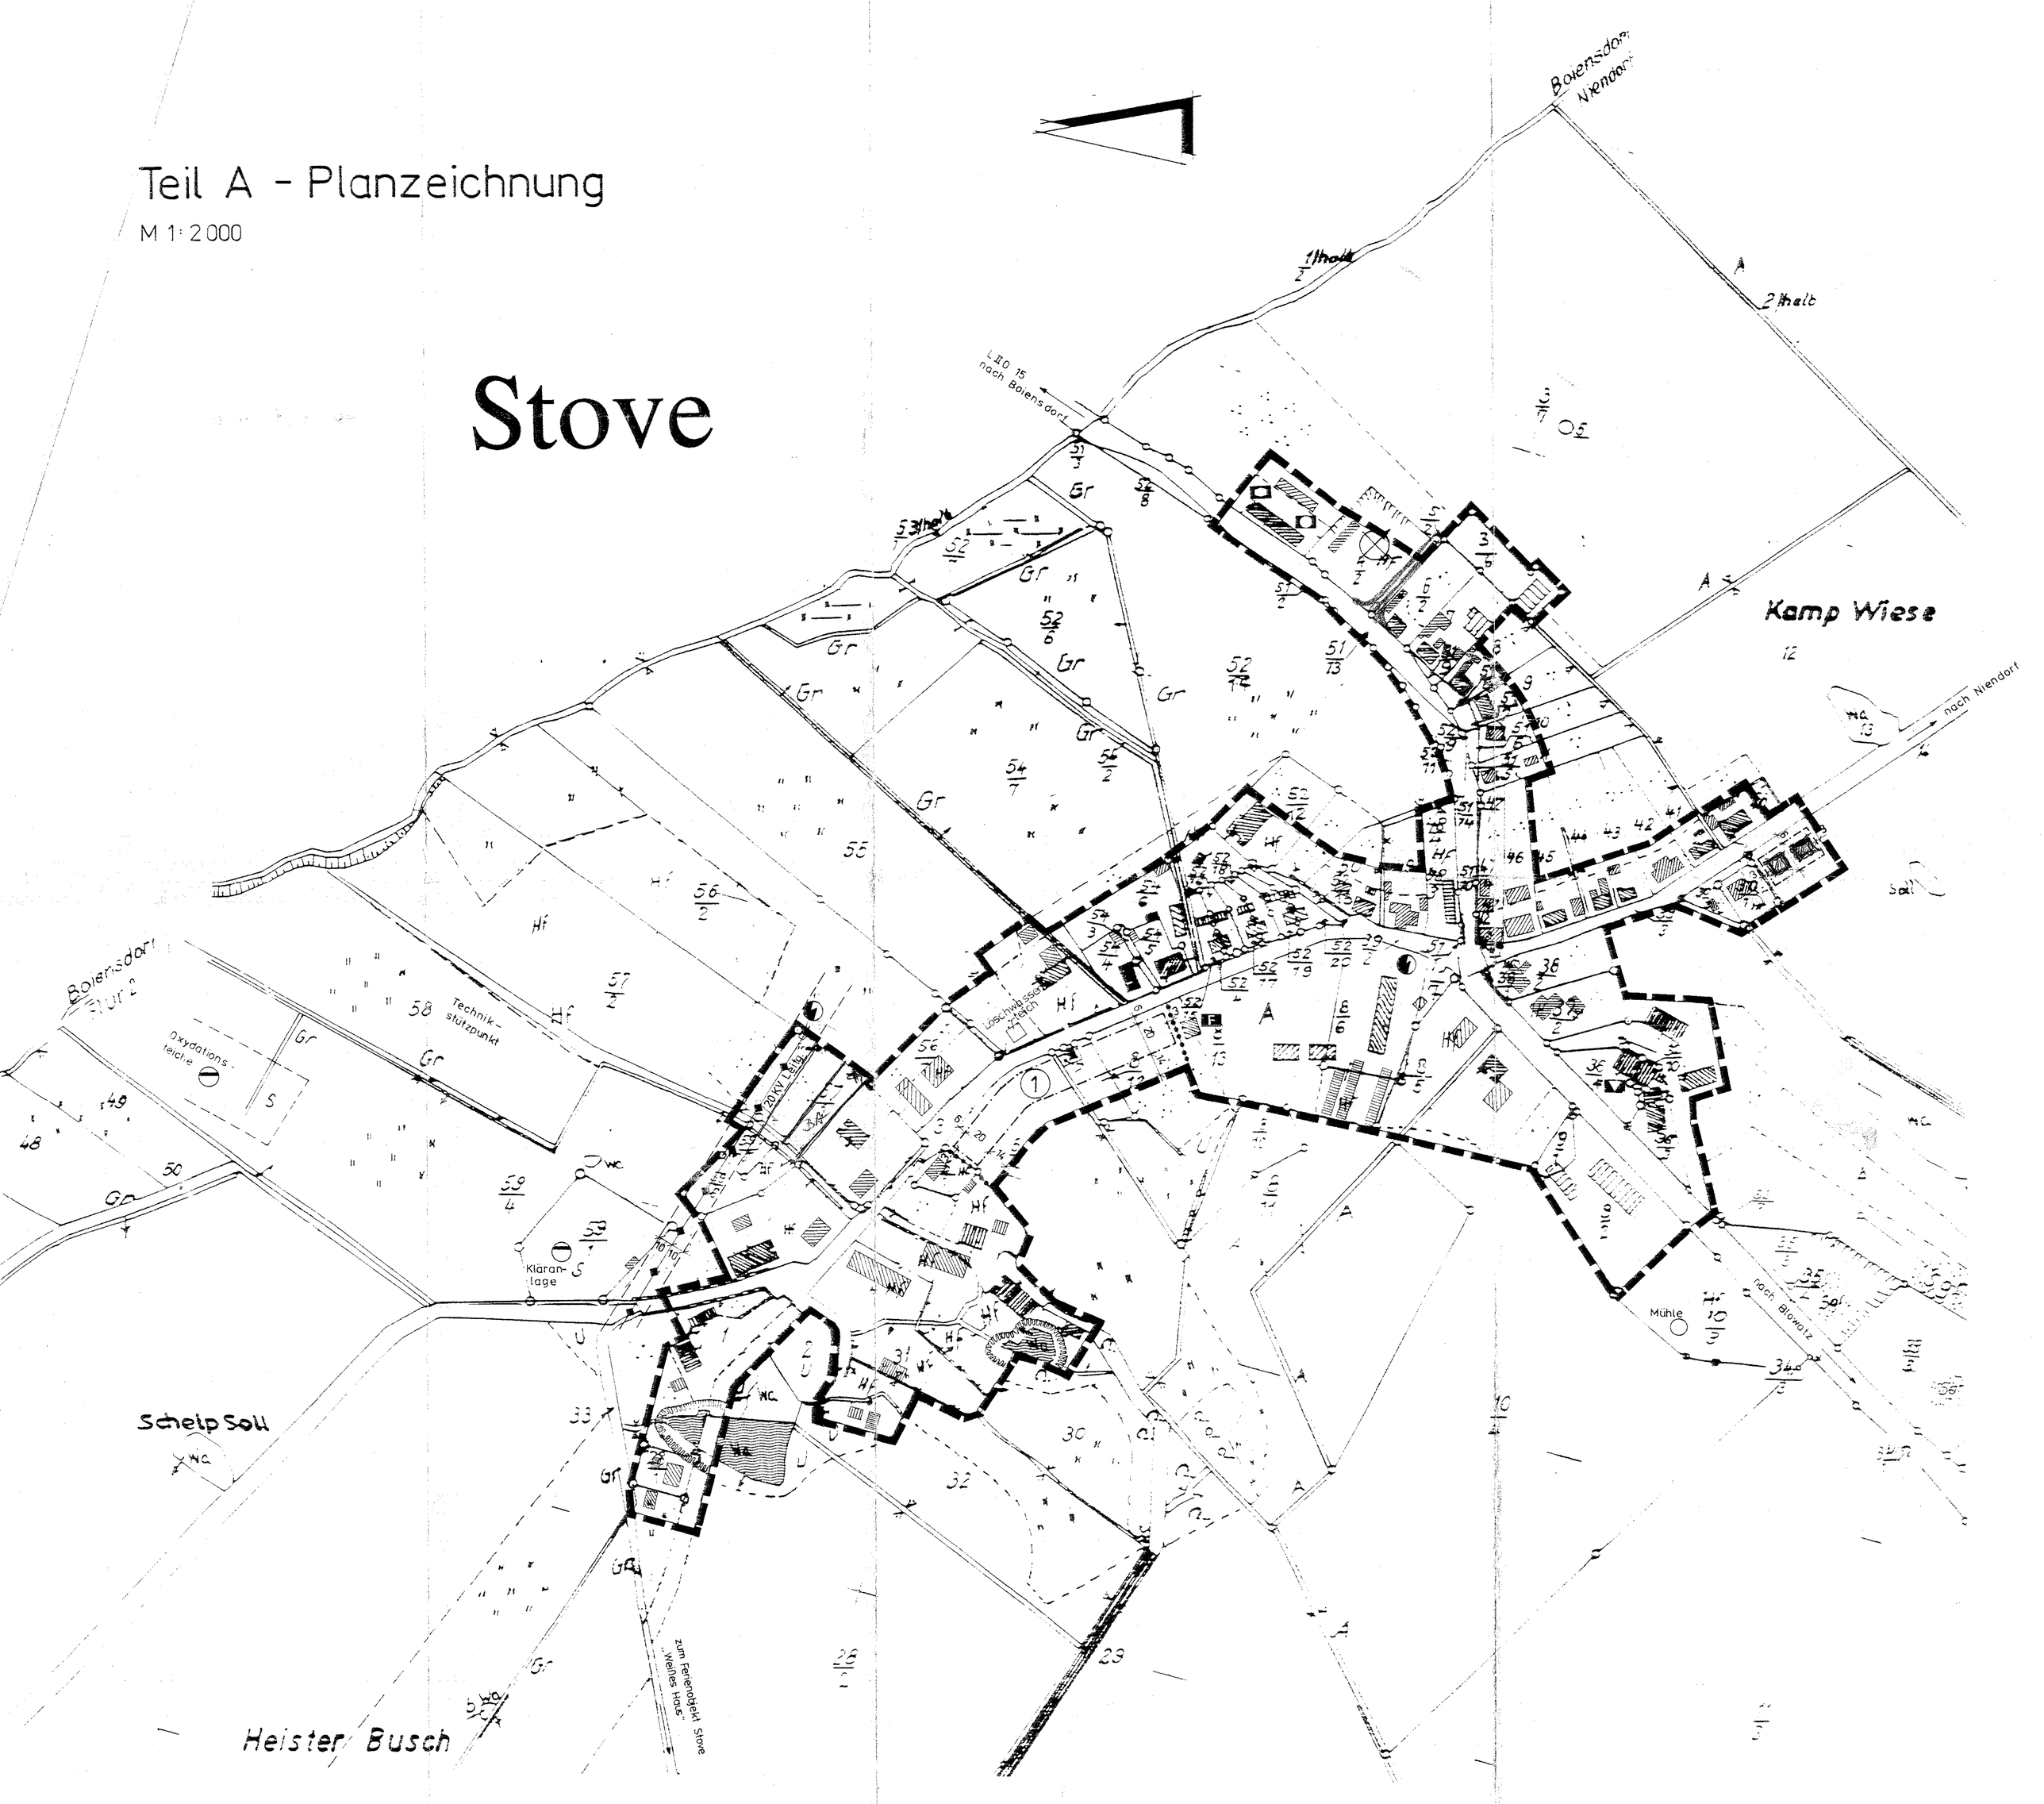
Stove