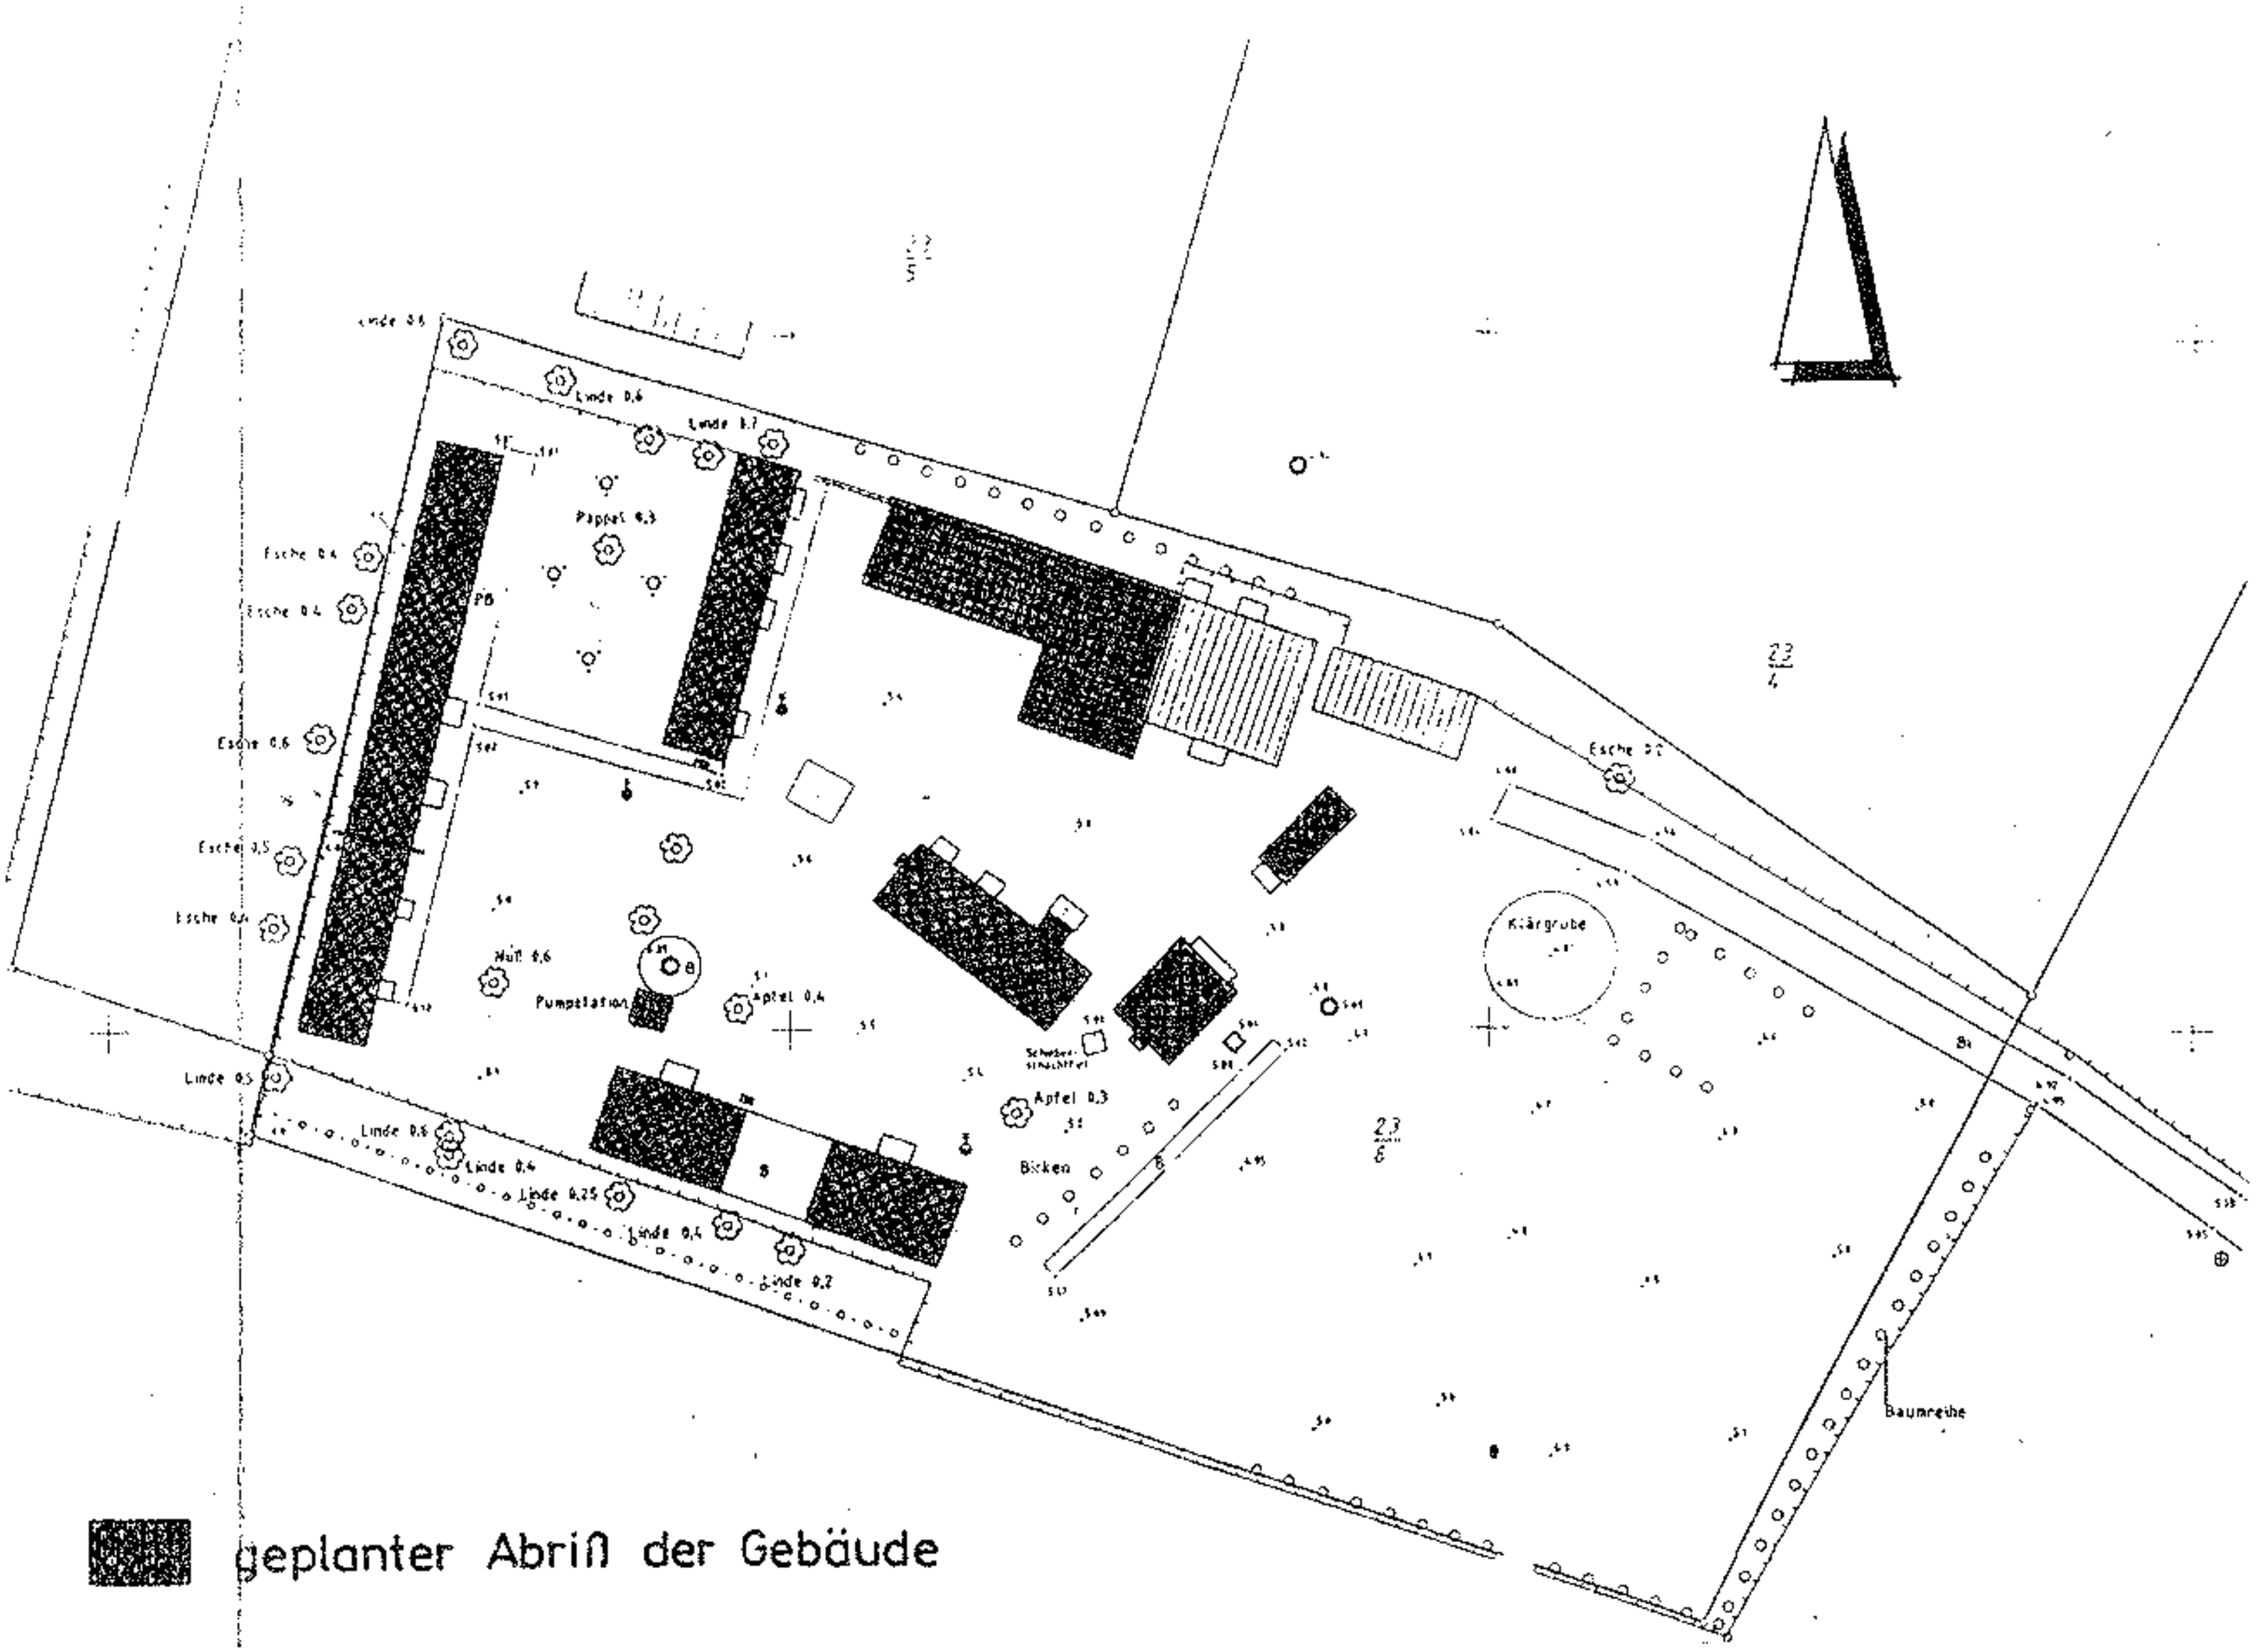

geplanter Abriß der Gebäude

Bestands- u. Abrißplan M 1: 1000