


Planzeichnung (Teil A) M 1:500

Gemarkung Nakenstorf, Flur 1

Kartengrundlage: Lage- und Höhenplan vom 20.03.2001, erstellt vom Vermessungsbüro L. Bauer, ergänzt auf der Grundlage einer Aufnahme des Landkreises NWM mit erfolgter Aktualisierung

Der Geltungsbereich der Satzung befindet sich in der Trinkwasserschutzzone III der Warnow.

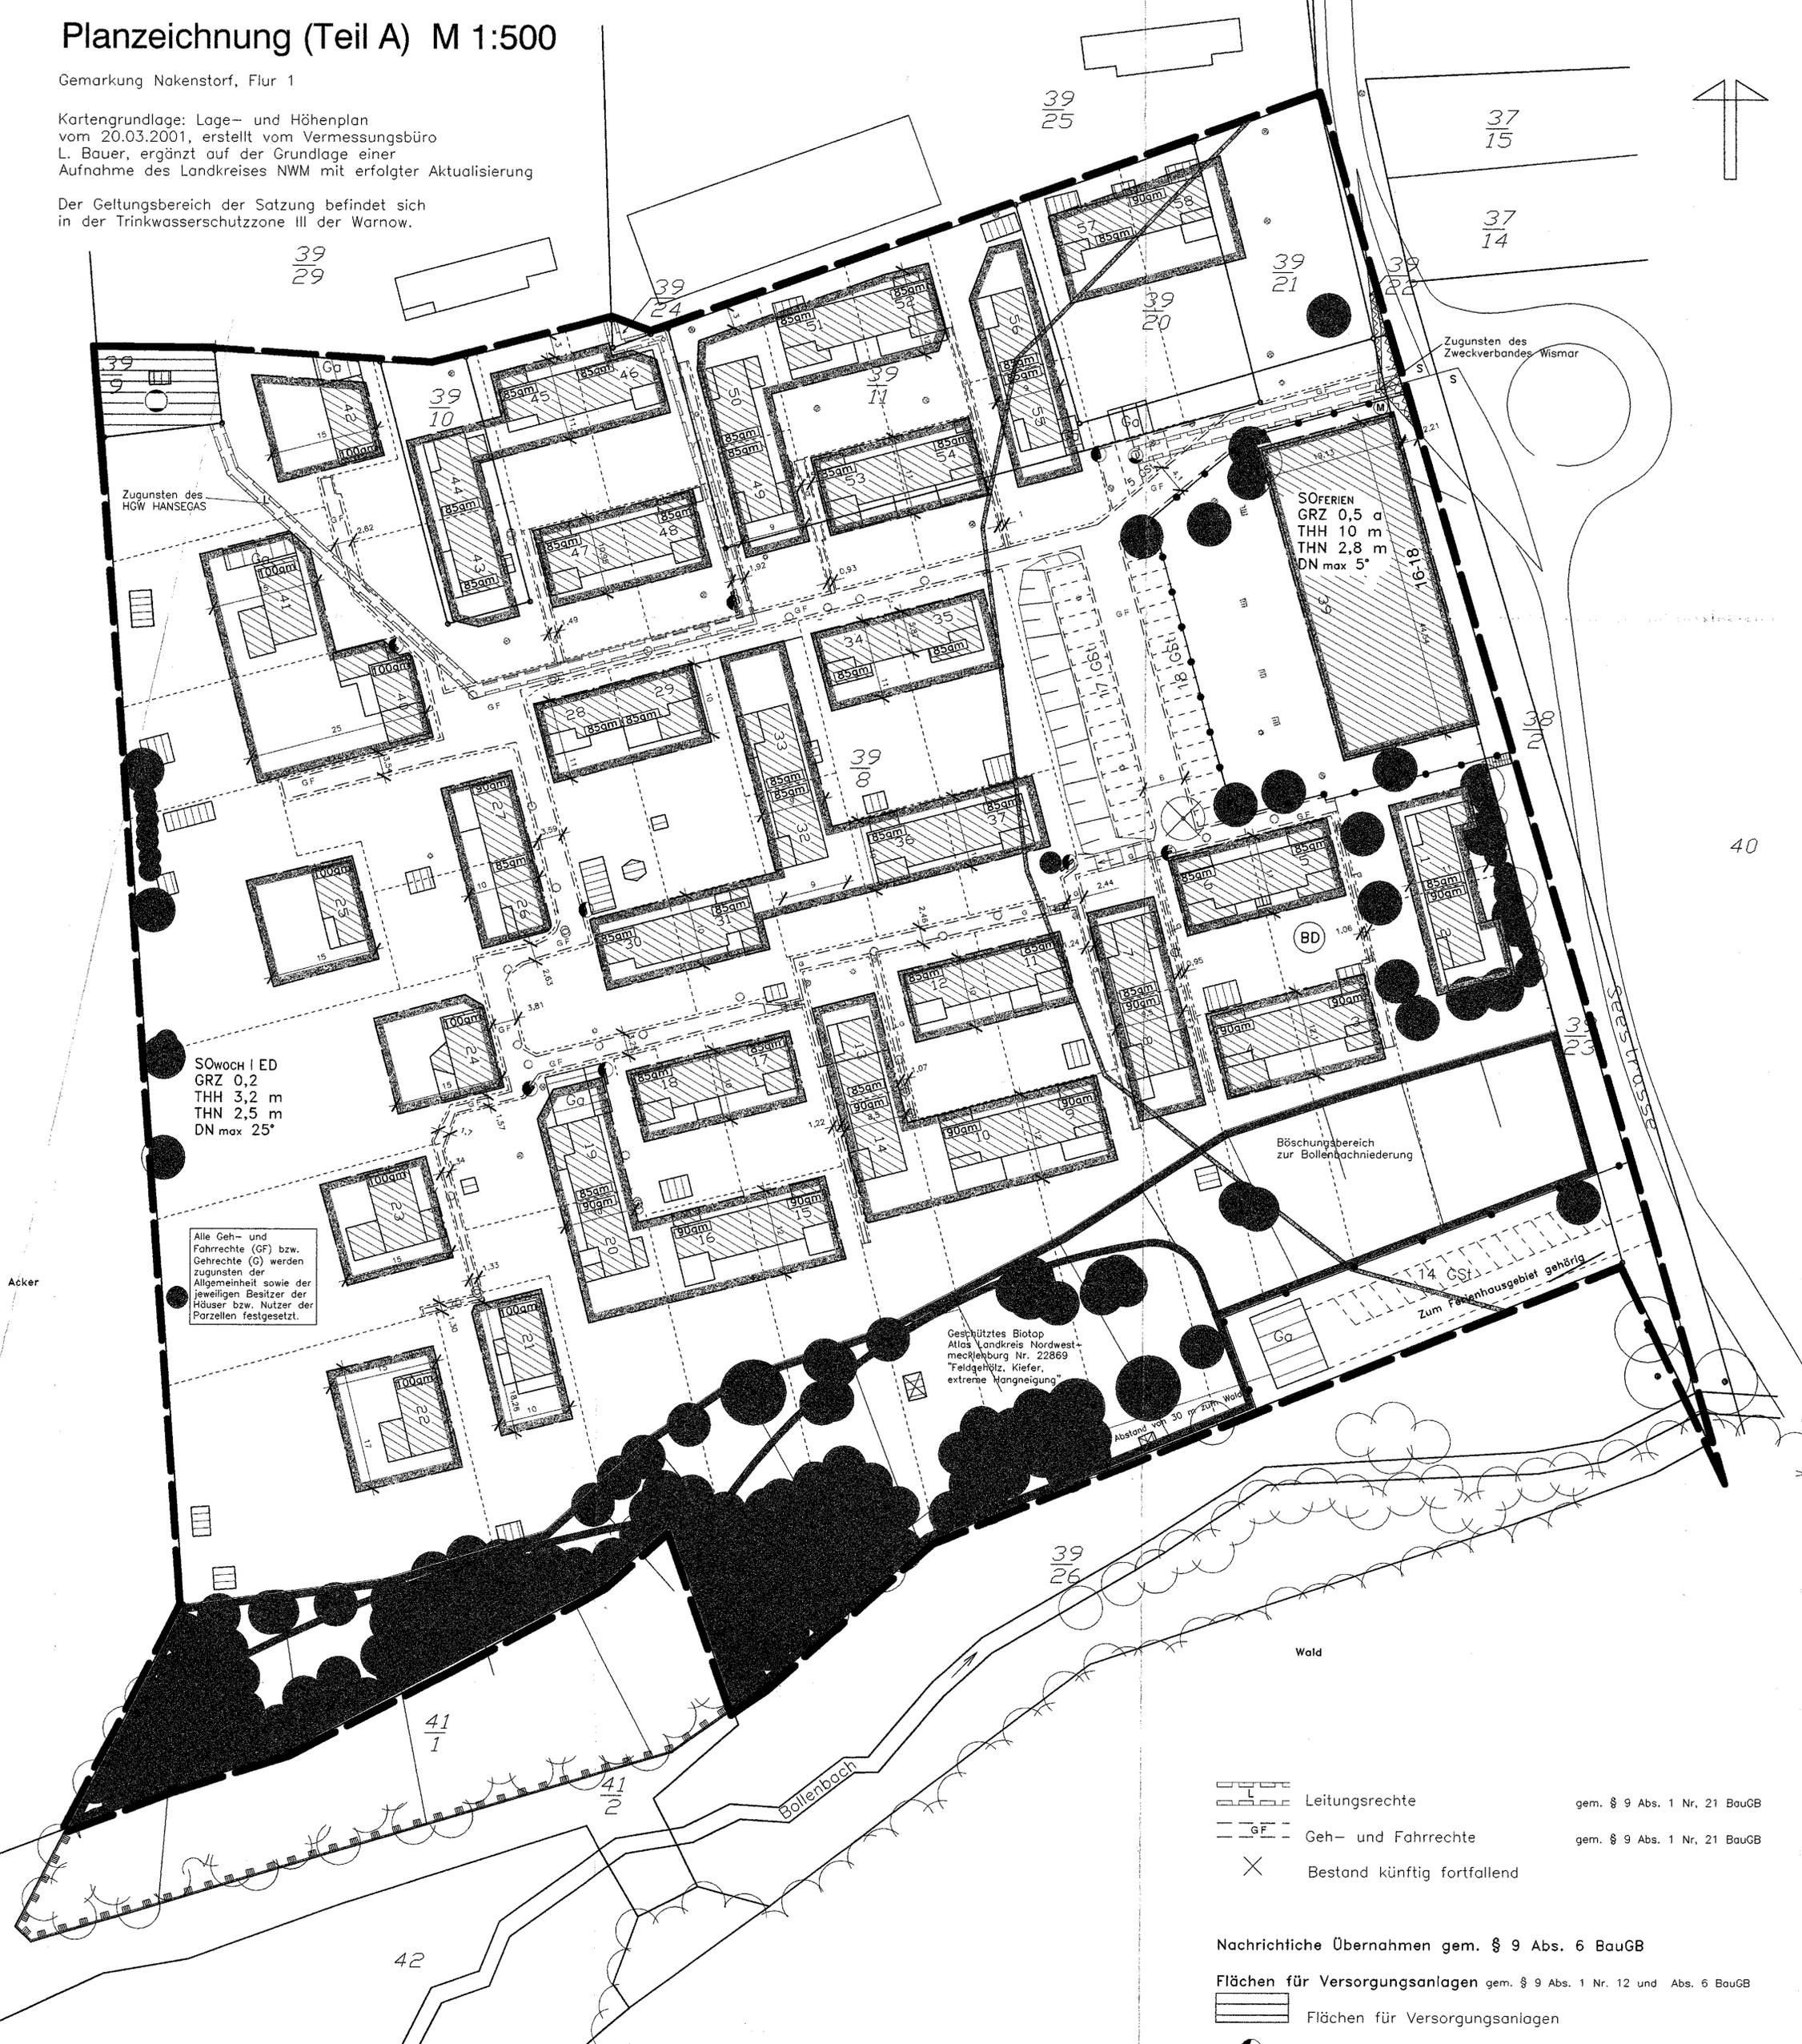

Acker

Zugunsten des HGW HANSEGAS

Zugunsten des Zweckverbandes Wismar

SOWOCH I ED
GRZ 0,2
THH 3,2 m
THN 2,5 m
DN max 25°

Alle Geh- und Fahrrechte (GF) bzw. Gehrechte (G) werden zugunsten der Allgemeinheit sowie der jeweiligen Besitzer der Häuser bzw. Nutzer der Parzellen festgesetzt.

Geschütztes Biotop
Atlas Landkreis Nordwestmecklenburg Nr. 22869
"Feldgehölz, Kiefer, extreme Hangneigung"


Böschungsbereich zur Bollenbachniederung

Zum Fährtenhausgebiet gehörig

Abstand von 30 m zum Wald

Wald

Bollenbach

 -  Leitungsrechte gem. § 9 Abs. 1 Nr. 21 BauGB
-  Geh- und Fahrrechte gem. § 9 Abs. 1 Nr. 21 BauGB
-  Bestand künftig fortfallend

Nachrichtliche Übernahmen gem. § 9 Abs. 6 BauGB

Flächen für Versorgungsanlagen gem. § 9 Abs. 1 Nr. 12 und Abs. 6 BauGB

-  Flächen für Versorgungsanlagen
-  Verteilerschrank
-  Zählerschacht
-  Druckregelanlage

Planzeichenerklärung

Gemäß Planzeichenverordnung 1990

Maßnahmen zum Schutz, zur Pflege und zur Entwicklung von Natur und Landschaft gem. § 1a und § 9 Abs. 1 Nr. 20, 25 und