


von der Genehmigung des Flächennutzungsplanes  
entsprechend Schreiben des Ministeriums für Bau,  
Landesentwicklung und Umwelt vom 20.02.1998,  
Aktenzeichen VIII 232.a - 512.111 - 58.018  
ausgenommene Fläche

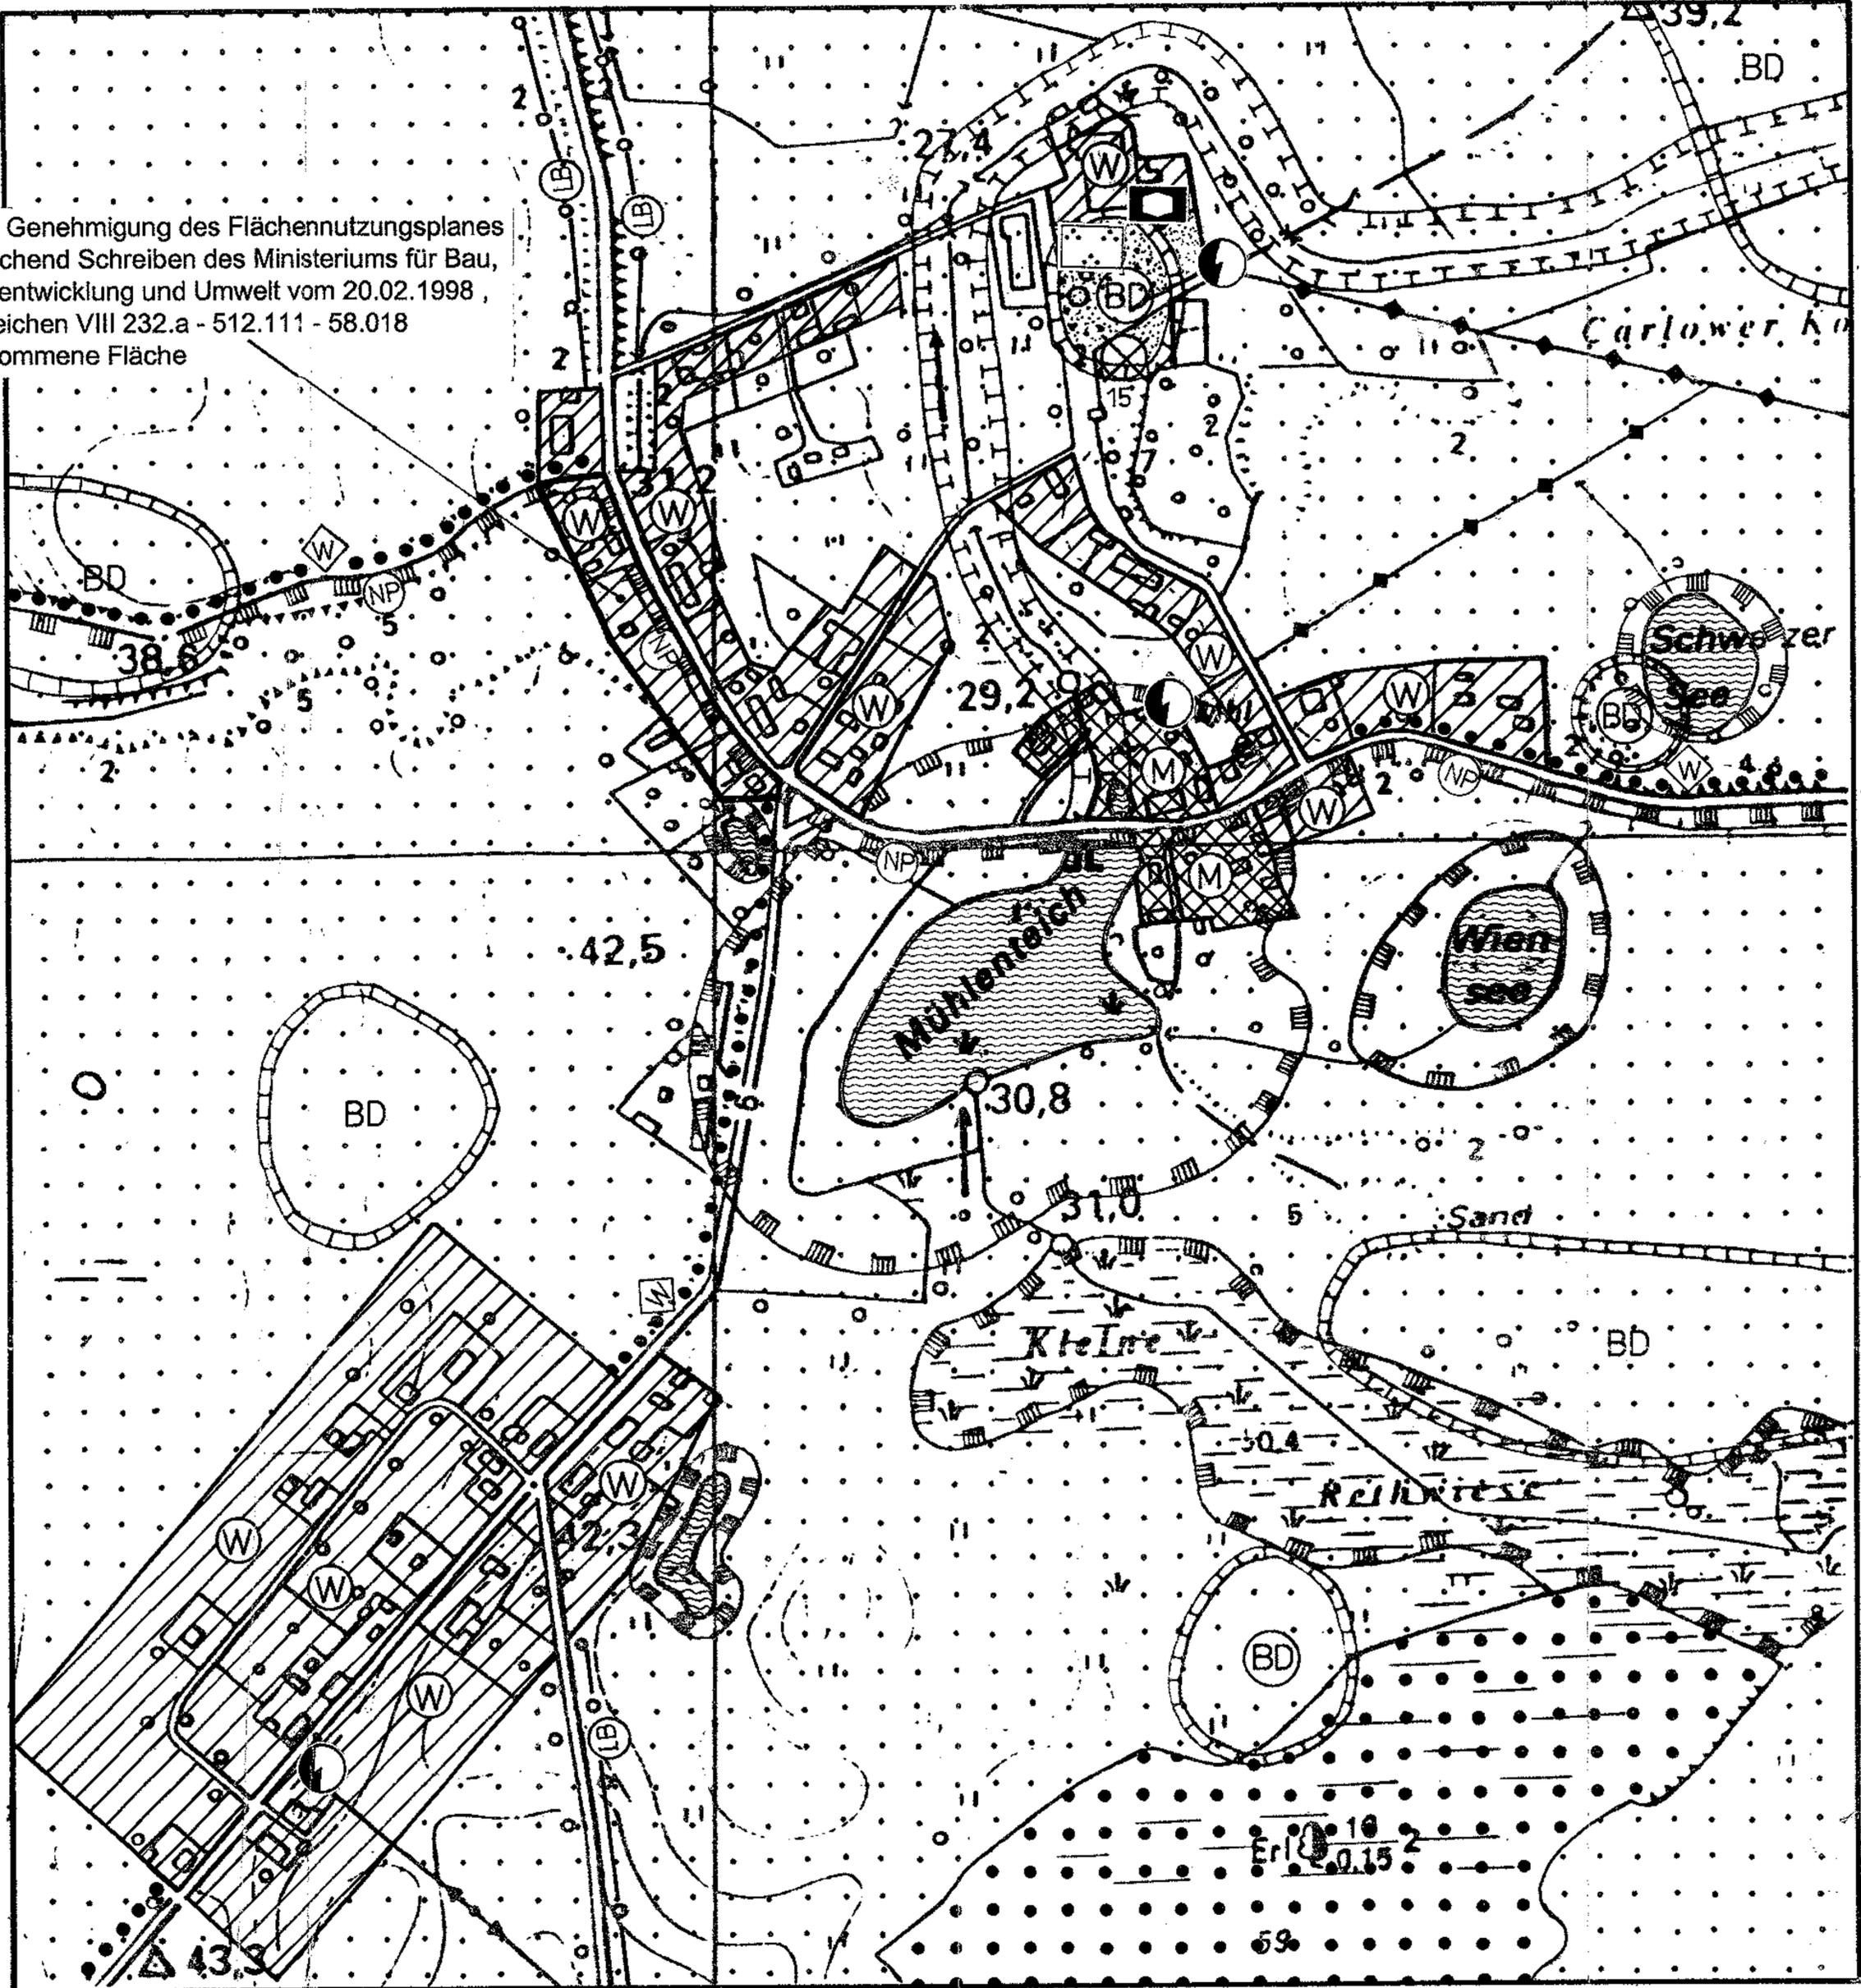

STOVE