
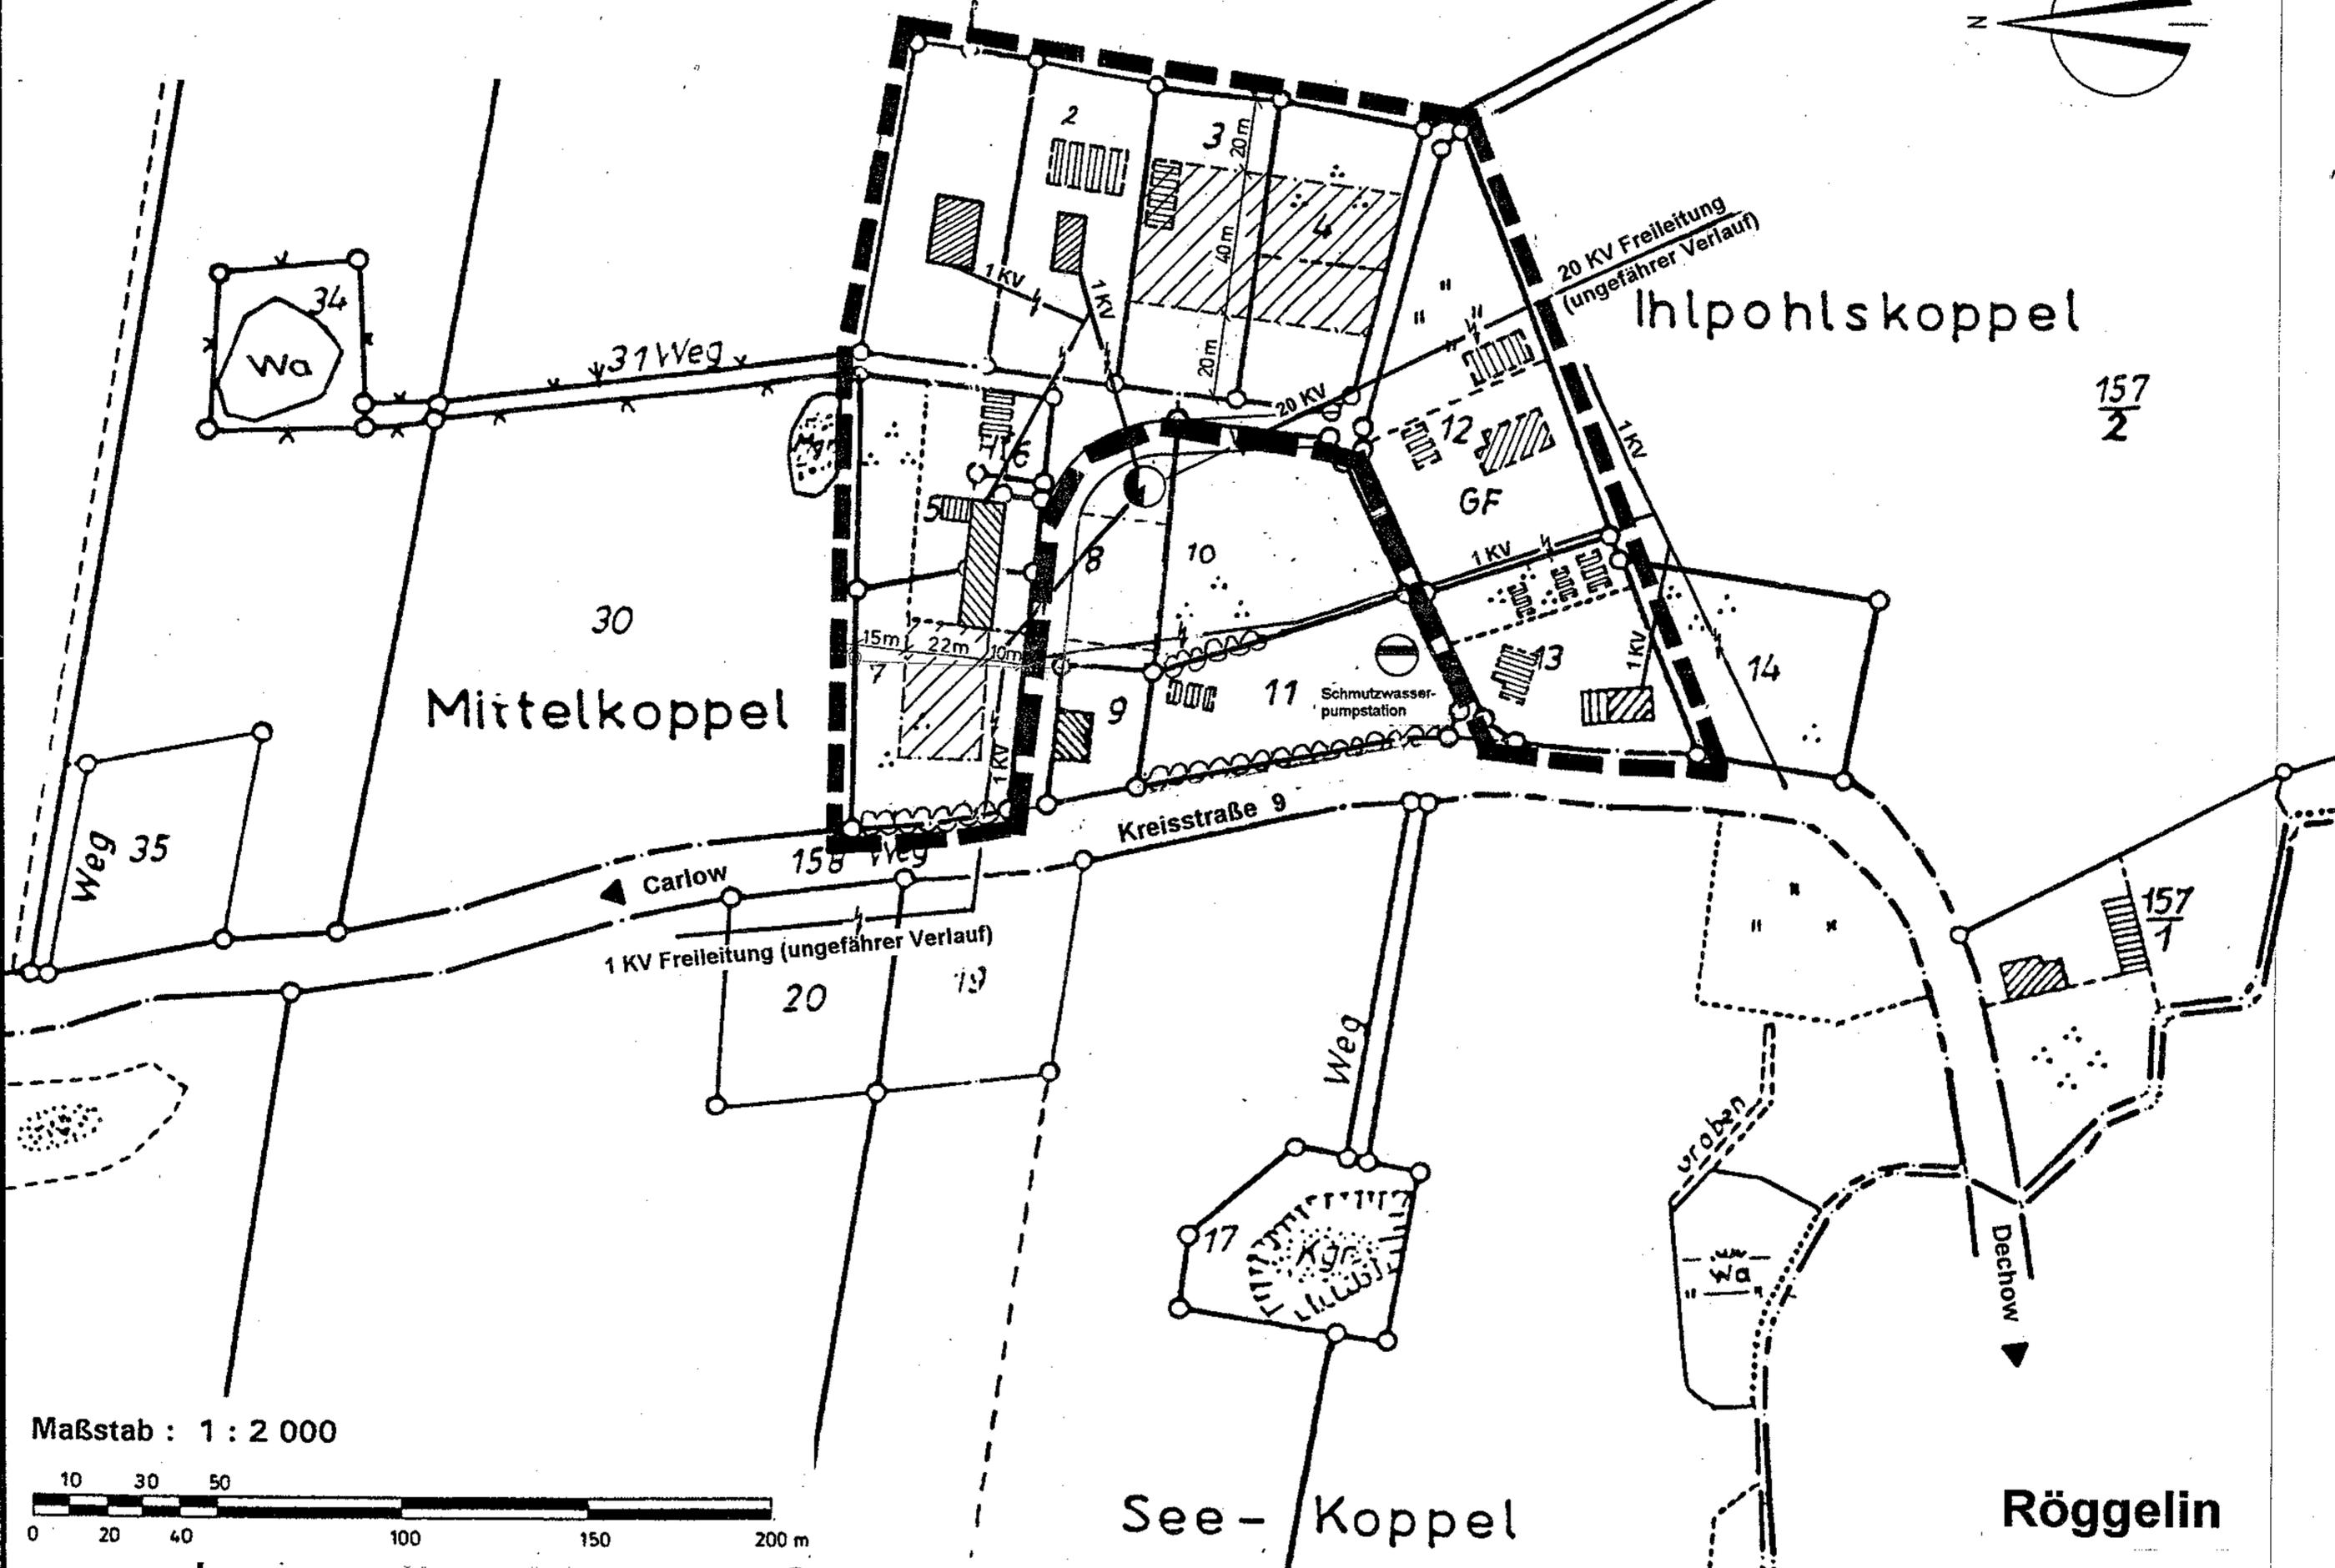


Flurkartenausschnitt
 Gemeinde Dechow
 Gemarkung Röggin, Flur 1


vervielfältigt mit Genehmigung vom

Anmerkung: Die Wohngebäude wurden durch
 örtliche Bestandserfassung im
 März 1998 ergänzt.

Planzeichnung

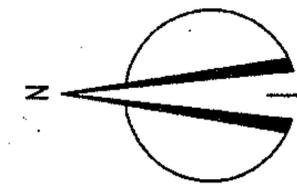

Maßstab : 1 : 2 000

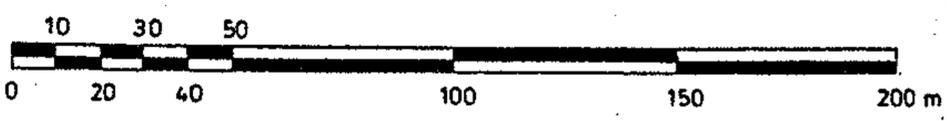

157
2

157
7

See - Koppel

Röggin