


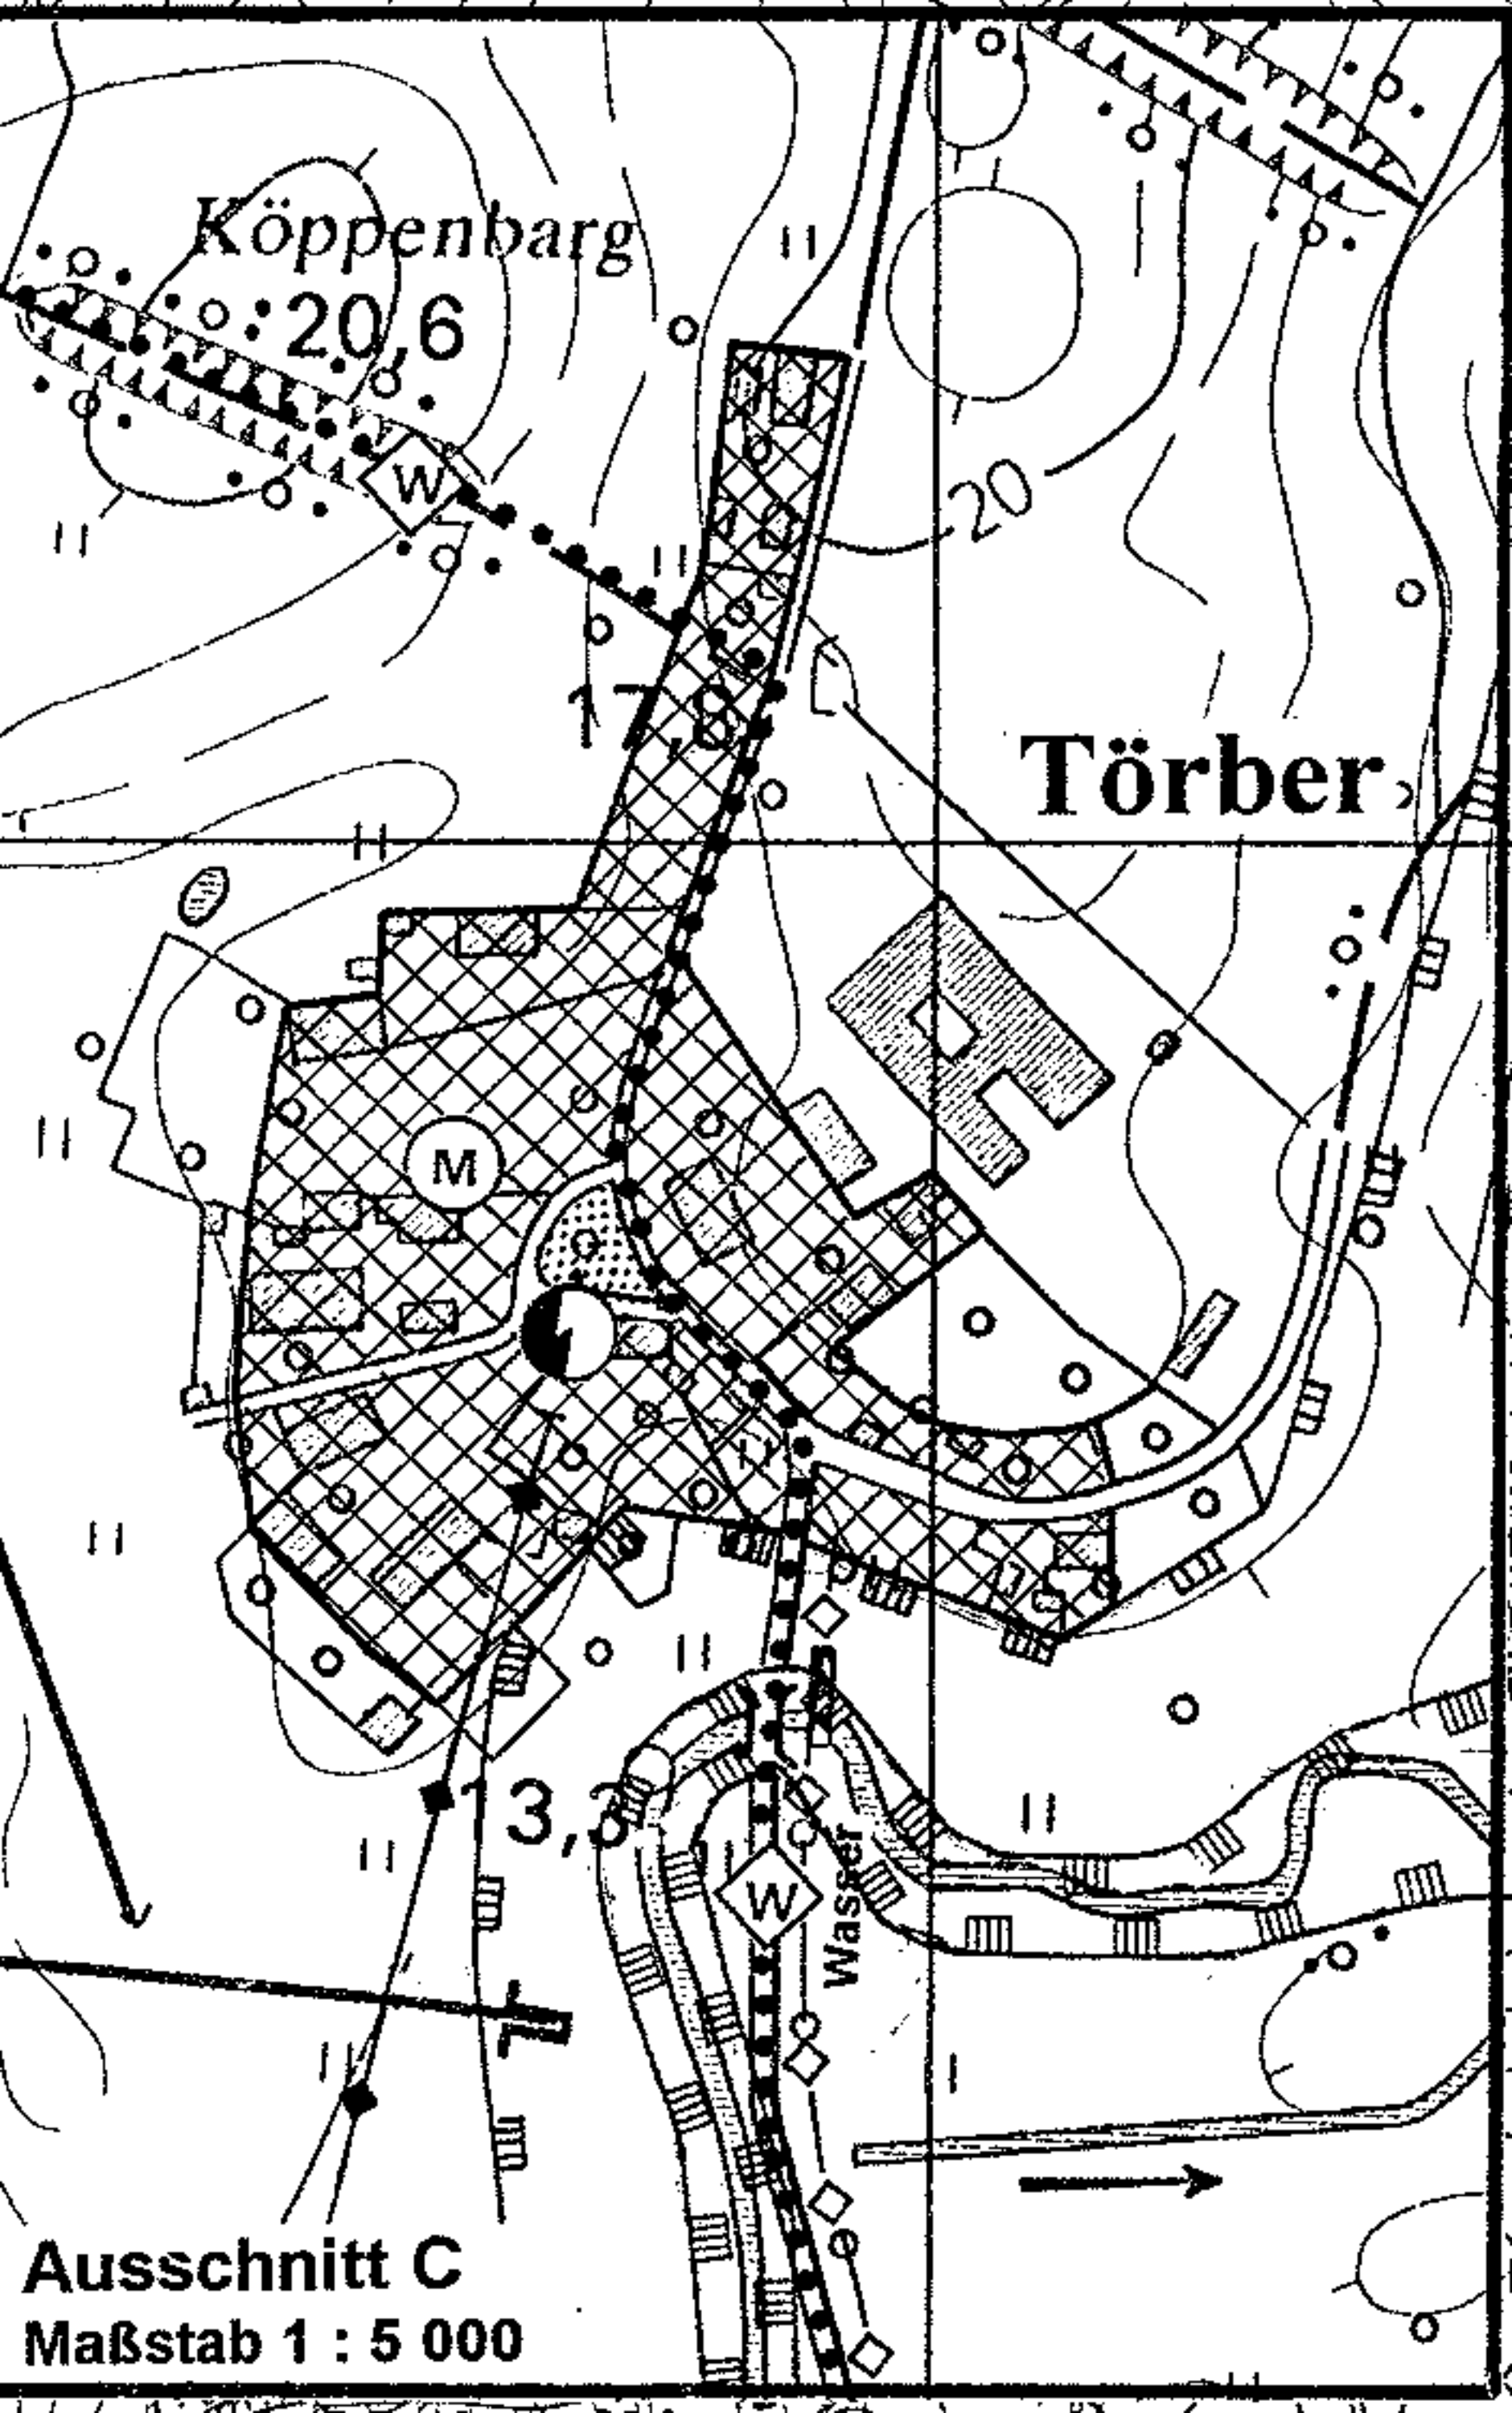

Köppenberg

20,6

Törber

M

F

3,3

W

Wasser

Ausschnitt C
Maßstab 1 : 5 000