


Satzung  
 der Gemeinde Schlagsdorf über  
 die Bestimmung von Vorhaben im  
 bebauten Bereich Heiligeland  
 im Außenbereich

- Satzungsgebiet -

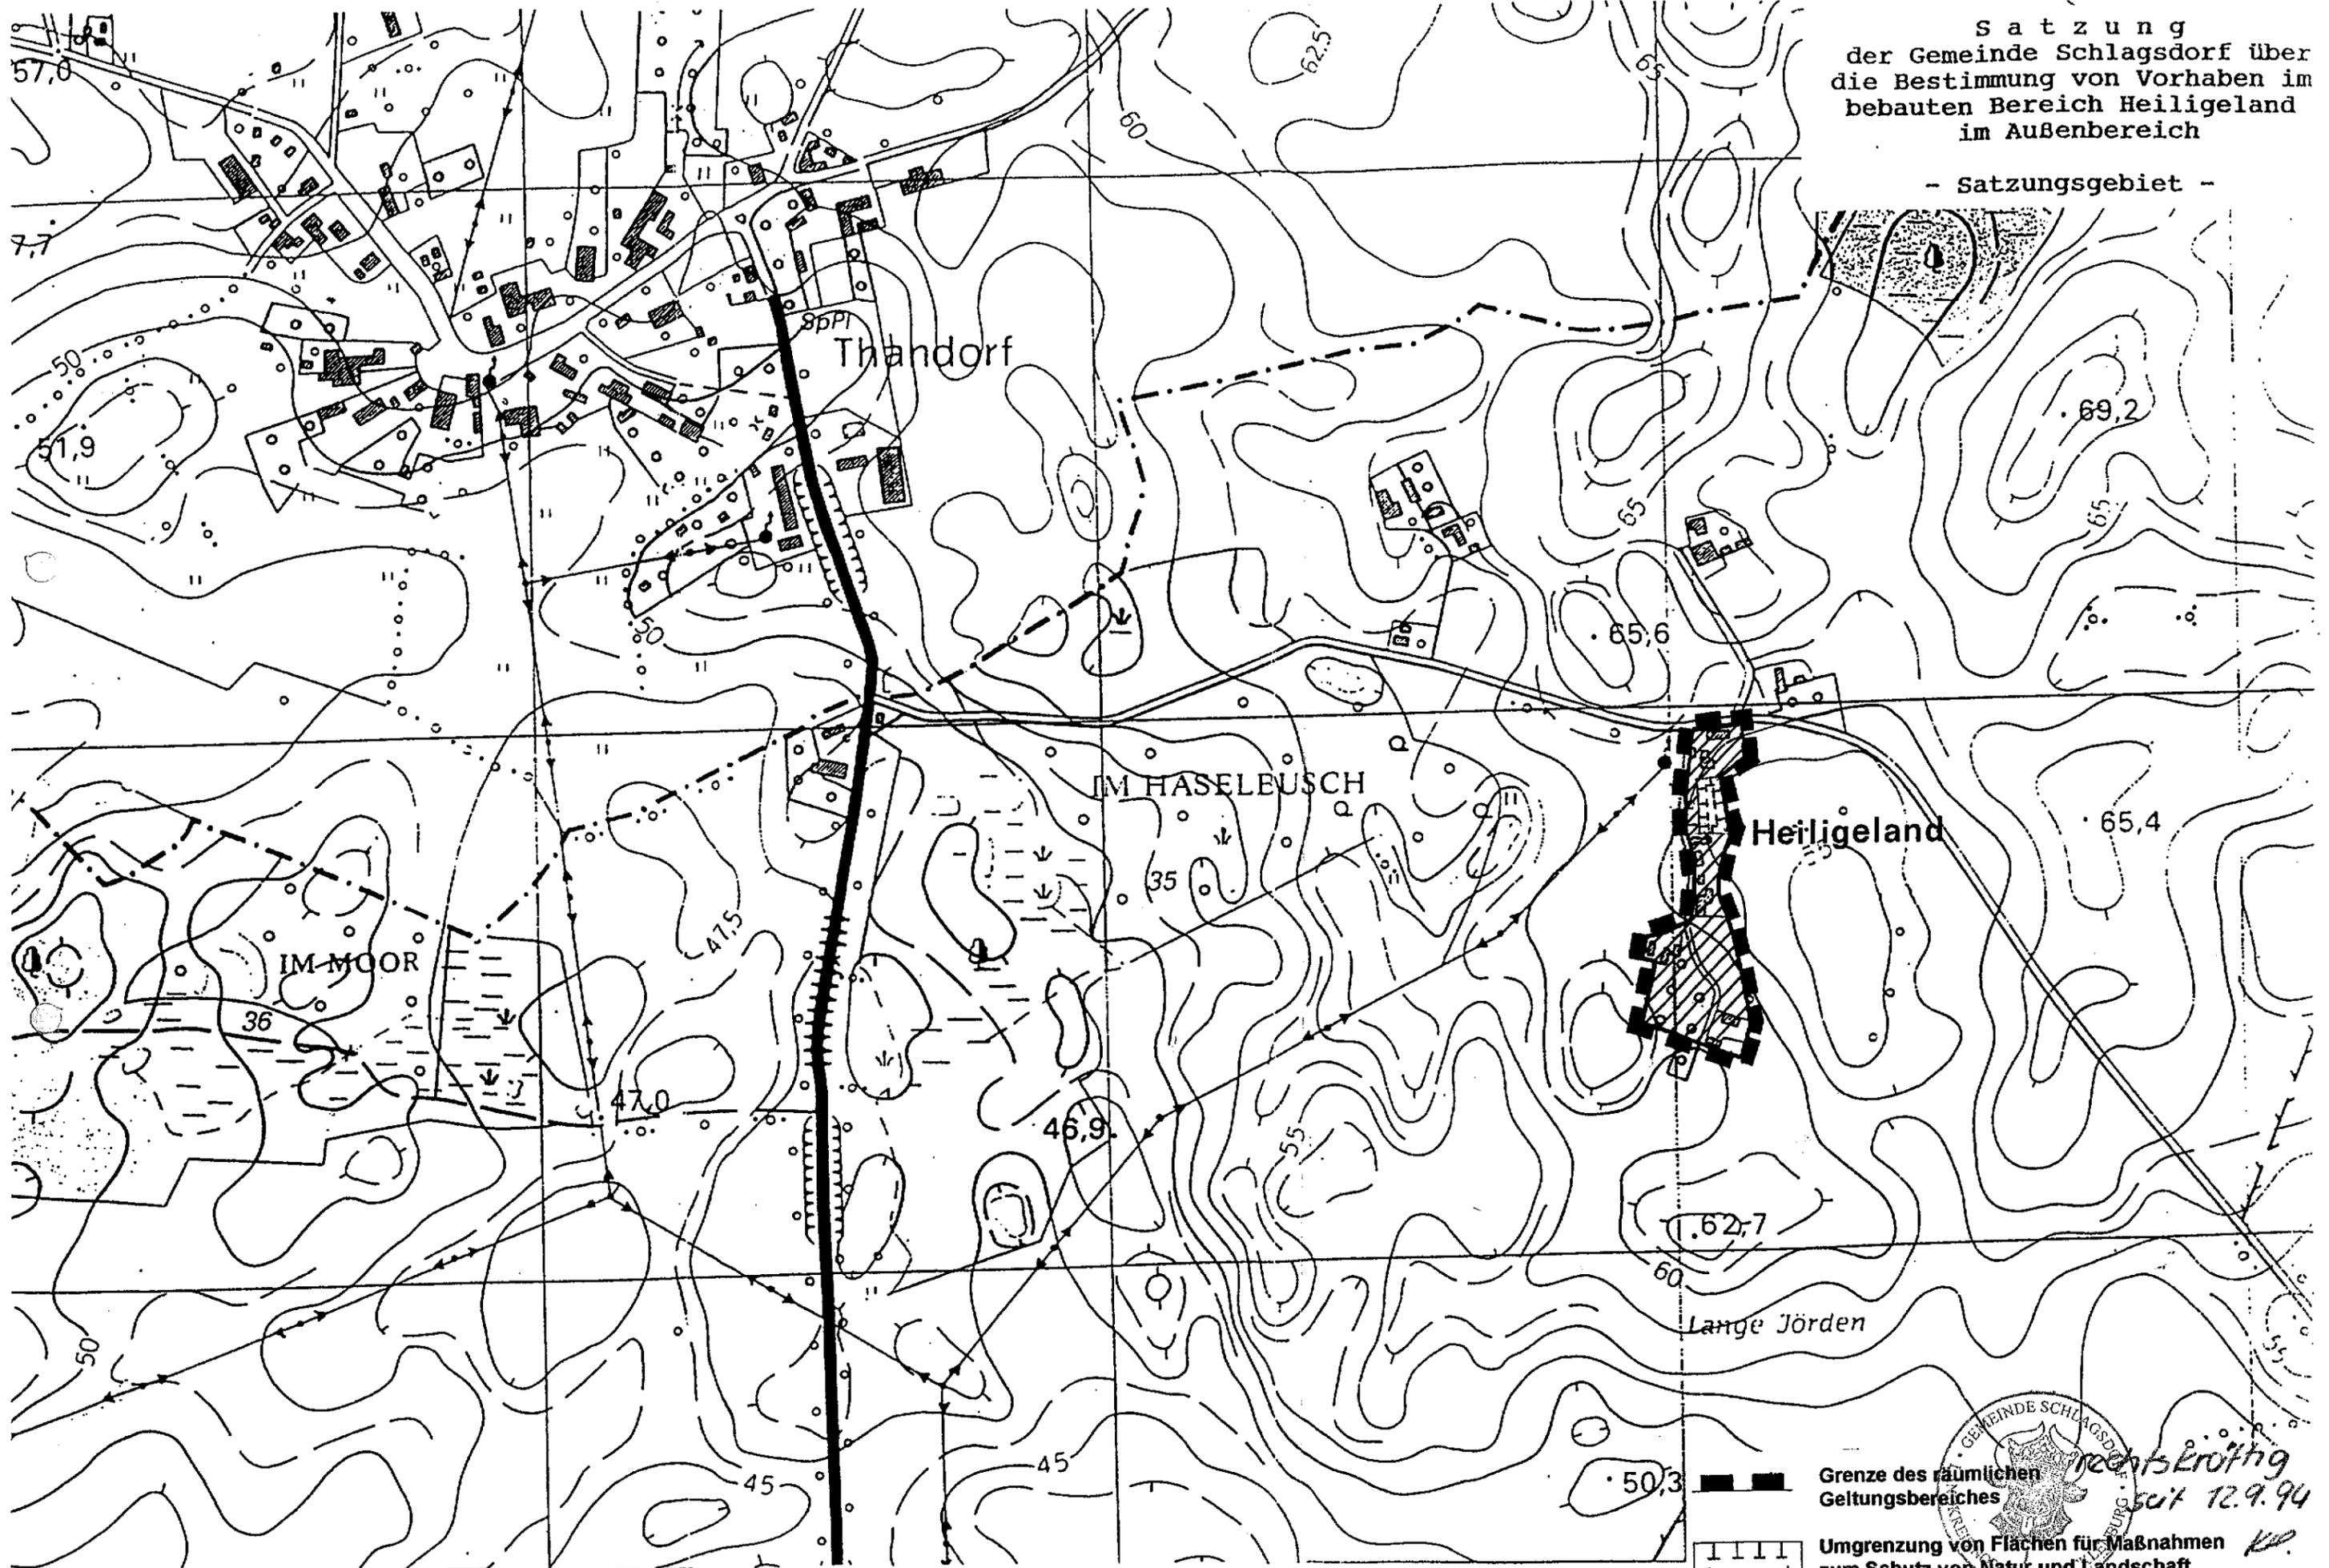

50,3

IIII  
 - - -  
 IIII

Grenze des räumlichen Geltungsbereiches  
 Umgrenzung von Flächen für Maßnahmen zum Schutz von Natur und Landschaft (geschütztes Biotop)

