


Übersicht

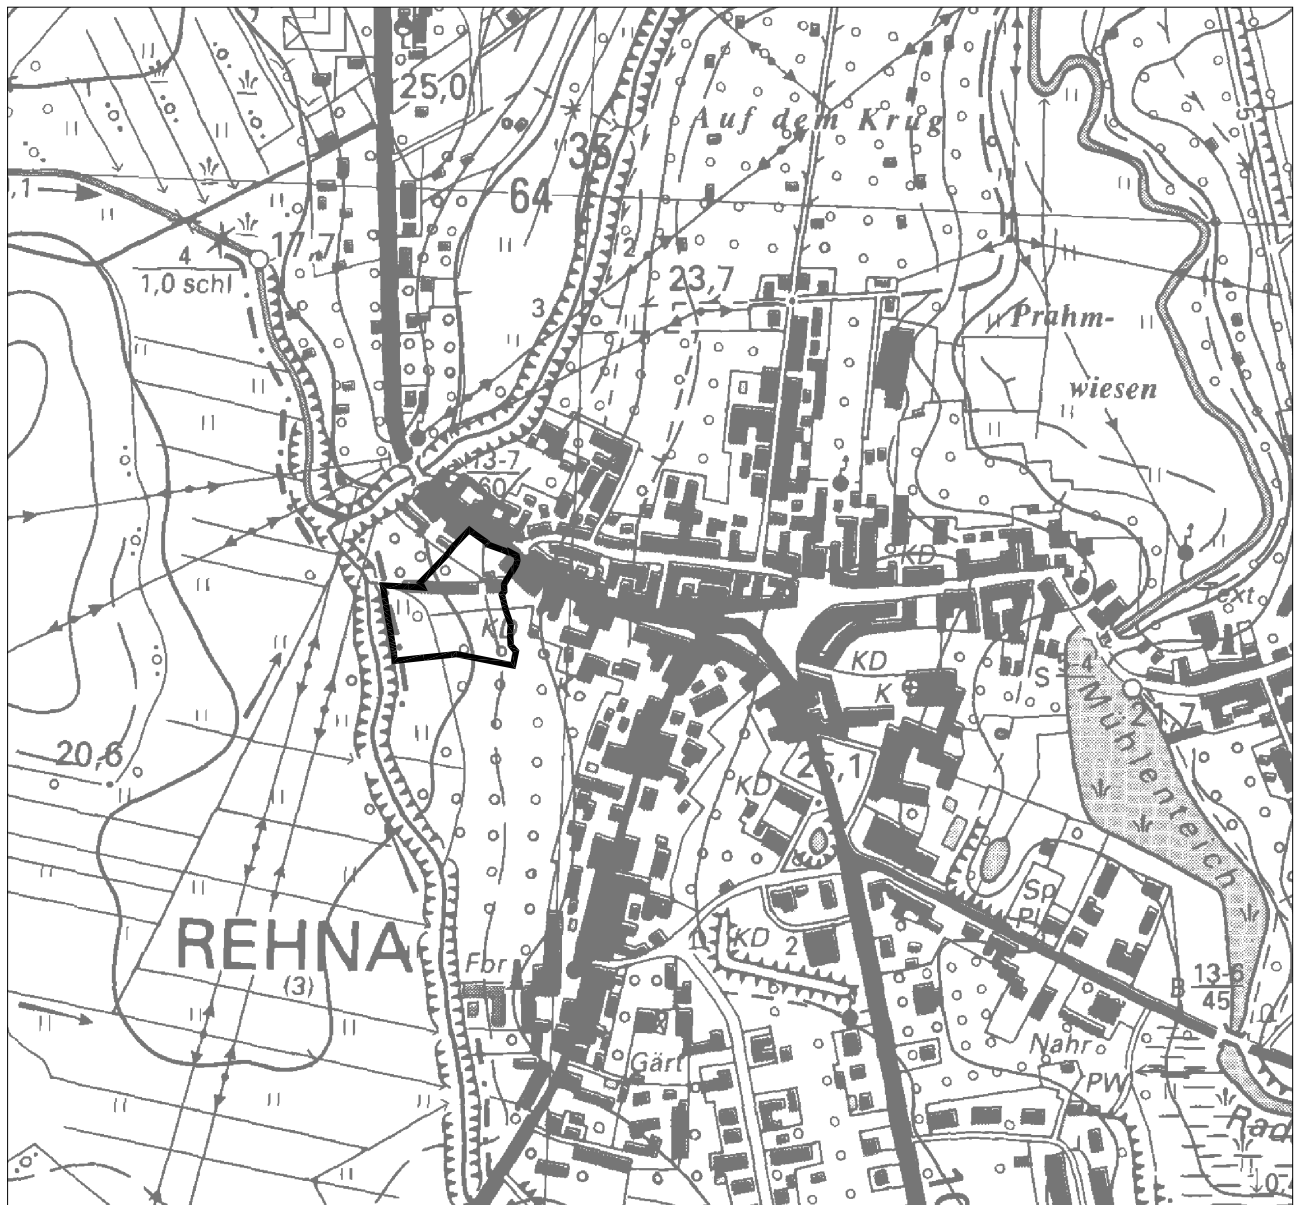

Rechtskraft:	
genehmigungsfähige Planfassung:	Oktober 2007
Entwurf:	Juli 2007
Vorentwurf:	April 2007
Planungsstand	Datum:

Satzung der Stadt Rehna über den Bebauungsplan Nr. 10 für das Sondergebiet "Lebensmittelmarkt westlich der Zufahrt Deutsches Haus B104/Gletzower Straße" der Gemarkung Rehna Flur 11, Flurstücke 51, 52/1, 52/2, 53/3, 53/4, 54/2 teilw., 56/7 - 56/9, 57/11, 58/8, 59/3 teilw., 63 teilw., 64 teilw.

Kartengrundlage:	VERMESSUNGSBÜRO APOLONY	Auftragnehmer:
Vermessung	Am Markt 1 19217 Rehna	S&D STADT & DORF
AZ:07903	Tel. 038872/60325-327 Fax 038872/60364	Planungs-Gesellschaft mbH
Rehna, den 13.03.2007		19053 Schwerin, Obotritenring 17
Maßstab: 1 : 500		e-mail: stadtdorfsn@t-online.de
		Telefon 0385/76014-0
		Fax: 0385/734296