


IV

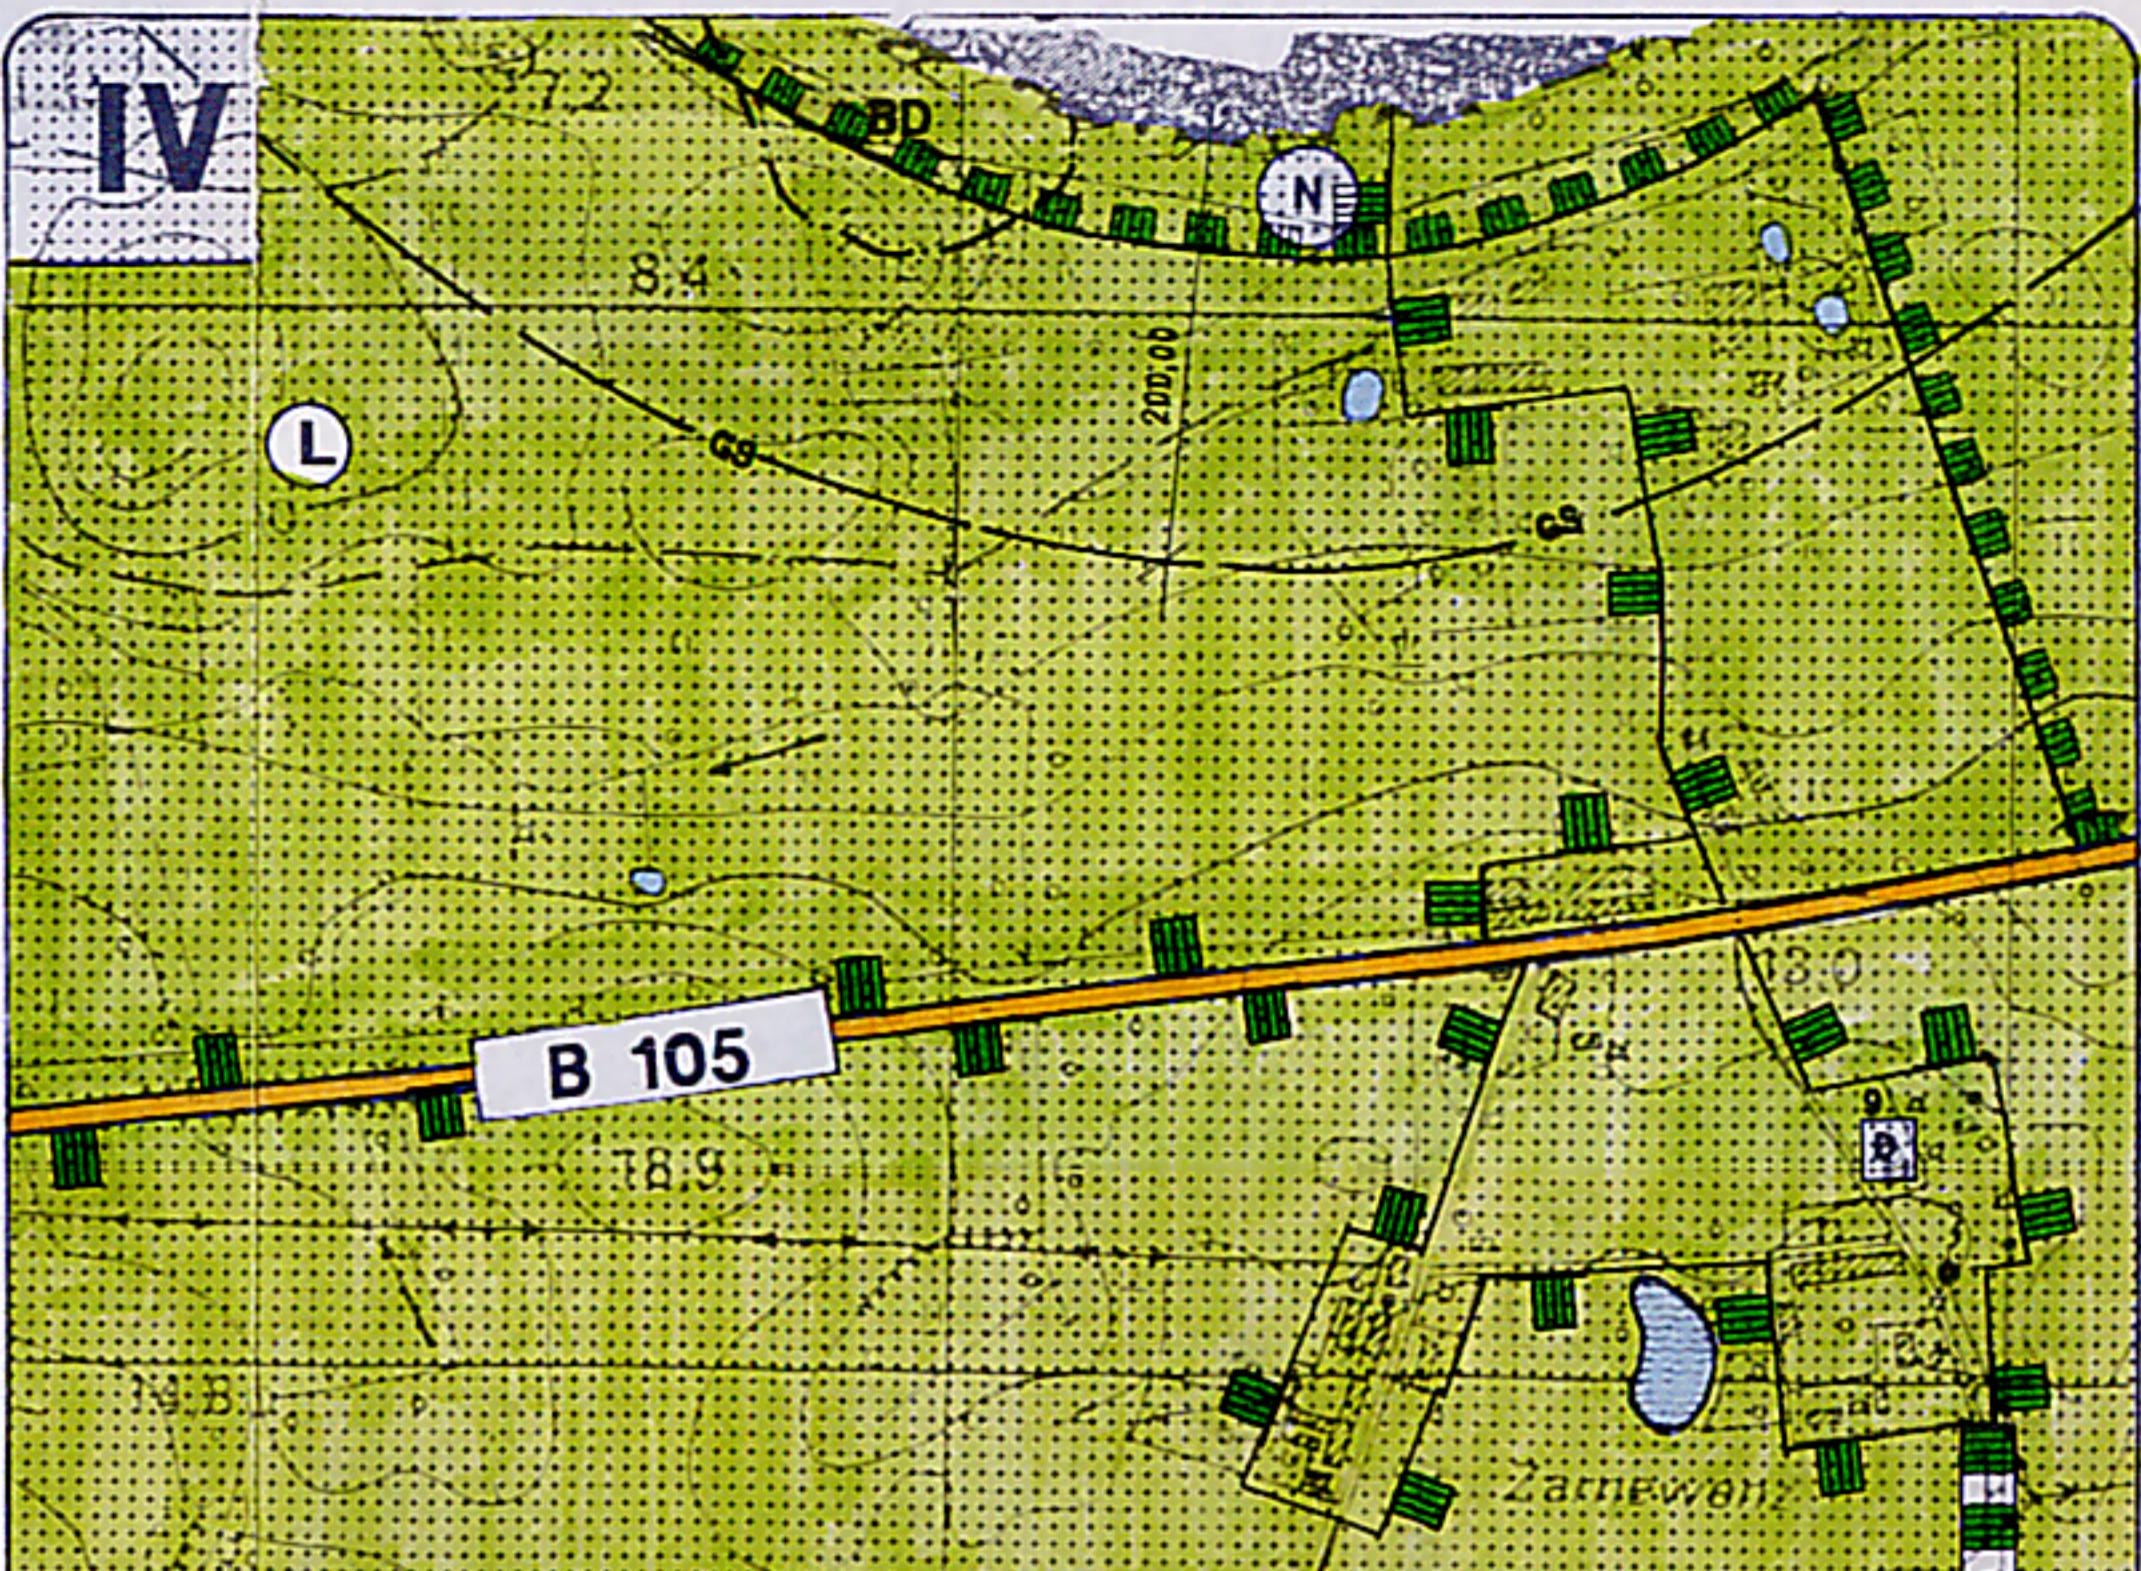

Der Bereich des Ortsteiles Zarnowenz
ist Bestandteil der 1. Änderung und
Ergänzung des Flächennutzungsplanes.