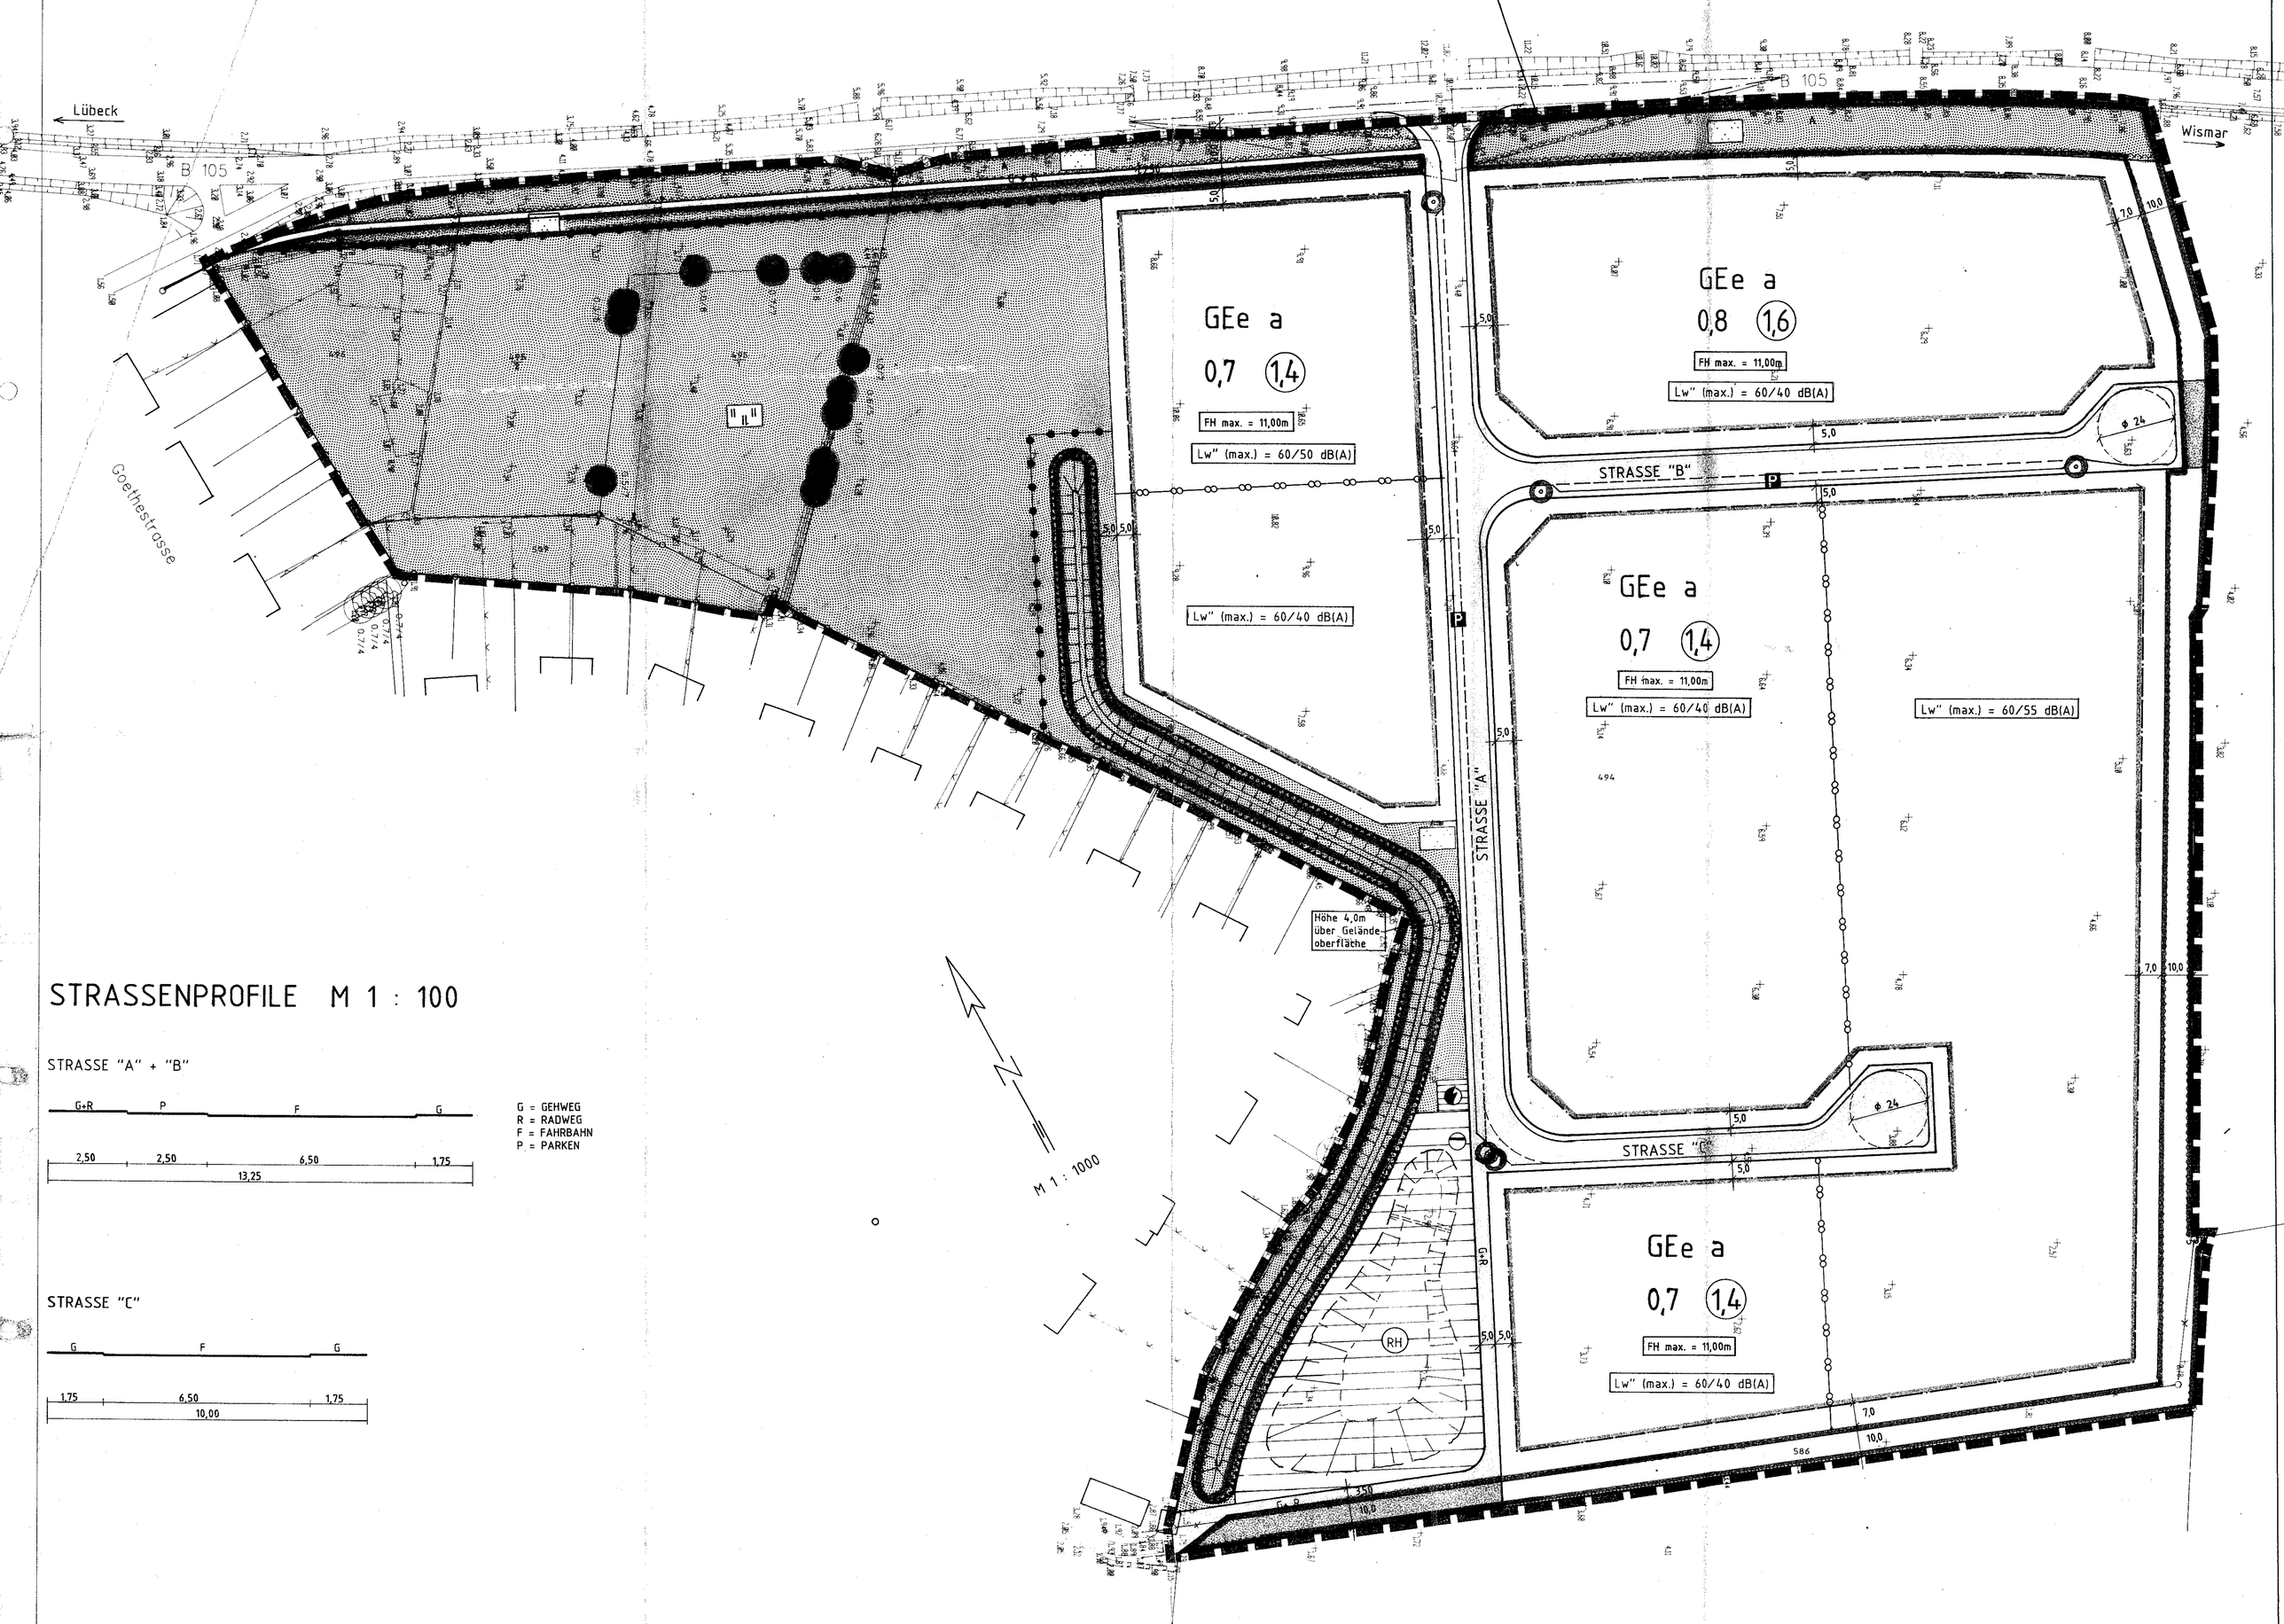

STRASSENPROFILE M 1 : 100

STRASSE "A" + "B"

G = GEHWEG
R = RADWEG
F = FAHRBAHN
P = PARKEN

STRASSE "C"