



Planzeichnung, Teil 'A'

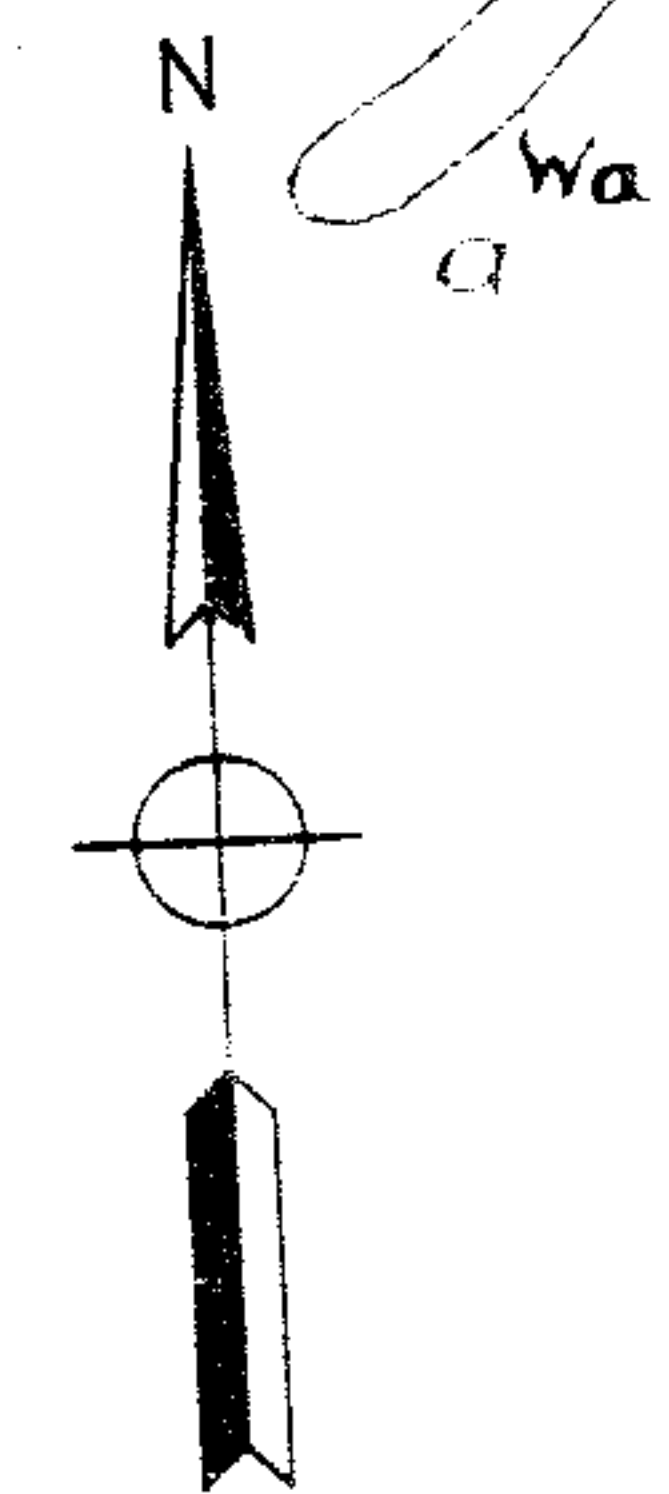

ÜBERSICHTSPLAN M 1:200000

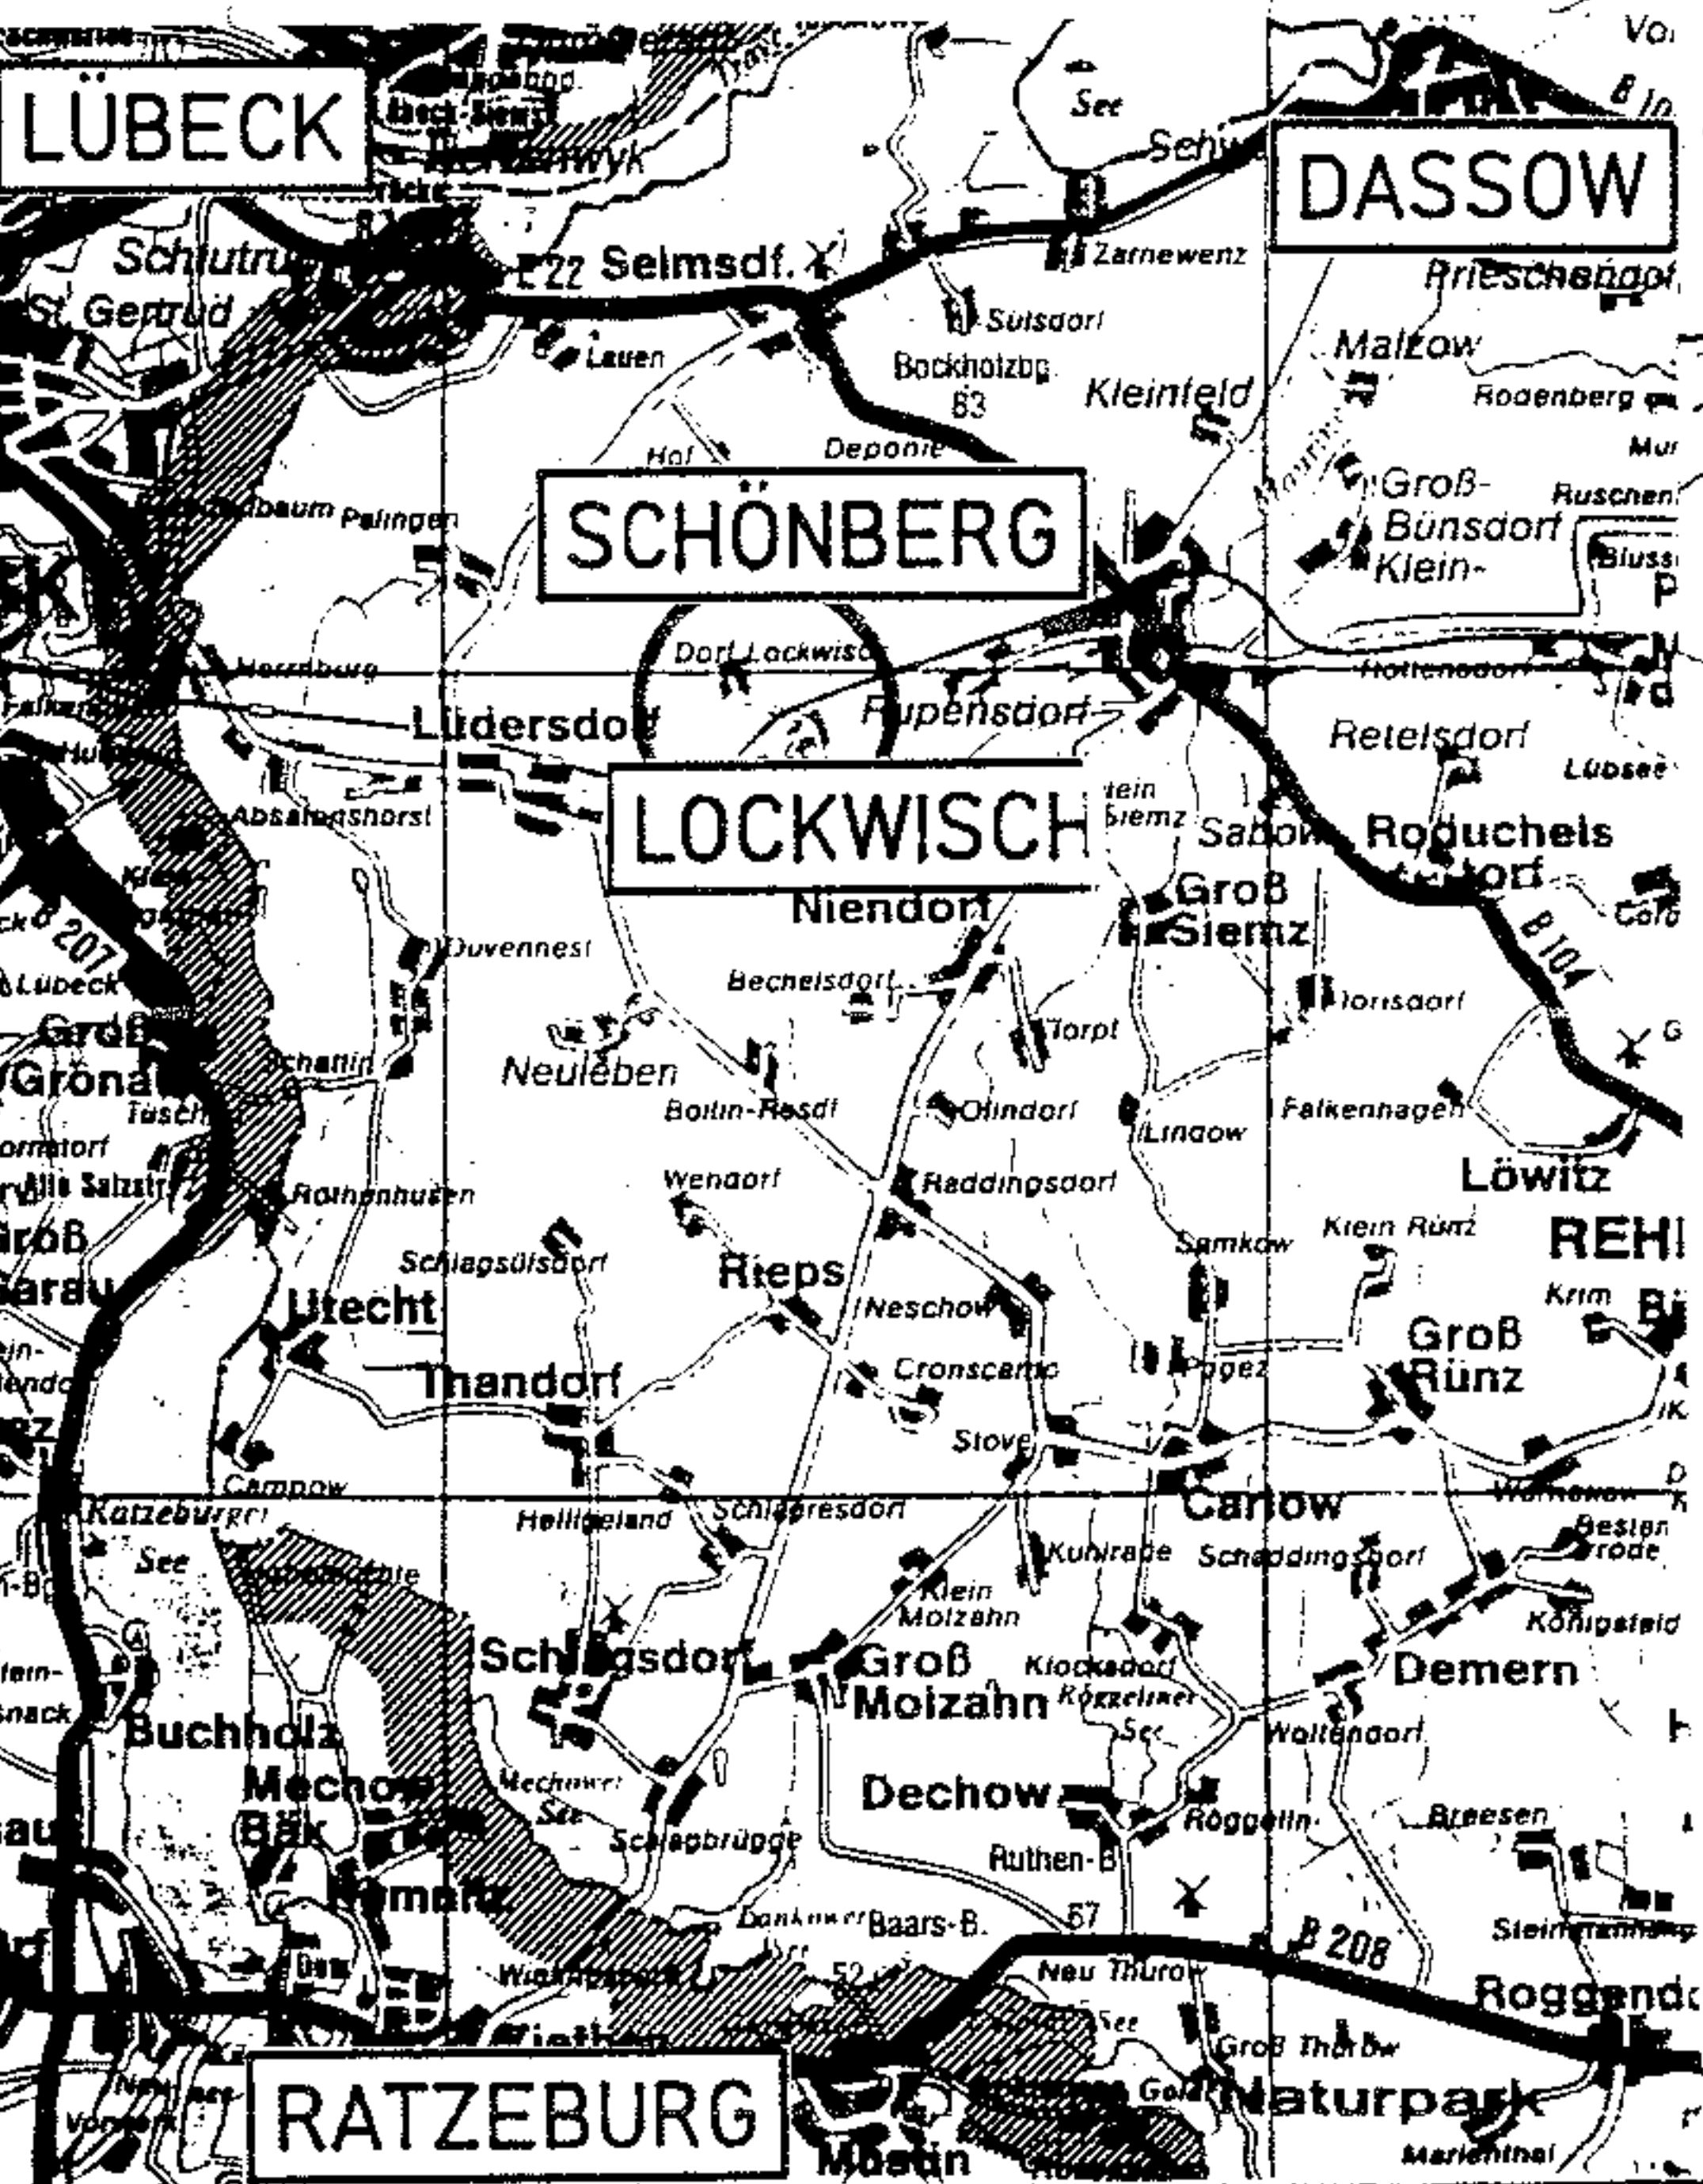

B- PLAN NR.4 GEPLANT
AUFSTELLUNGSBESCHLUSS

M 1:2000