


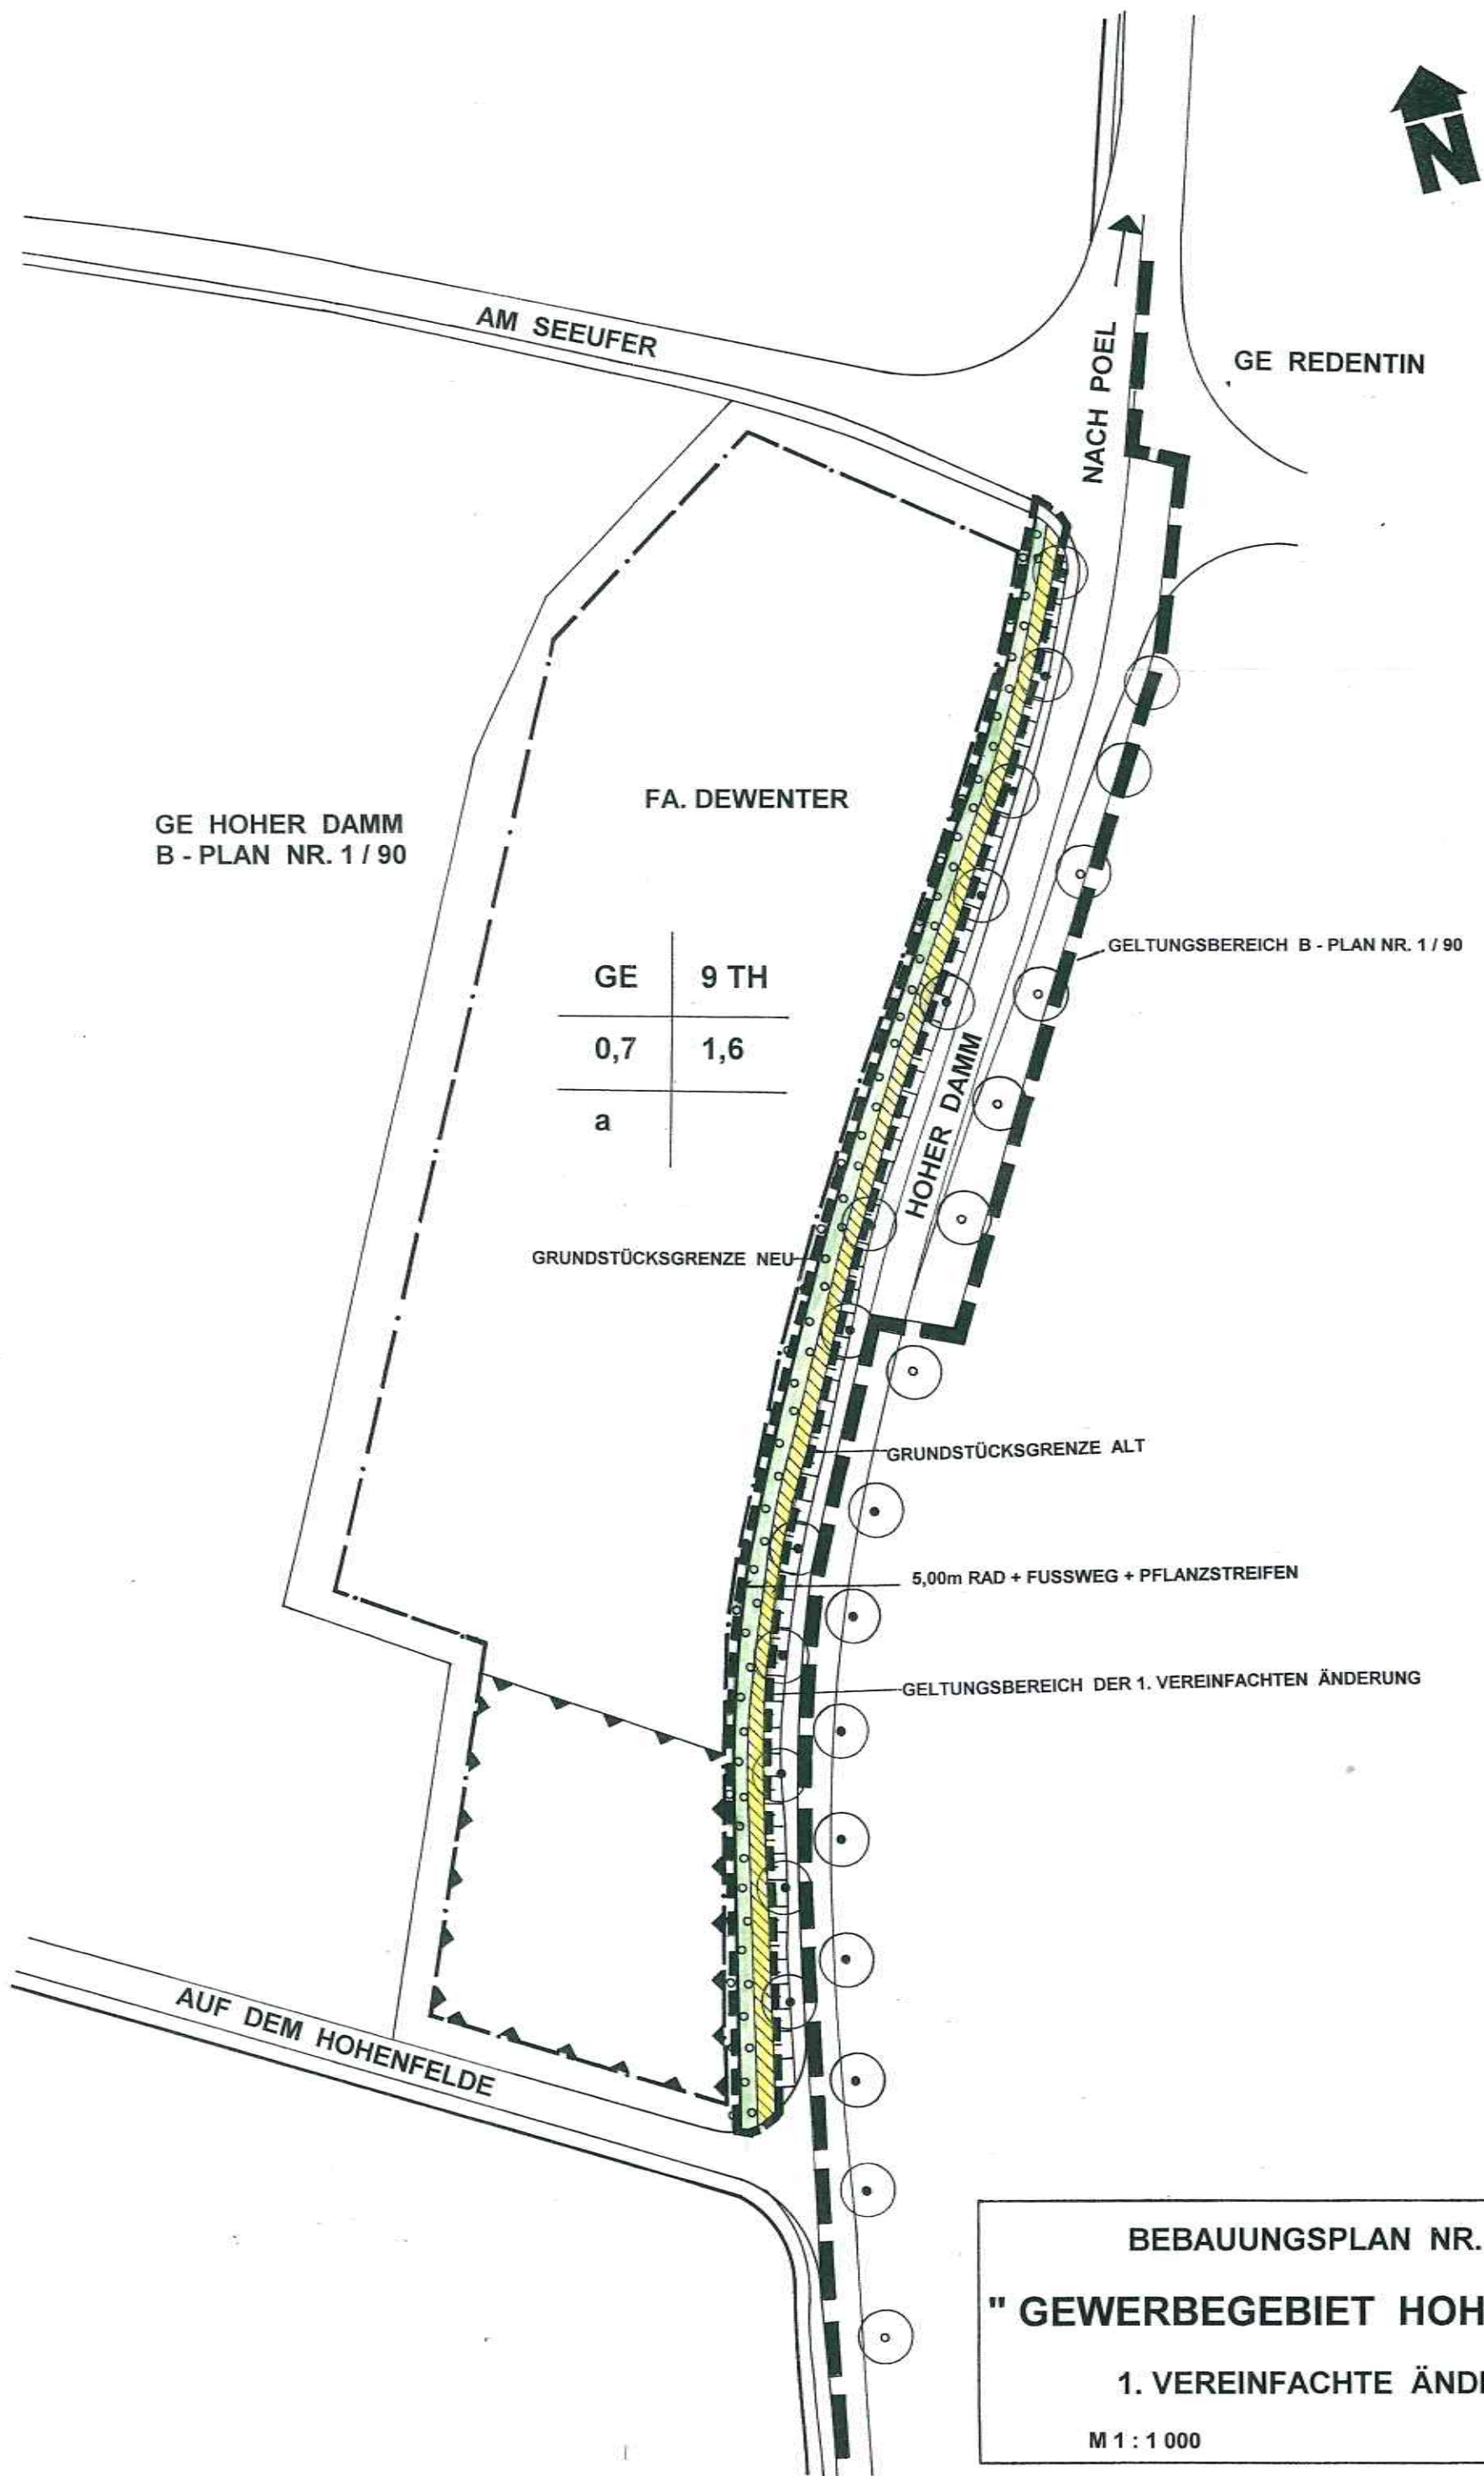

ANLAGE 1

BEBAUUNGSPLAN NR. 1 / 90

"GEWERBEGEBIET HOHER DAMM"

1. VEREINFACHTE ÄNDERUNG

M 1 : 1 000

NOV. 1999