



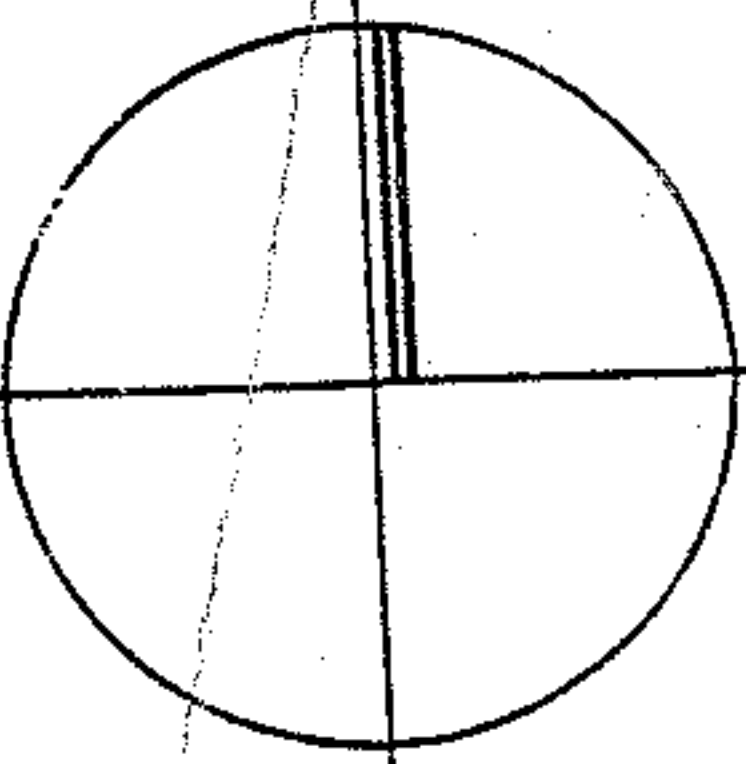

Flur 2

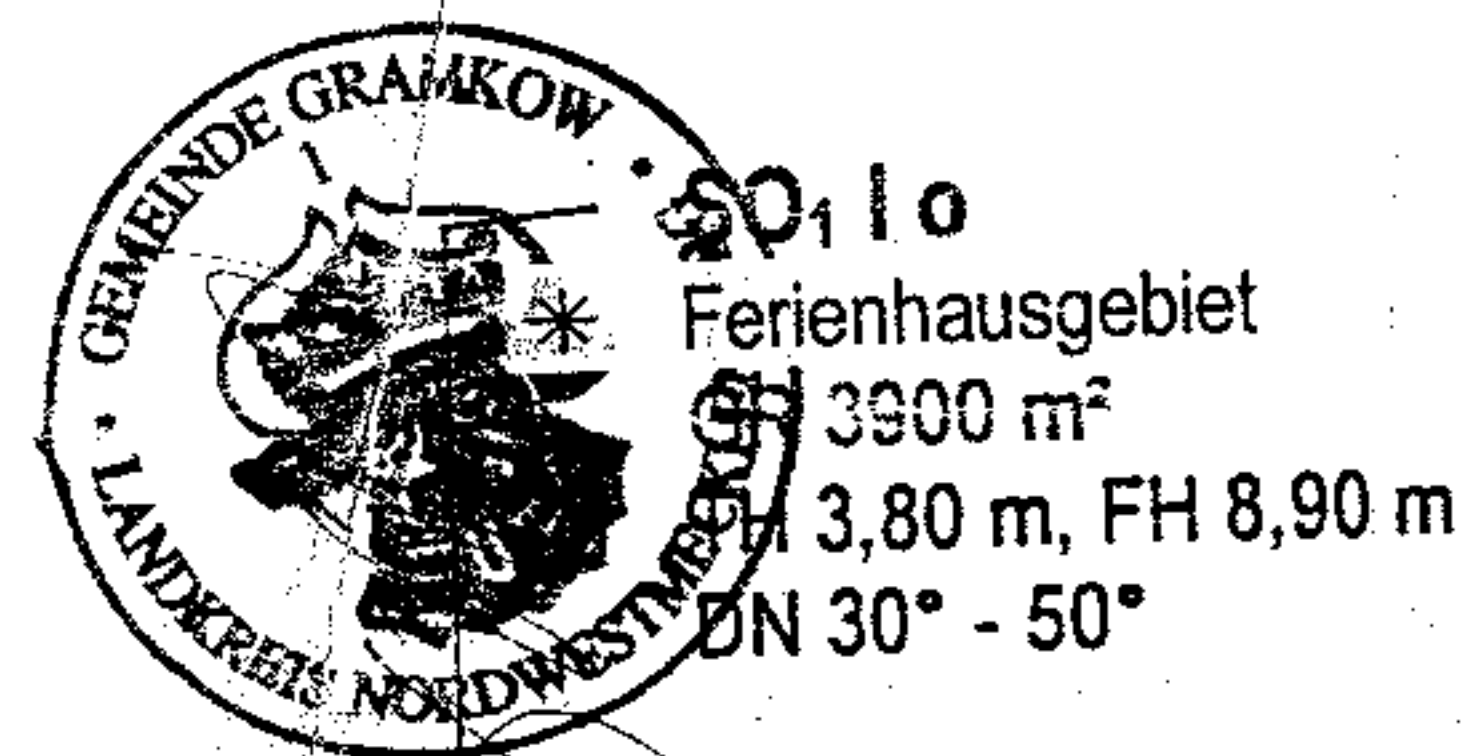

SO<sub>1</sub>lo  
Ferienhausgebiet  
GR 3900 m<sup>2</sup>  
TH 3,80 m, FH 8,90 m  
DN 30° - 50°

12  
4

Ostsee



SO<sub>2</sub>II o  
Sportboothafen  
GR 450 m<sup>2</sup>, GF 750 m<sup>2</sup>  
TH 6,60 m, FH 10,40 m  
DN 30° - 50°

SO<sub>2</sub>o  
Sportboothafen  
GR 340 m<sup>2</sup>  
TH 4,40 m, FH 8,00 m  
DN 30° - 50°



SO<sub>1</sub>lo  
Sportboothafen  
GR 100 m<sup>2</sup>  
TH 3,40 m, FH 6,50 m  
DN 30° - 50°

RRB

Slipanlage

Sportboothafen

## Zeichenerklärung

### 1. Festsetzungen

Grenze des räumlichen Geltungsbereiches des Vorhaben- und Erschließungsplanes

Flur 1



geändert gemäß Beitrittsbeschluss  
Gemeindevertretung vom 21.6.19