


Ostsee

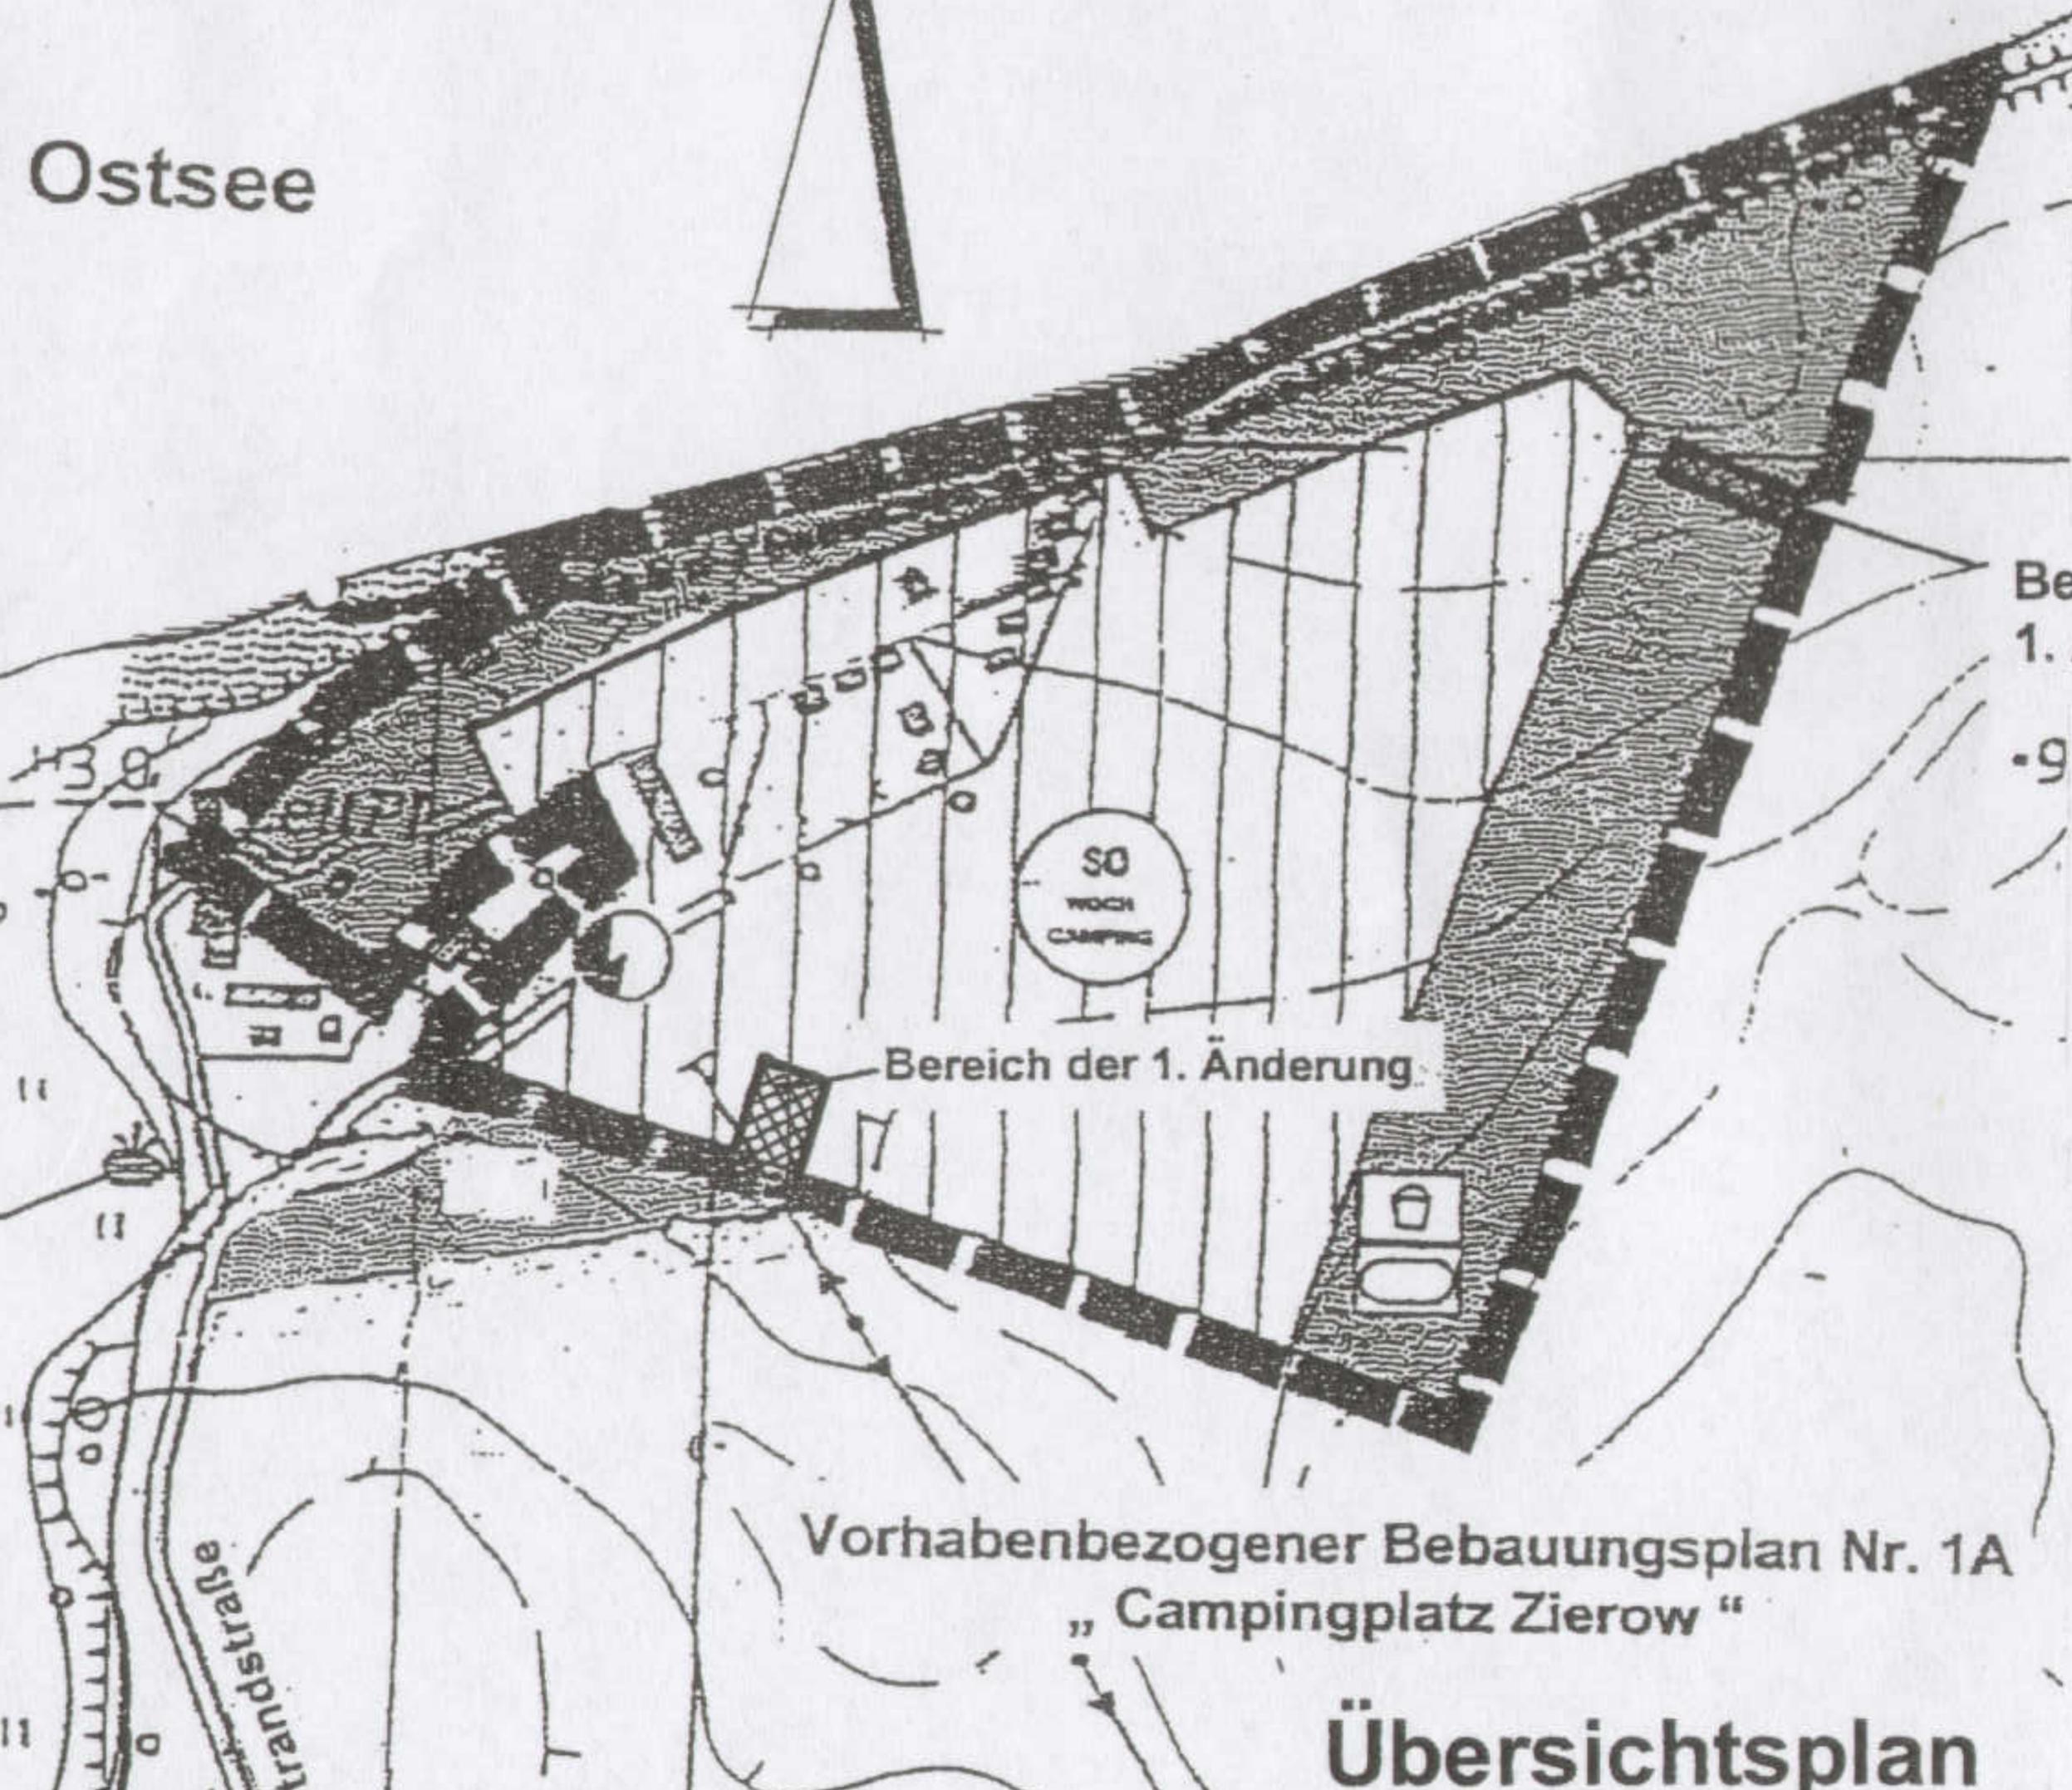

Bereich der 1. Änderung

-9

SO
WOCH
CAMPING

Bereich der 1. Änderung

Vorhabenbezogener Bebauungsplan Nr. 1A
"Campingplatz Zierow"

Übersichtsplan

T
Als
de
Flä
hä
be
Da
ört