


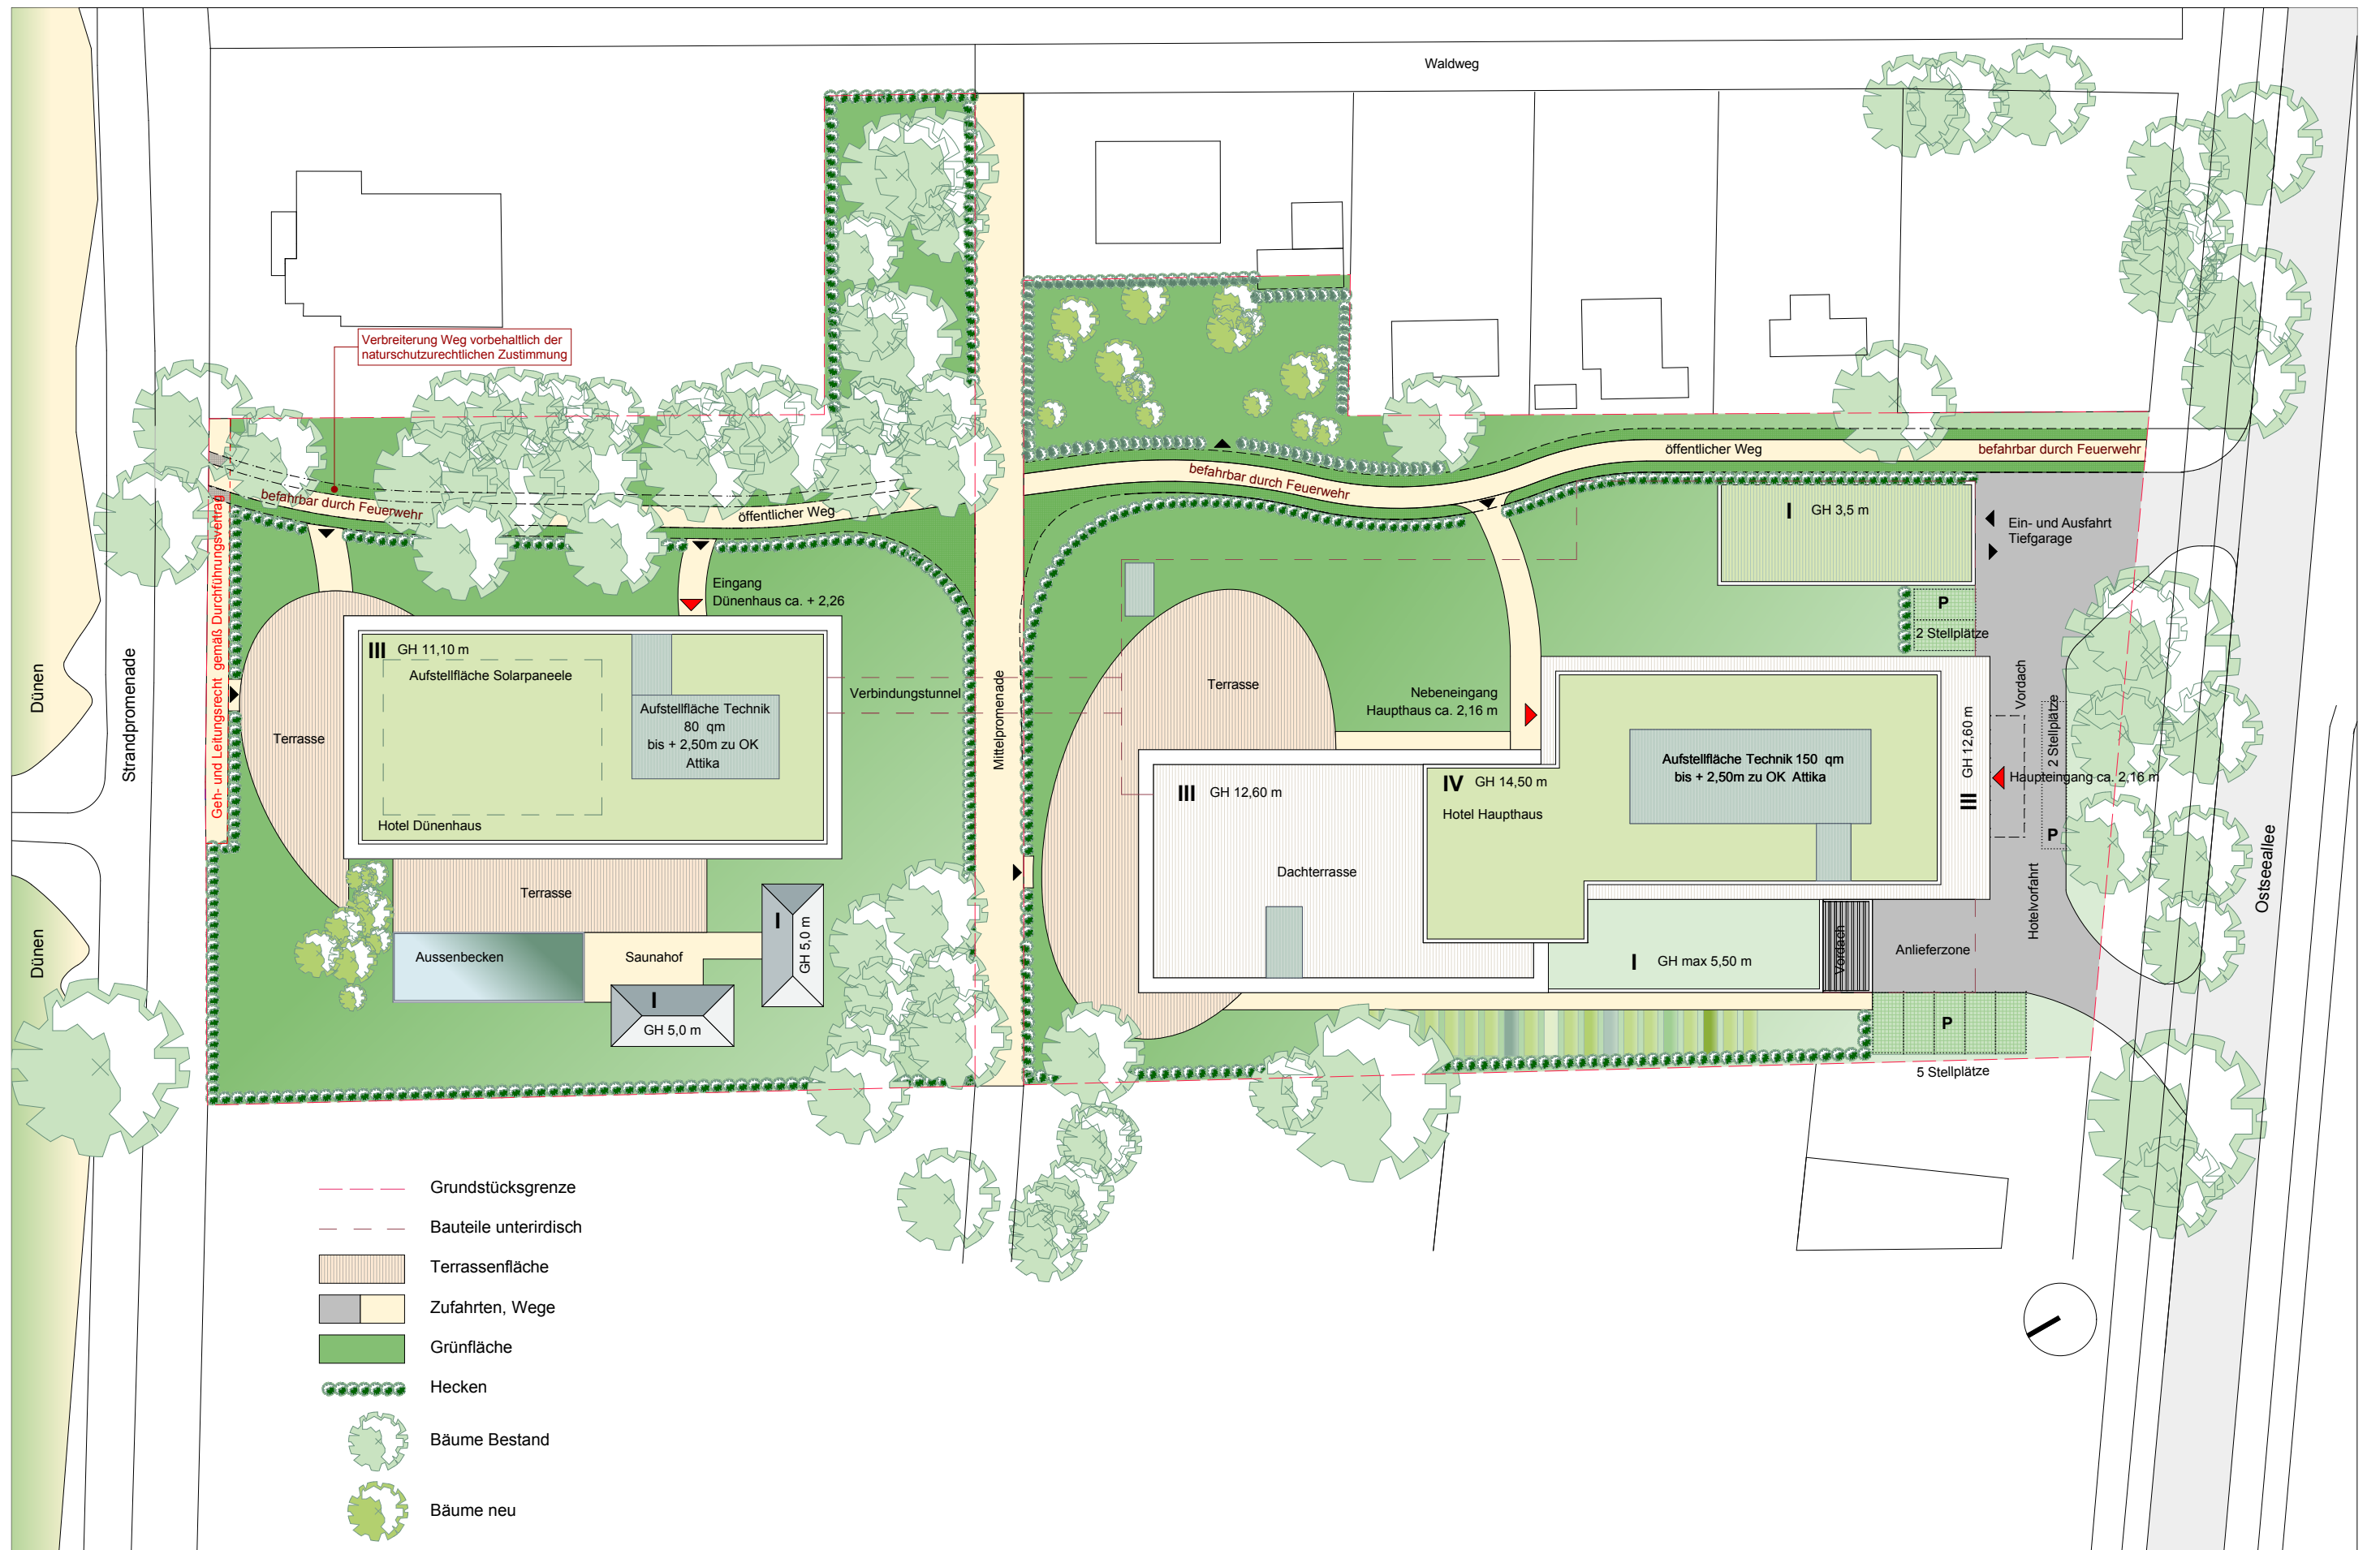

Architekt
Thomas Beyer Architekten
Oranienburger Strasse 16 10178 Berlin
T 030 81798600 F 030 81798608

Maßstab
1:500

Projekt:
Strandhotel Boltenhagen
vorhabenbezogener Bebauungsplan Nr. 8

Plan
V+E Plan

Datum:
03.02.2011

Plannummer:
Anlage