


Anlage zum Antrag auf Zustimmung gemäß §68 Abs. 3 TKG Anlage zum Mitbenutzungsvertrag

Standortsicherung für KVz Mini Bezeichnung: KIS2
KGIS-ID: 22_02_K_ARC00040

KVz Mini

Maße

Breite 43 cm
Höhe 123 cm
Tiefe 24 cm

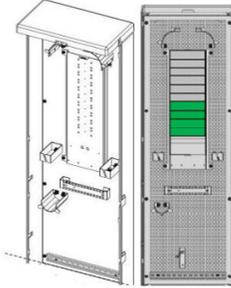

B106
Abschnitt 180
km 0+675


Vorgesehener Standort

PLZ / Ort	19069 Klein Trebbow	
Straße Haus-Nr.	Alter Gutshof	
Gemarkung	Kirch Stück	
Flur Flurstück	1	13
Besonderheiten	Gegenüber Nr.1	

öffentliches Grundstück Privatgrund

Name und Anschrift des Eigentümers Anliegers

Name	BRD Bundesstraßenverwaltung
PLZ / Ort	19061 Schwerin
Str. / Hs-Nr.	Pompower Straße 68

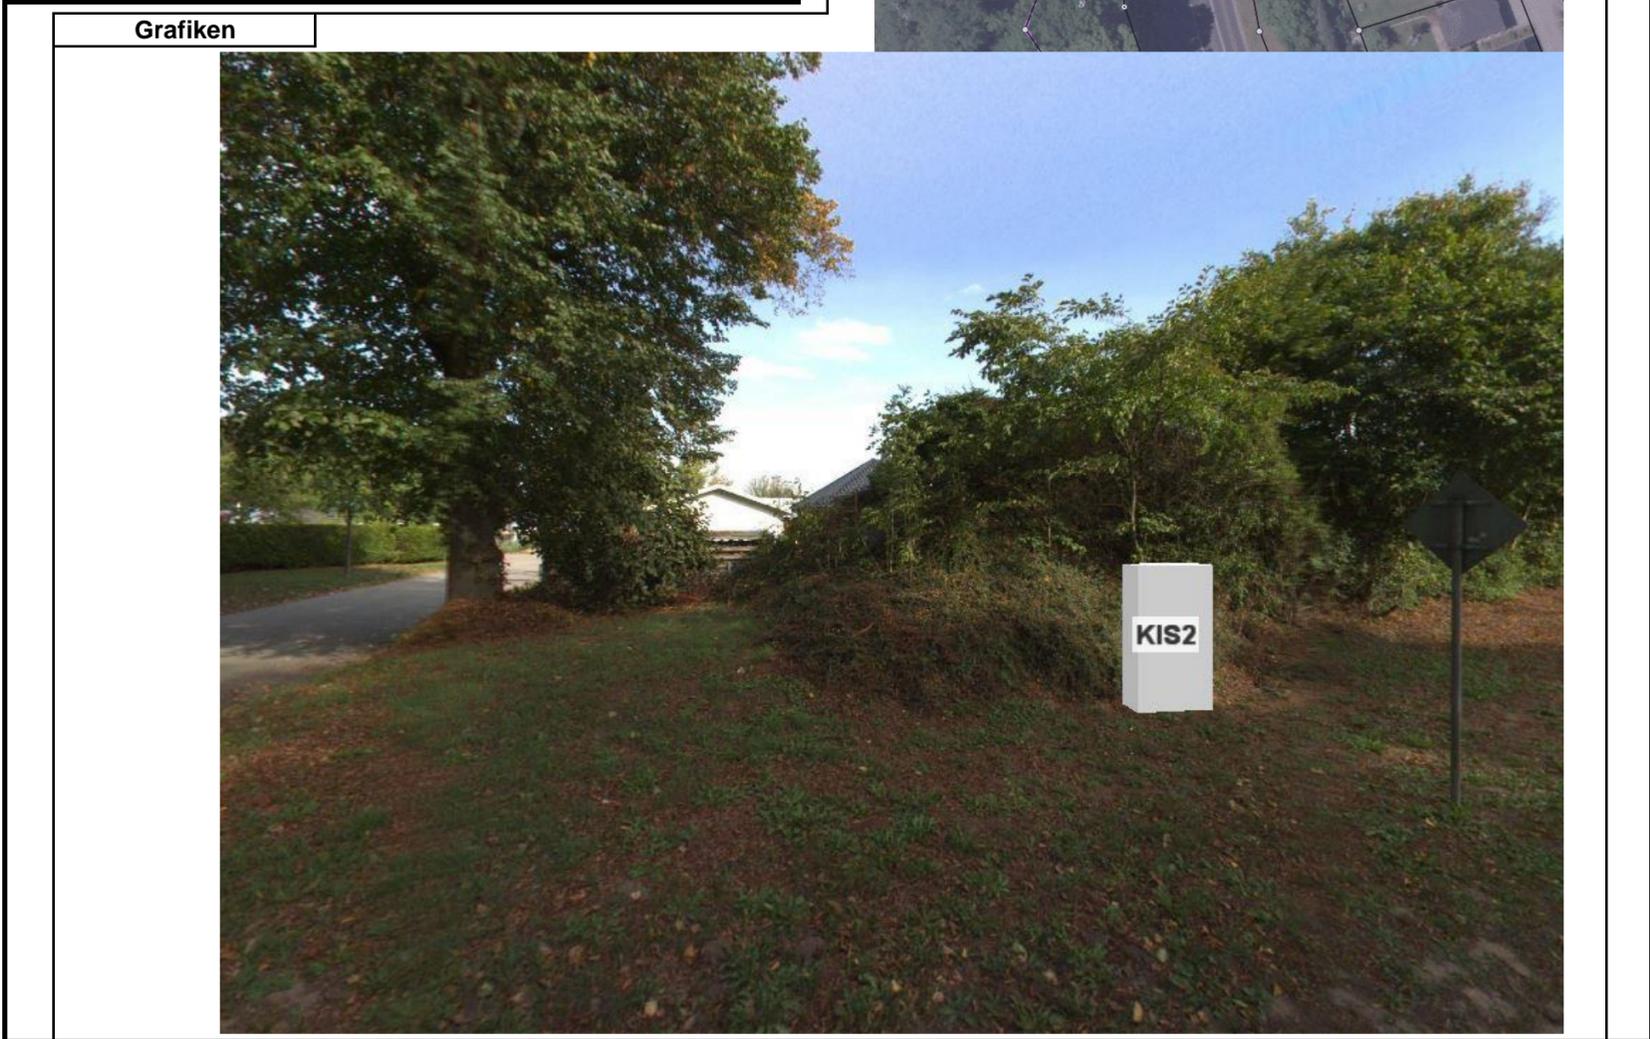Zustimmung zum geplanten Standort

(Ort, Datum, Unterschrift)

Auflagen / Bemerkungen

aufgestellt	Berlin: 13.02.2019 <i>A. Stefan W...</i>	WEMACOM Breitband GmbH vertreten durch Arcadis Germany GmbH EUREF-Campus 10 10829 Berlin Germany
	(Ort, Datum, Unterschrift)	