


Anlage zum Antrag auf Zustimmung gemäß §68 Abs. 3 TKG  Anlage zum Mitbenutzungsvertrag

Standortsicherung für **MFG 18** Bezeichnung: **RWZ200**  
KGIS-ID: **22\_02\_P\_ARC00010**

MFG 18

Maße  
Breite 200 cm  
Höhe 160 cm  
Tiefe 50 cm

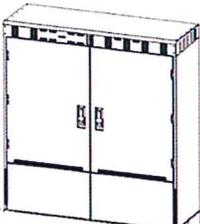


Zustimmung zur geplanten Stromsäule

Montageseite der Stromsäule  
 Rechts  
 Links

Maße:  
B: 30 cm  
T: 12 cm  
H: 72 cm

Ort, Datum, Unterschrift


**Vorgesehener Standort**

PLZ / Ort	19209 - Schildetal - Ranzow	
Straße   Haus-Nr.	-Wittenburger Straße 16-	
Gemarkung	Ranzow	
Flur   Flurstück	1	60/4
Besonderheiten		

öffentliches Grundstück  Privatgrund

**Name und Anschrift des Eigentümers**  Anliegers

Name	Land Mecklenburg-Vorpommern - Straßenbauverwaltung -
PLZ / Ort	19061 Schwerin
Str. / Hs-Nr.	Pampower Straße 68

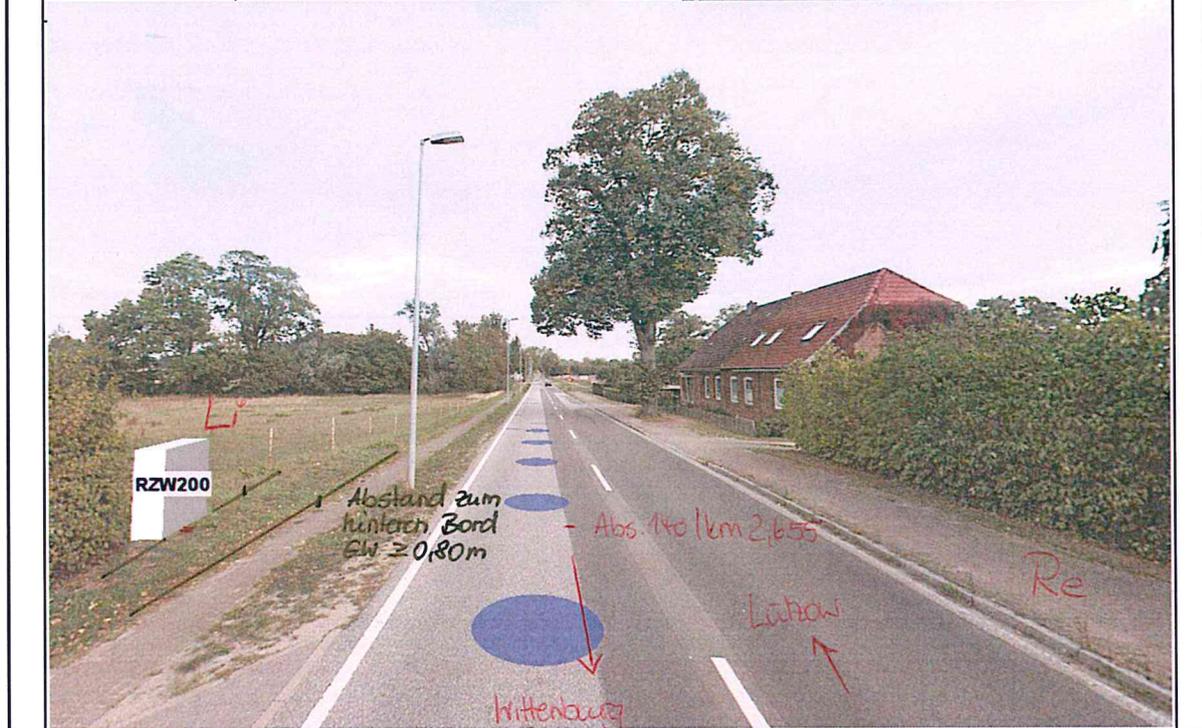Zustimmung zum geplanten Standort

Straßenbauamt Schwerin  
Pampower Straße 68  
19061 Schwerin  
Tel. 0385 / 588 81 010  
Fax 0385 / 588 81-800/801

Schwerin, 17.10.2019 i. A. Liebow (Ort, Datum, Unterschrift) siehe dazu Anlage Luftbild

Auflagen / Bemerkungen  
Standort links LOS / Links Gehweg - wie gekennzeichnet  
Abstand Vorderkante - hinteren Bord Gw >= 0,80m

aufgestellt	Berlin, 03.06.2019 <i>A. Stefan W...</i> (Ort, Datum, Unterschrift)	WEMACOM Breitband GmbH vertreten durch Arcadis Germany GmbH   EUREF-Campus 10   10829 Berlin   Germany
-------------	--	---



←  
→ Lachow = R<sub>2</sub>

Abs 140  
Km 2,700

Lachow Gemeinde  
R: Lachow = Li

Wittbürger Straße

~~MFG 18~~  
MFG 18  
gepl. Lachow

Li  
Abs. 30,80m  
zum Bord GW

4655

14  
16

16

2,600

LOS Abs. 140



0 5 10m

Mecklenburg  
Vorpommern



MV tut gut.

M. Sommerfeld  
Leiterin S. 1.12m  
Bauingenieurstelle

Maßstab:  
1:500