

☒ Anlage zum Antrag auf Zustimmung gemäß §68 Abs. 3 TKG

☐ Anlage zum Mitbenutzungsvertrag

Standortsicherung für

KVZ 82

Bezeichnung: NKR58

KGIS-ID: 23_17_K_ARC00105

KVZ 82

☒

Maße

Breite


75 cm

Höhe

140 cm

Tiefe

31 cm

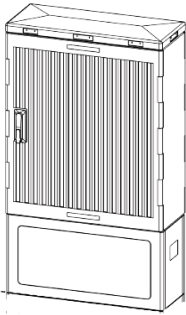

Vorgesehener Standort

PLZ / Ort	23992 Neukloster	
Straße Haus-Nr.	August-Bebel-Allee	
Gemarkung	Neukloster, Stadt	
Flur Flurstück	4	19/2
Besonderheiten		

öffentliches Grundstück

☒

Privatgrund


☐


Name und Anschrift des Eigentümers

☒ Anliegers

☐

Name	Stadt Neukloster
PLZ / Ort	23992 Neukloster
Str. / Hs-Nr.	Hauptstraße 27

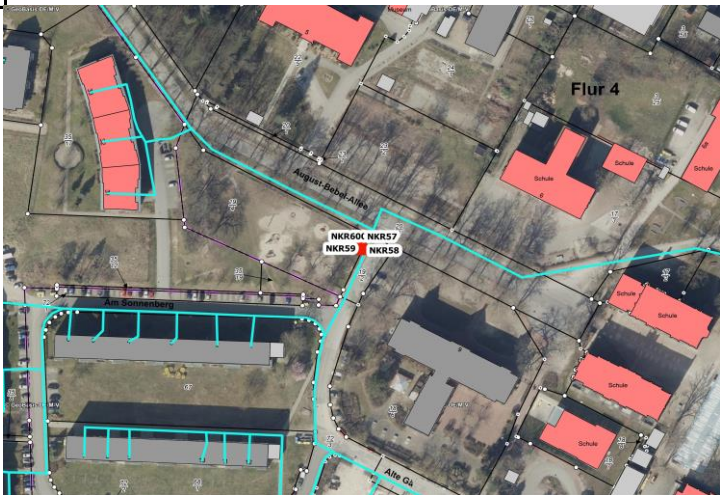

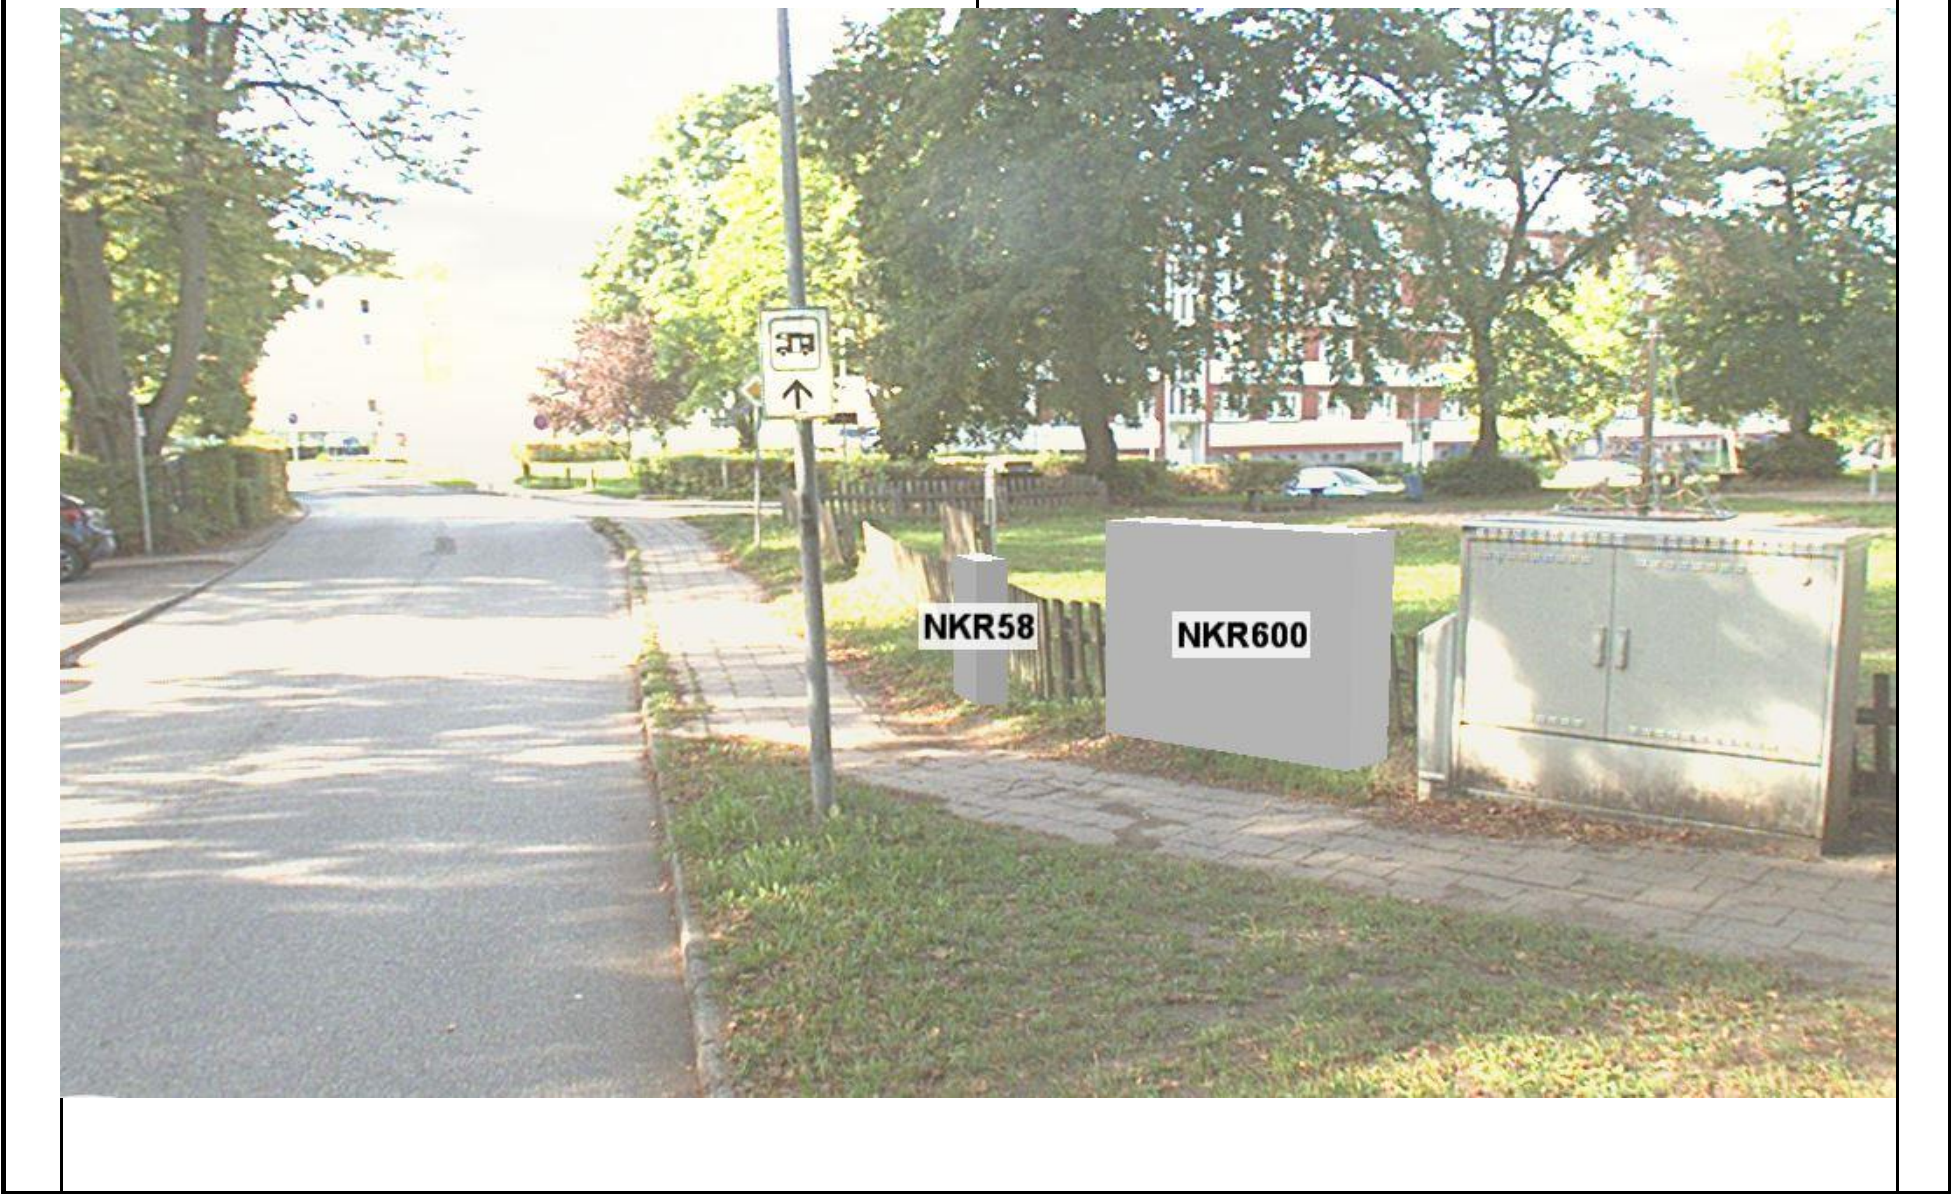

Zustimmung zum geplanten Standort

(Ort, Datum, Unterschrift)

Auflagen / Bemerkungen

aufgestellt

Berlin: 17.06.2022



(Ort, Datum, Unterschrift)

WEMACOM Breitband GmbH vertreten durch
Arcadis Germany GmbH | EUREF-Campus 10 | 10829 Berlin | Germany