

☒ Anlage zum Antrag auf Zustimmung gemäß §68 Abs. 3 TKG


☐ Anlage zum Mitbenutzungsvertrag

Standortsicherung für Schacht klein Bezeichnung: NKR66
KGIS-ID: 23_17_S_ARC00083

Schacht klein ☒

Maße

Breite 59,5 cm
Höhe
Tiefe 130 cm

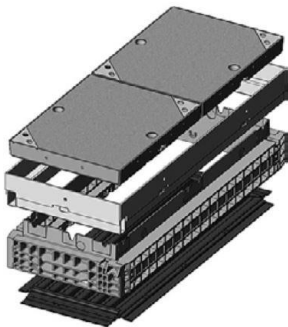


Vorgesehener Standort

PLZ / Ort	23992 Neukloster	
Straße Haus-Nr.	Am Petersberg	
Gemarkung	Neukloster, Stadt	
Flur Flurstück	6	182/3
Besonderheiten		
öffentliches Grundstück ☒	Privatgrund ☐	

Name und Anschrift des Eigentümers ☒ Anliegers ☐

Name	Stadt Neukloster
PLZ / Ort	23992 Neukloster
Str. / Hs-Nr.	Hauptstraße 27

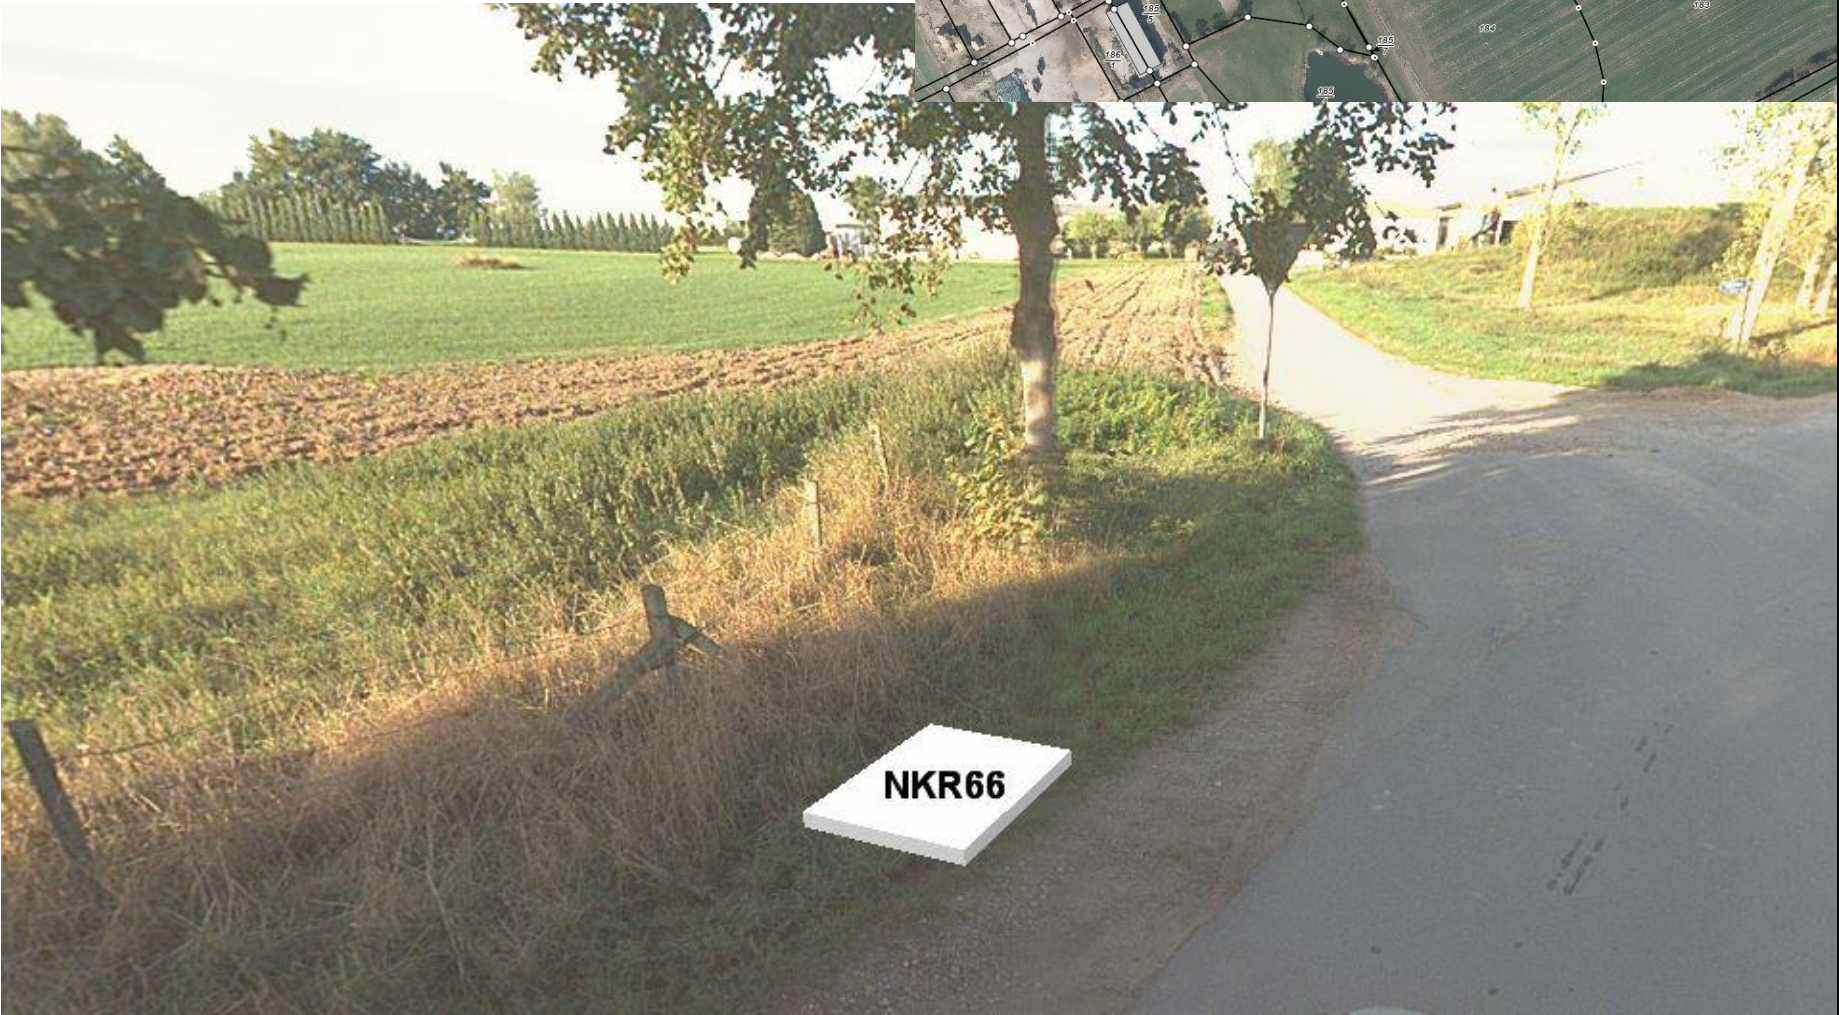

Zustimmung zum geplanten Standort

(Ort, Datum, Unterschrift)

Auflagen / Bemerkungen

aufgestellt

Berlin: 17.06.2022

(Ort, Datum, Unterschrift)

WEMACOM Breitband GmbH vertreten durch
Arcadis Germany GmbH | EUREF-Campus 10 | 10829 Berlin | Germany