

Anlage zum Antrag auf Zustimmung gemäß §68 Abs. 3 TKG
 Anlage zum Mitbenutzungsvertrag

Standortsicherung für KVz Mini **Bezeichnung: TTS5**
KGIS-ID: 23_18_K_ARC049


KVz Mini

Maße

Breite 43 cm

Höhe 135 cm

Tiefe 50 cm

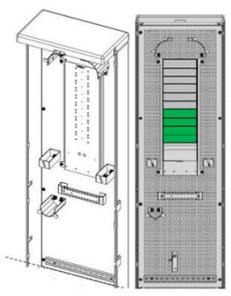


Vorgesehener Standort

PLZ / Ort	Testorf-Steinfurt	
Straße Haus-Nr.	Waldweg 8	
Gemarkung	Wüstenmark	
Flur Flurstück	1	388
Besonderheiten		

öffentlicher Weg Privatgrund

Name und Anschrift des Eigentümers Anliegers

Name	Gemeinde Testorf-Steinfurt Amt Grevesmühlen Land	
PLZ / Ort	23936 Grevesmühlen	
Str. / Hs-Nr.	Rathausplatz 1	

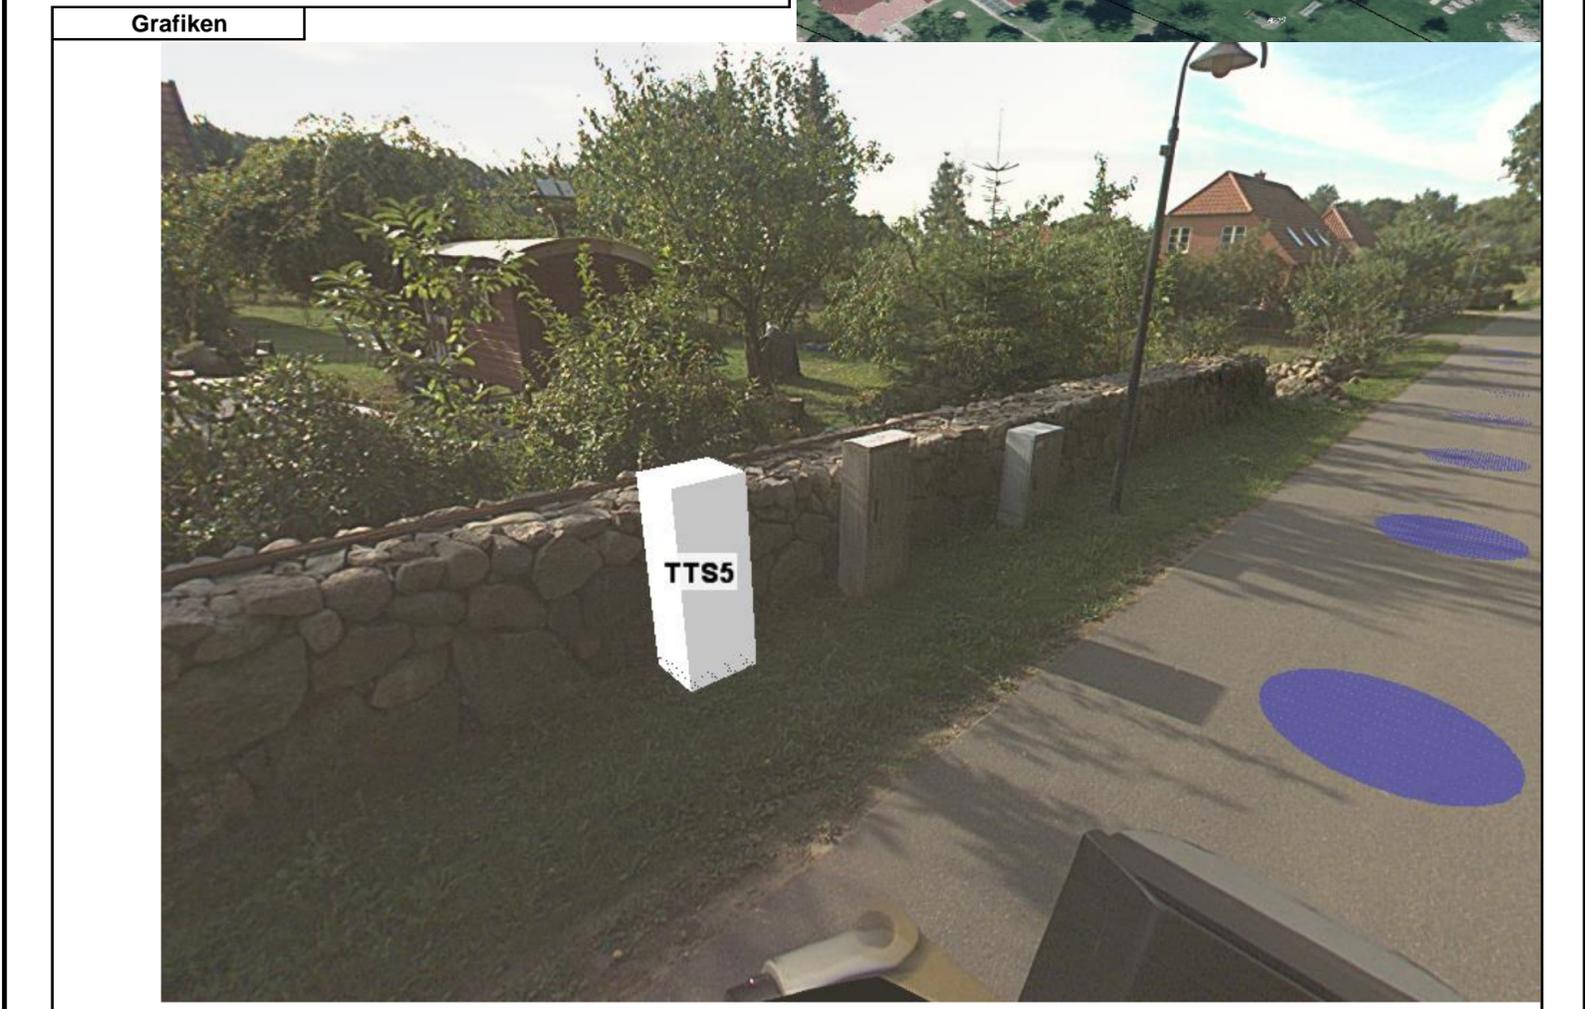Zustimmung zum geplanten Standort

(Ort, Datum, Unterschrift)


 Sven Schimaneck
 Datum: 10.01.2019 09:18 Uhr

Auflagen / Bemerkungen

aufgestellt	Berlin, 04.01.2019	 (Ort, Datum, Unterschrift)	WEMACOM Breitband GmbH vertreten durch Arcadis Germany GmbH EUREF-Campus 10 10829 Berlin Germany