

Anlage zum Antrag auf Zustimmung gemäß §68 Abs. 3 TKG  Anlage zum Mitbenutzungsvertrag

**Standortsicherung für KVz Mini**      **Bezeichnung: SEE1**  
**KGIS-ID: 23\_18\_K\_ARC050**


KVz Mini

**Maße**

Breite 43 cm

Höhe 135 cm

Tiefe 50 cm

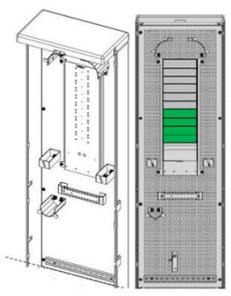


**Vorgesehener Standort**

PLZ / Ort	<b>Dalberg-Wendelstorf</b>	
Straße   Haus-Nr.	<b>Waldweg</b>	
Gemarkung	<b>Wendelstorf</b>	
Flur   Flurstück	<b>1</b>	<b>73</b>
Besonderheiten	<b>Schräg gegenüber Nr.2a</b>	
öffentlicher Weg <input checked="" type="checkbox"/> Privatgrund <input type="checkbox"/>		

**Name und Anschrift des Eigentümers**  Anliegers

Name	<b>Gemeinde Testorf-Steinfurt</b>	
PLZ / Ort	<b>23936 Grevesmühlen</b>	
Str. / Hs-Nr.	<b>Rathausplatz 1</b>	

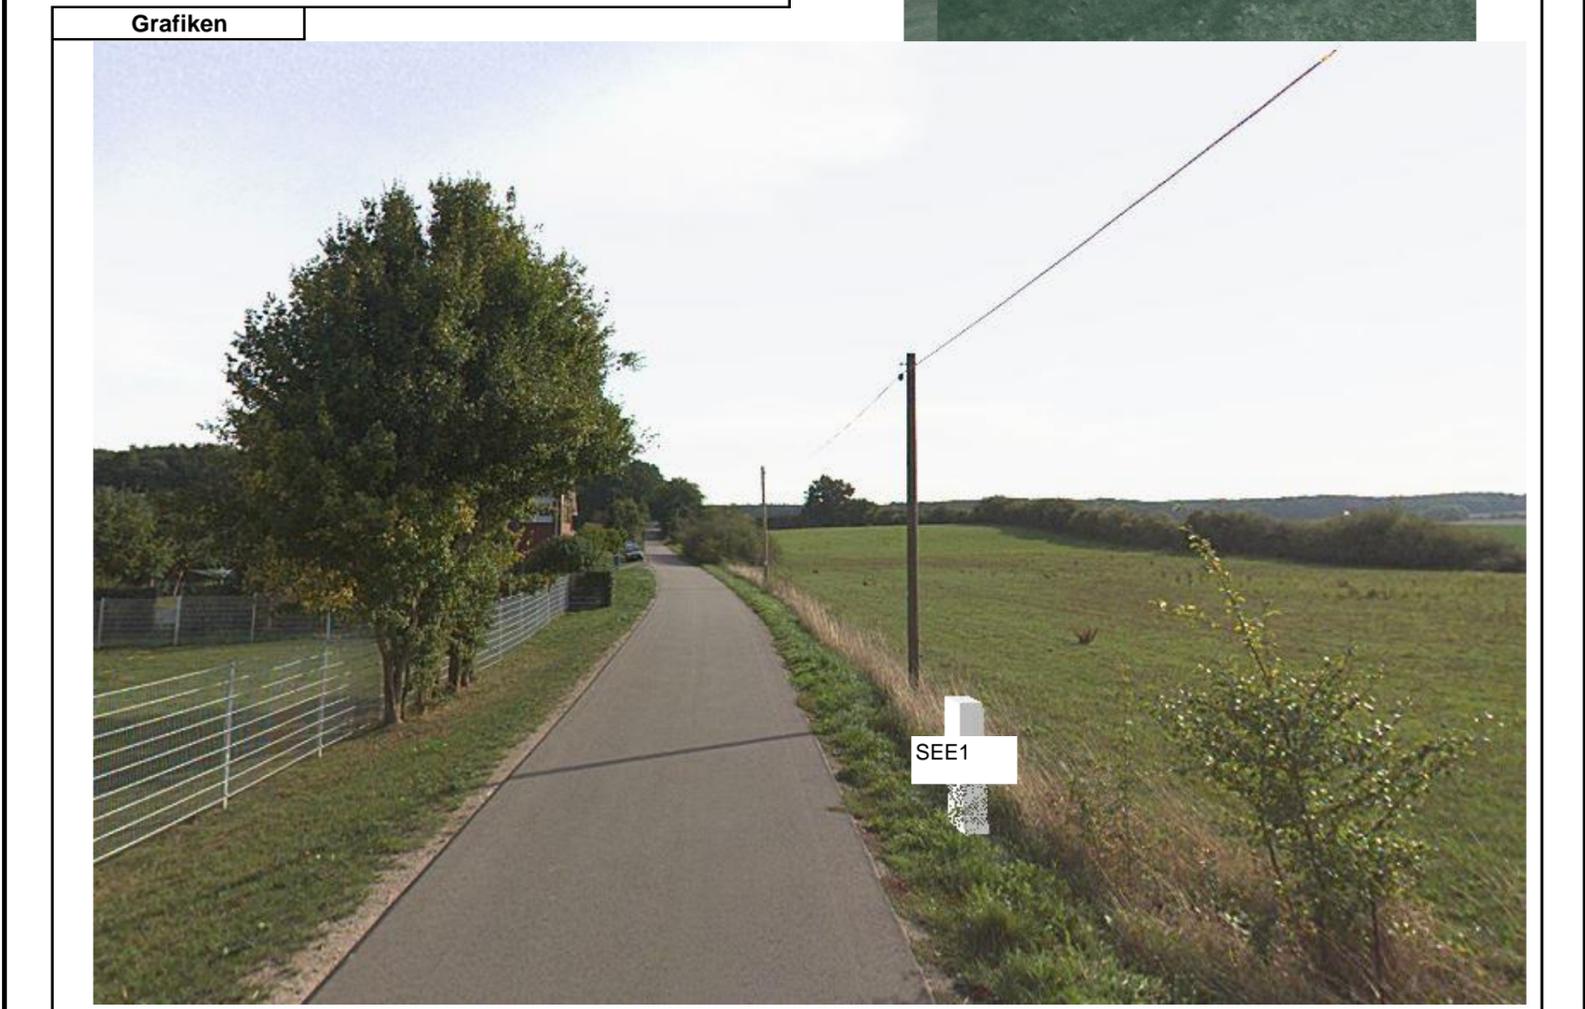**Zustimmung zum geplanten Standort**

  
 Sven Schimanek  
 Datum: 10.01.2019 09:18 Uhr

( Ort, Datum, Unterschrift )

**Auflagen / Bemerkungen**

<b>aufgestellt</b>	Berlin, 04.01.2019  ( Ort, Datum, Unterschrift )	WEMACOM Breitband GmbH vertreten durch Arcadis Germany GmbH   EUREF-Campus 10   10829 Berlin   Germany
--------------------	--	---