ARCADIS Design & Consultancy for natural and built assets

☒ Anlage zum Antrag auf Zustimmung gemäß §68 Abs. 3 TKG ☐ Anlage zum Mitbenutzungsvertrag

Standortsicherung für MFG 18 Bezeichnung: LUE300

KGIS-ID: 23_18_P_ARC00012

Straßenbauamt Schwerin
Straßenmeisterei Gadebusch
Industriestraße 11
19205 Gadebusch

MFG 18 ☒

Maße

Breite 200 cm

Höhe 160 cm

Tiefe 50 cm

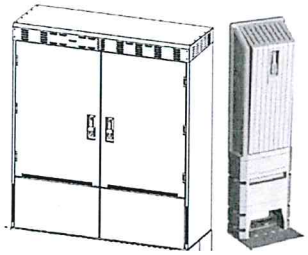

Maße:
B: 80 cm
T: 32 cm
H: 72 cm

Zustimmung zur geplanten Stromsäule

Montageseite der Stromsäule

☒ Rechts

☒ Links

B104 km 0,345

Ort, Datum, Unterschrift

Vorgesehener Standort

PLZ / Ort	19209 Lützow	
Straße | Haus-Nr.	Schweriner Straße 28	
Gemarkung	Lützow	
Flur | Flurstück	2	119/3
Besonderheiten		

öffentlicher Weg ☒ Privatgrund

Name und Anschrift des Eigentümers ☒ Anliegers ☐

Name	BRD Bundesstraßenverwaltung
PLZ / Ort	19061 Schwerin
Str. / Hs-Nr.	Pampower Straße 68

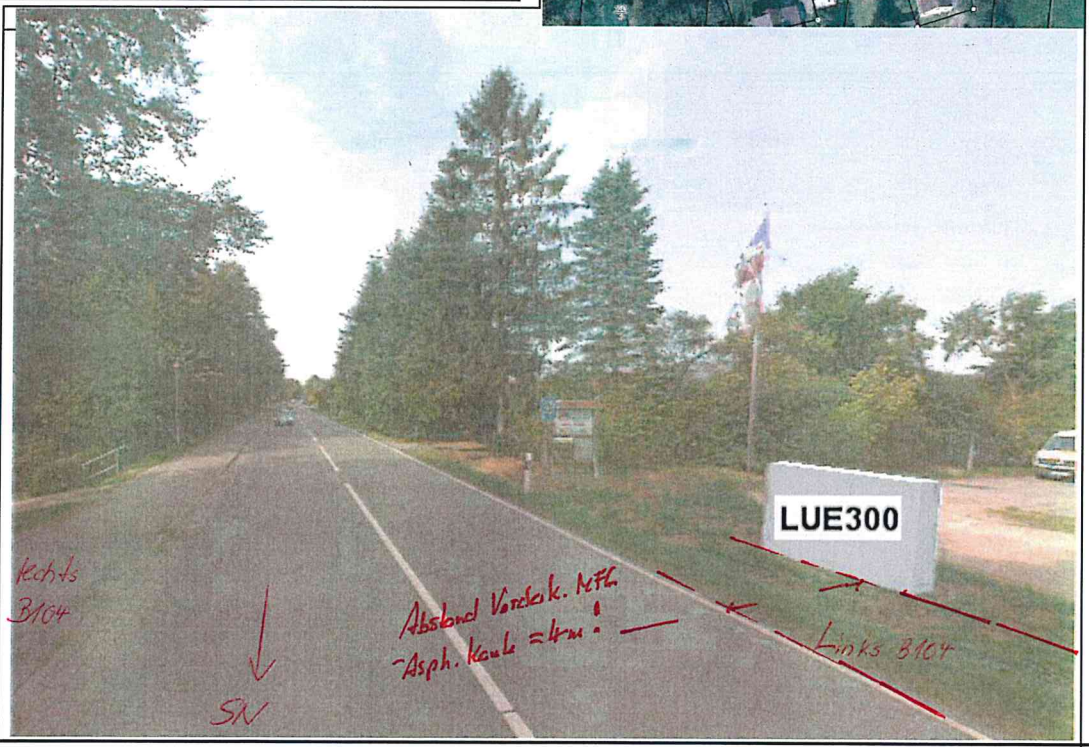

Zustimmung zum geplanten Standort

s. auch LB mündl. Standort correct :D

(Ort, Datum, Unterschrift) 25. X. 19

Leiterin Straßenmeisterei

Auflagen / Bemerkungen

aufgestellt	Berlin, 08.10.2019	WEMACOM GmbH vertreten durch Arcadis Germany GmbH | EUREF-Campus 10 | 10829 Berlin | Germany
	(Ort, Datum, Unterschrift)	

29
0.400
0.373
20
im Abstand von 4m zur Asphaltk. B 104
HFG 18 „LWE 300“
0.350
0.345
0.340
21
0.300
22
26
zu Bild 4 Arcadis
Mecklenburg Vorpommern
MV tut gut.
0 5 10 15m
Maßstab: 1:500