

Anlage zum Antrag auf Zustimmung gemäß §68 Abs. 3 TKG Anlage zum Mitbenutzungsvertrag

Standortsicherung für KVz Mini Bezeichnung: GSE1
KGIS-ID: 24_29_K_ARC00036


KVz Mini

Maße

Breite 43 cm

Höhe 123 cm

Tiefe 24 cm

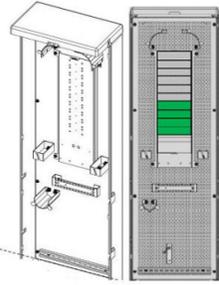

L103
Abschnitt 30
km 1+717


Vorgesehener Standort

PLZ / Ort	23972 Lübow	
Straße Haus-Nr.	Landstraße Greese	
Gemarkung	Greese	
Flur Flurstück	1	148/4
Besonderheiten		

öffentliches Grundstück Privatgrund

Name und Anschrift des Eigentümers Anliegers

Name	Land Mecklenburg-Vorpommern - Straßenbauverwaltung-	
PLZ / Ort	19061 Schwerin	
Str. / Hs-Nr.	Pampower Straße 68	

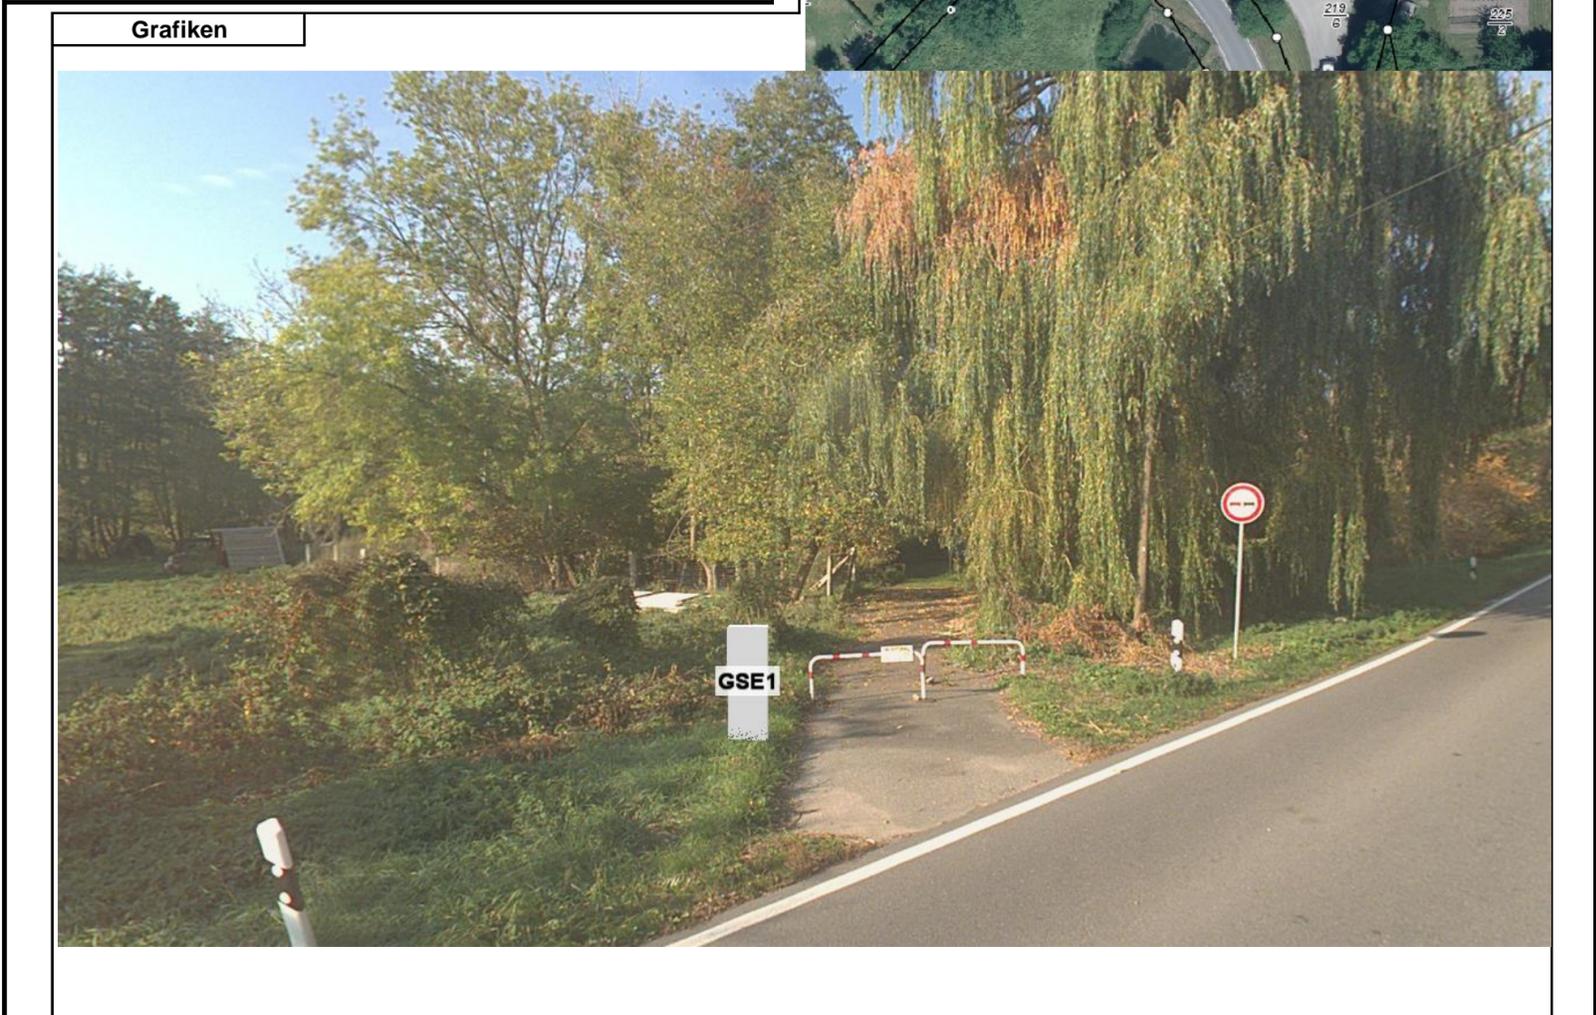Zustimmung zum geplanten Standort

(Ort, Datum, Unterschrift)

Auflagen / Bemerkungen

aufgestellt	Berlin: 23.04.2019 <i>A. Stefan Wenzel</i>	WEMACOM Breitband GmbH vertreten durch Arcadis Germany GmbH EUREF-Campus 10 10829 Berlin Germany
	(Ort, Datum, Unterschrift)	