

Anlage zum Antrag auf Zustimmung gemäß §68 Abs. 3 TKG
  Anlage zum Mitbenutzungsvertrag

Standortsicherung für Shelter T. 2 Bezeichnung: KGIS-ID: 24\_29\_P\_ARC00002

Shelter T. 2

**Maße**

Länge 5,35 m

Höhe 2,97 m

Breite 2,55 m



**Vorgesehener Standort**

PLZ / Ort	23972 Lübow	
Straße   Haus-Nr.	Mecklenburger Str. 19C	
Gemarkung	Lübow	
Flur   Flurstück	1	116/5
Besonderheiten		
öffentliches Grundstück <input checked="" type="checkbox"/>	Privatgrundstück	

**Name und Anschrift des Eigentümers**  **Anliegers**

Name	Gemeinde Lübow Amt Dorf Mecklenburg - Bad Kleinen
PLZ / Ort	23972 Dorf Mecklenburg
Str. / Hs-Nr.	Am Wehberg 17



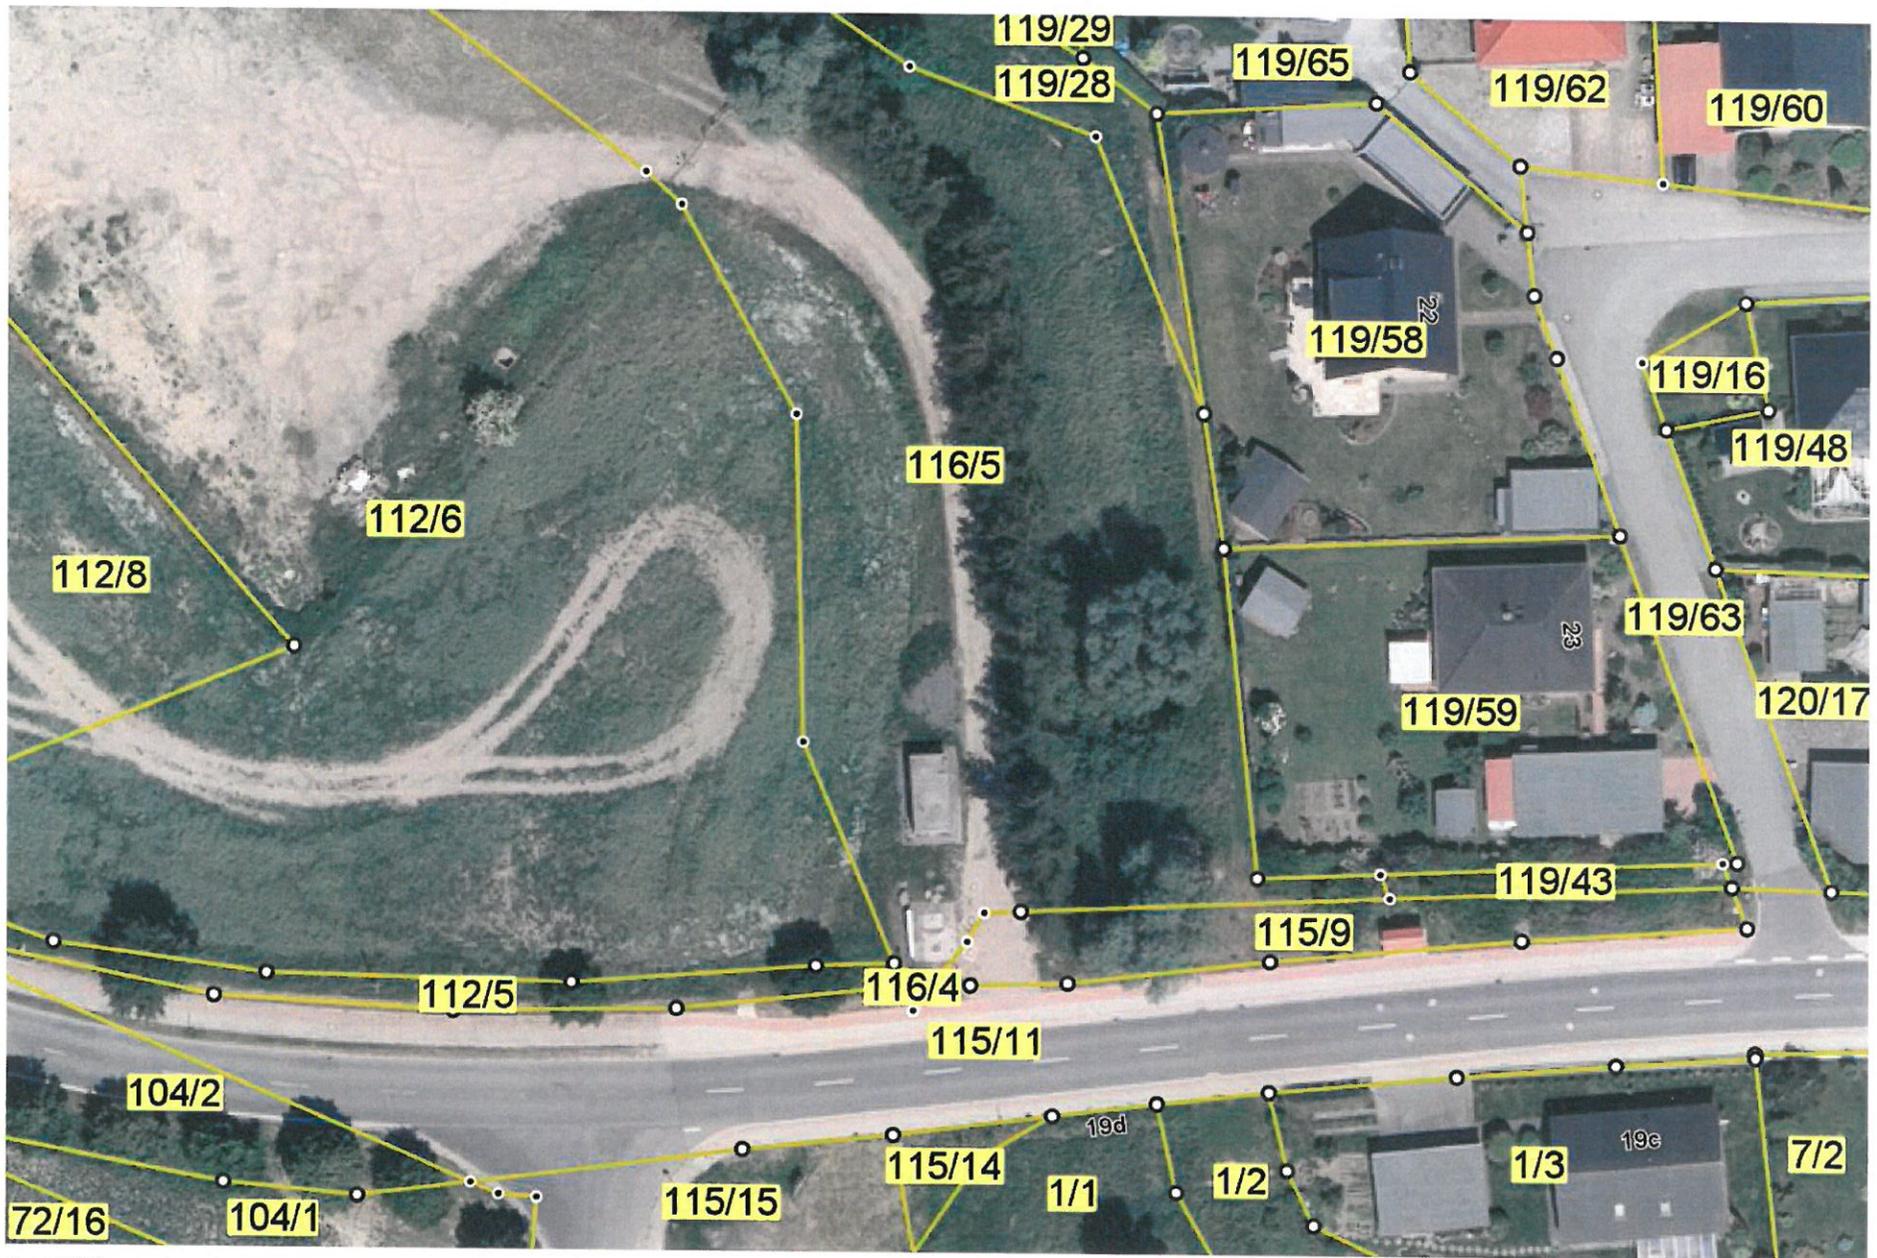

**Zustimmung zum geplanten Standort**

04.12.18  
(Ort, Datum, Unterschrift) *[Signature]*

**Auflagen / Bemerkungen**

*Im öffentlichen Bereich bleiben (siehe Luftbild)!*

<b>aufgestellt</b>	Berlin, 19.11.2018 <i>[Signature]</i> (Ort, Datum, Unterschrift)	WEMACOM Breitband GmbH vertreten durch Arcadis Germany GmbH   EUREF-Campus 10   10829 Berlin   Germany
--------------------	---	---



1 : 597

Gemarkung Lübow Flur 1