

gemäß Planzeichenverordnung 1990 (Planz. VO 90)

ZWECKBESTIMMUNG

☐ Spielplatz

☐ Bolzplatz

Textliche Festsetzungen


Roßtecker Ing.- und Landmesser GmbH M 1 : 500

3. Der Bebauungsplan, bestehend aus der Planzeichnung (Teil A) und dem Text (Teil B), wurde am von der Bürgerschaft als Satzung beschlossen. Die Begründung zum Bebauungsplan wurden mit Beschluss der Bürgerschaft vom gebilligt.

Rostock, (Siegelabdruck)

Der Oberbürgermeister

STRASSE A SCHNITT I-I

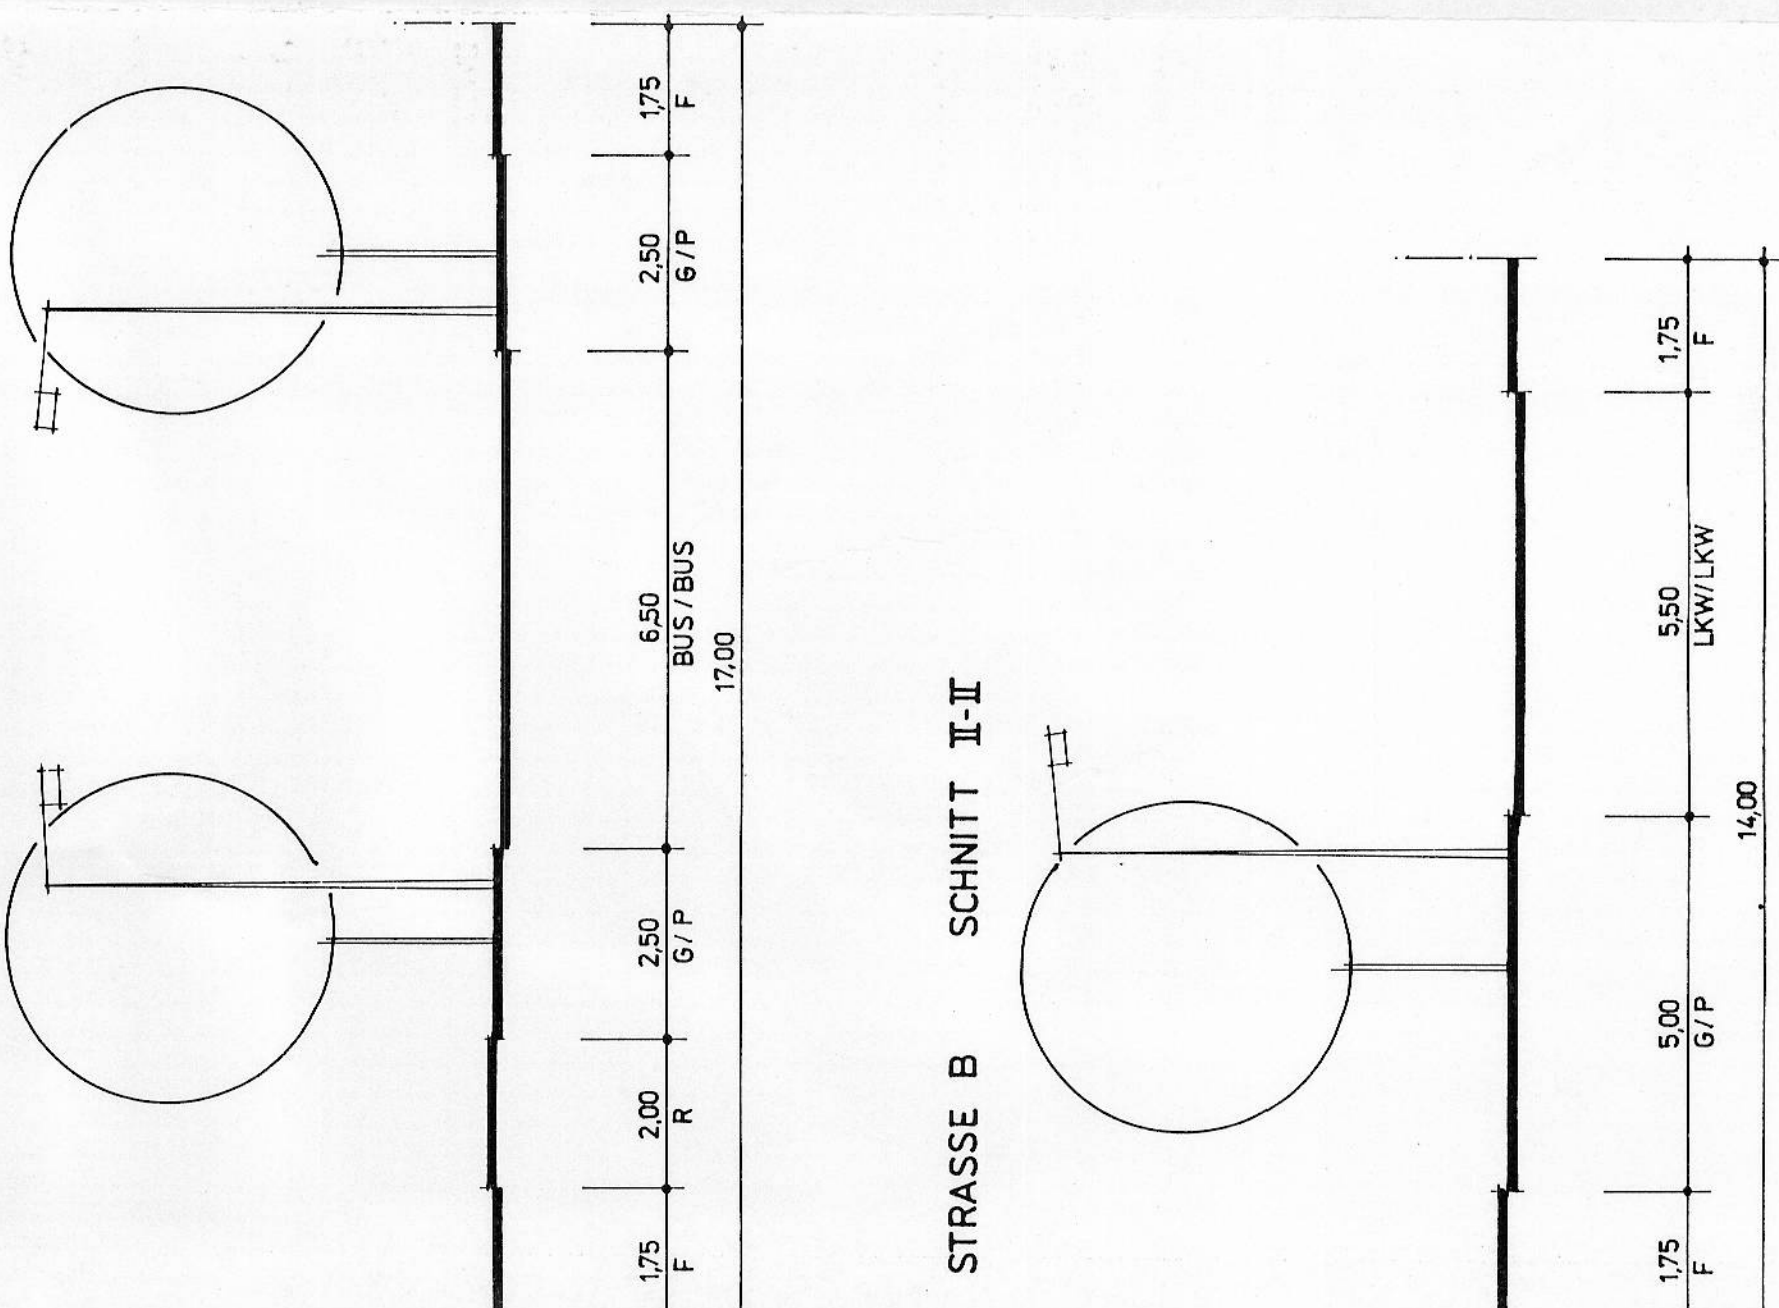

ROSTOCK	AMT FÜR STADTPLANUNG AMTSLEITER UND STADTARCHITEKT
ROSTOCK	SENATOR FÜR BAUWESEN
ROSTOCK	OBERBÜRGERMEISTER