



BEBAUUNGSPLAN NR. 12.W.29 ROSTOCK-KASSEBOHM

MIT ÖRTLICHER GESTALTUNGSSATZUNG

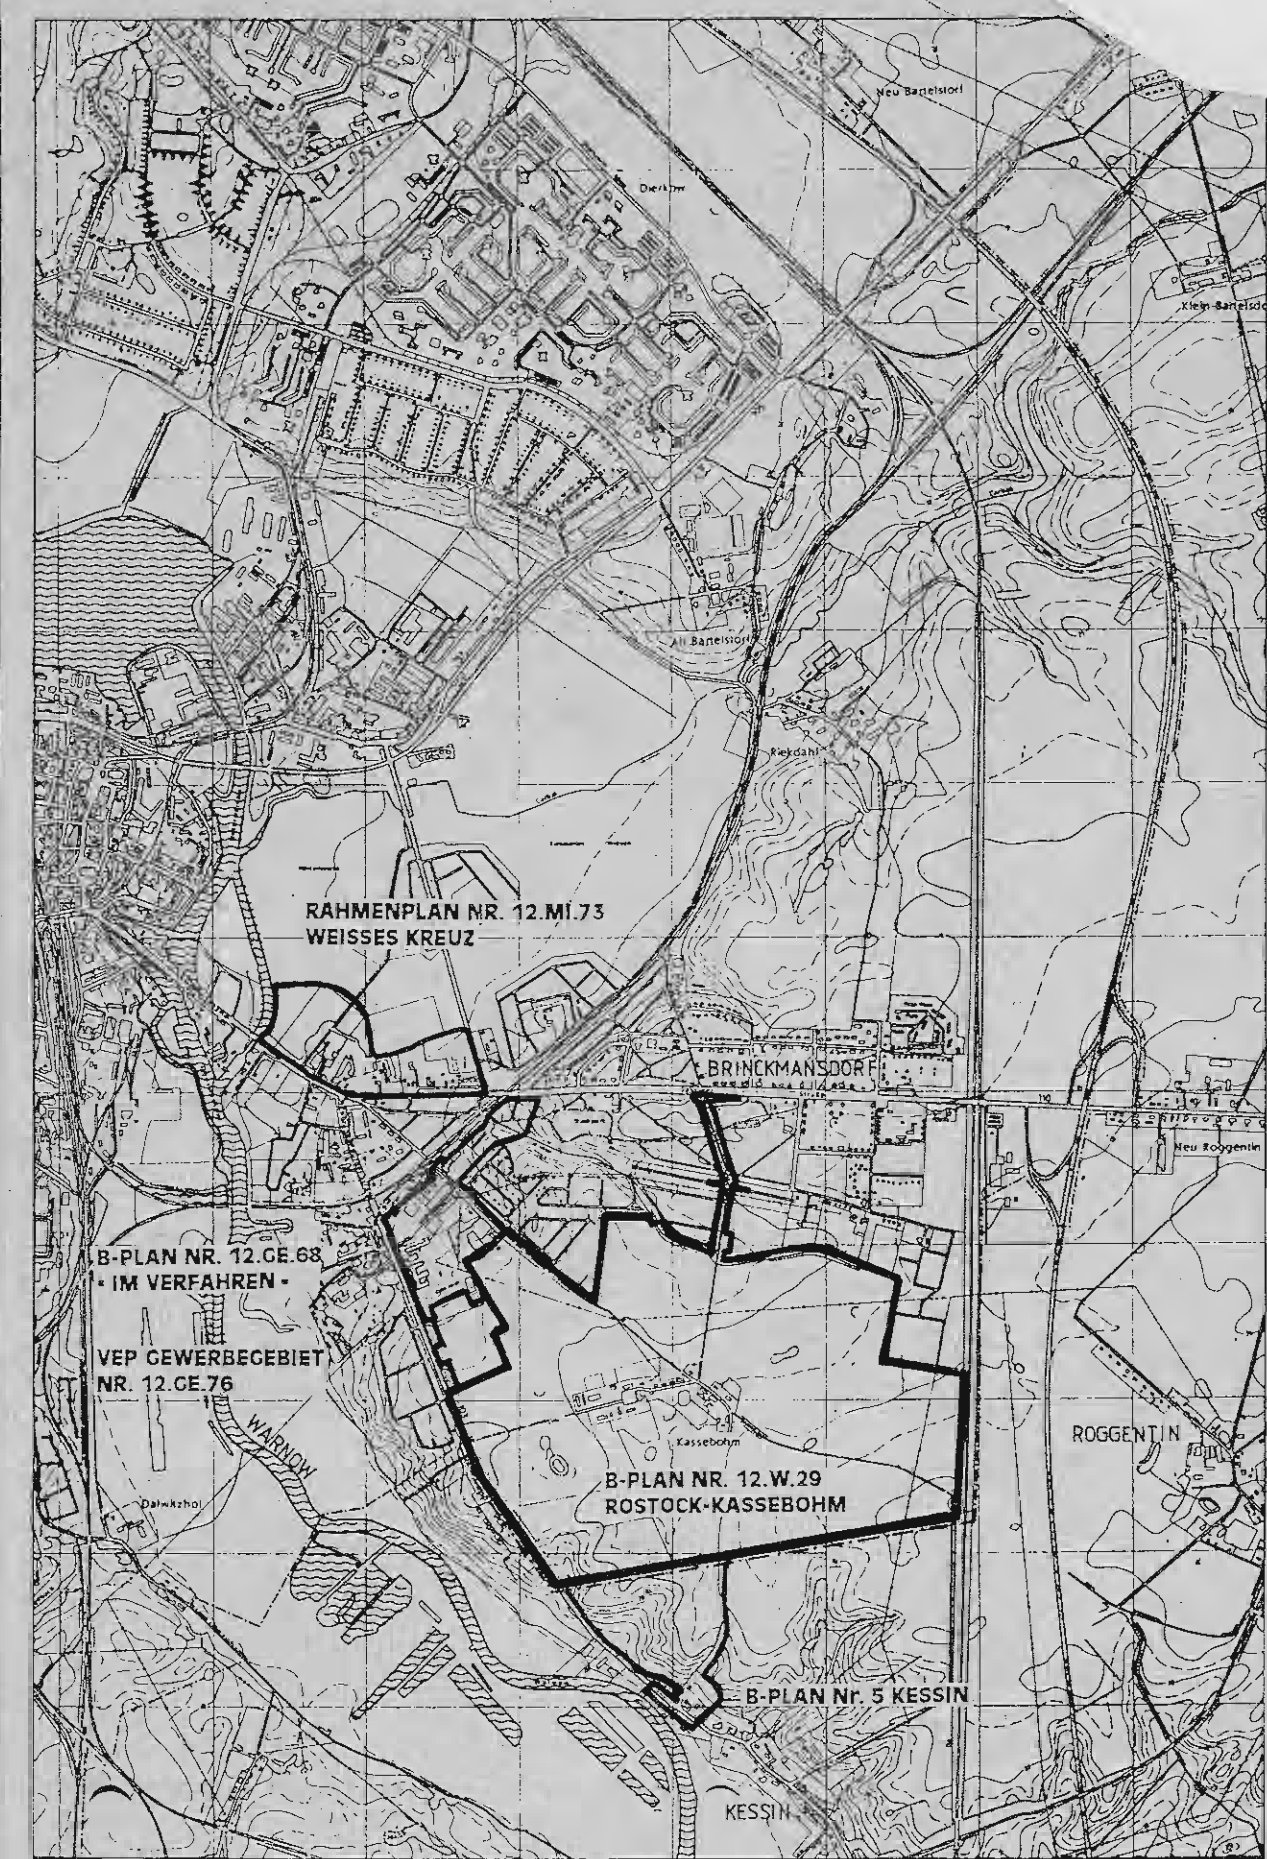

HANSESTADT ROSTOCK
ÜBERSICHTSPLAN
M 1:25000

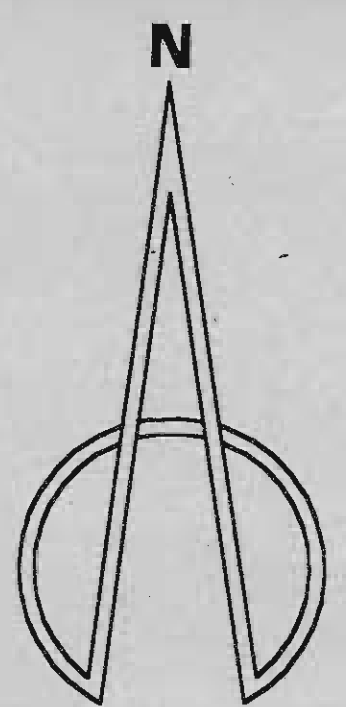


Planverfasser:
**DIPL.-ING. ARCHITEKT
ALBERT JO MEYER**
PLANUNGSGRUPPE VOR ORT

Die Grenzen wurden durch digitale Vergrößerung der Katasterkarte 1:2000 übernommen.
Eine Gewähr der Lagegenauigkeit der Grenzen zu den Gebäuden kann nicht gegeben werden.

FLUR 2 GEMARKUNG KASSEBOHM

ÜBERSICHT
BLATTAUFEILUNG

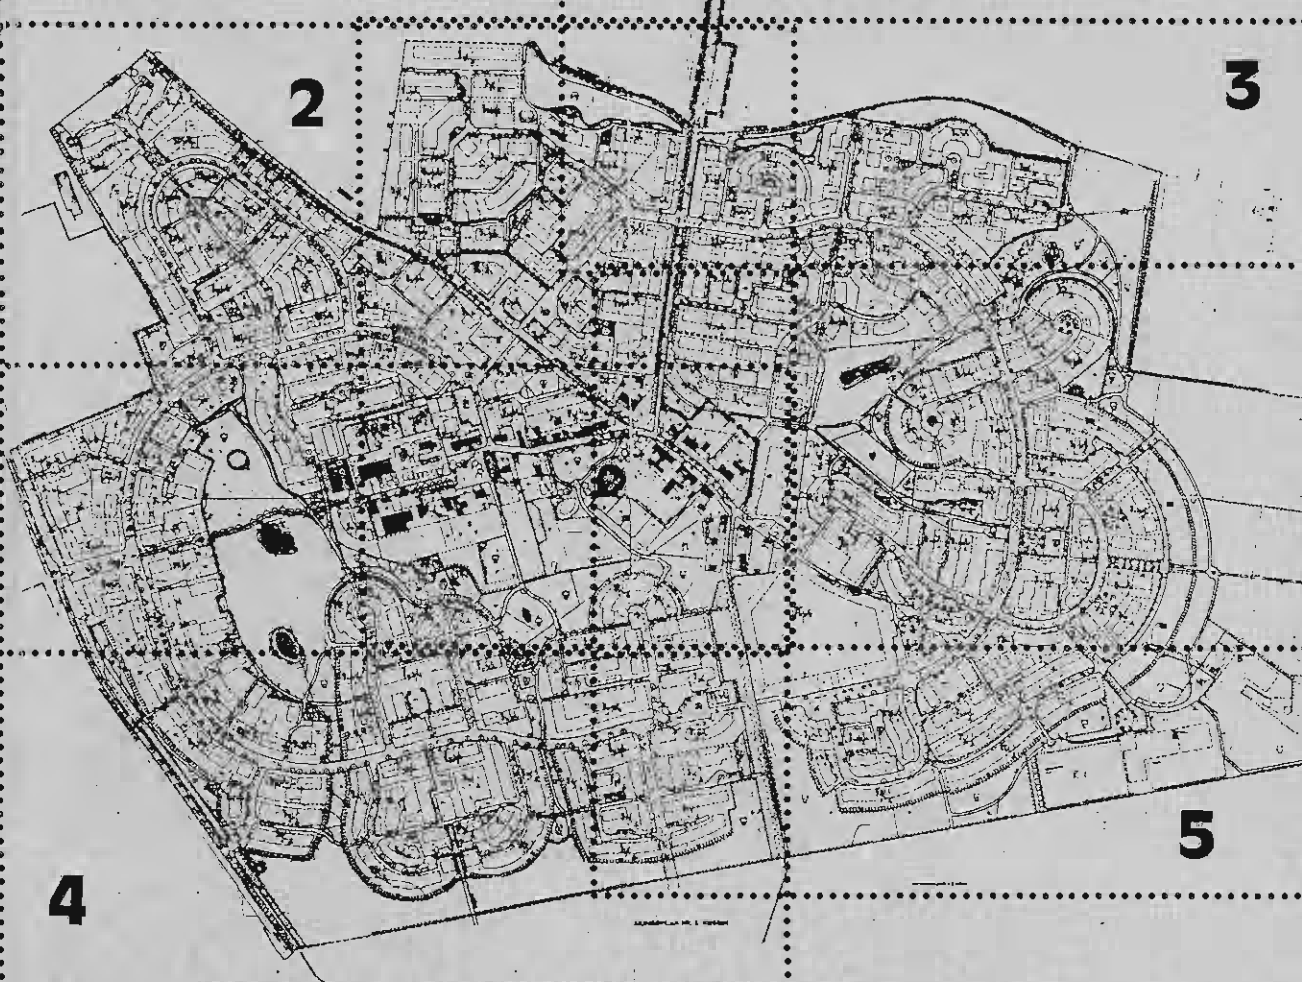

BLATT 1 MIT
ÖRTL. GESTALTUNGSSATZUNG,
QUARTIERSPLAN,
TEXTL. FESTSETZUNGEN,
PLANZEICHEN,
VERFAHRENSVERMERKEN

HANSESTADT ROSTOCK
LAND MECKLENBURG-VORPOMMERN
BEBAUUNGSPLAN NR.12.W.29
ROSTOCK-KASSEBOHM
ENTWURF M 1:2000

