



Hanse- und Universitätsstadt Rostock
- Der Oberbürgermeister -
Kataster-, Vermessungs- und Liegenschaftsamt


Holbeinplatz 14
18069 Rostock

Gemarkung: Flurbezirk II (13 2241)
Flur: 5
Flurstück: 1977/10, 1979/6, 2021/16
Kreis: Hansestadt Rostock
Gemeinde: Rostock, Hansestadt (13 0 03 000)
Lage: Neubrandenburger Str. 10, 10a, 10b, 10c

Auszug aus dem Liegenschaftskataster

Liegenschaftskarte MV 1:1000

Erstellt am 11.12.2018

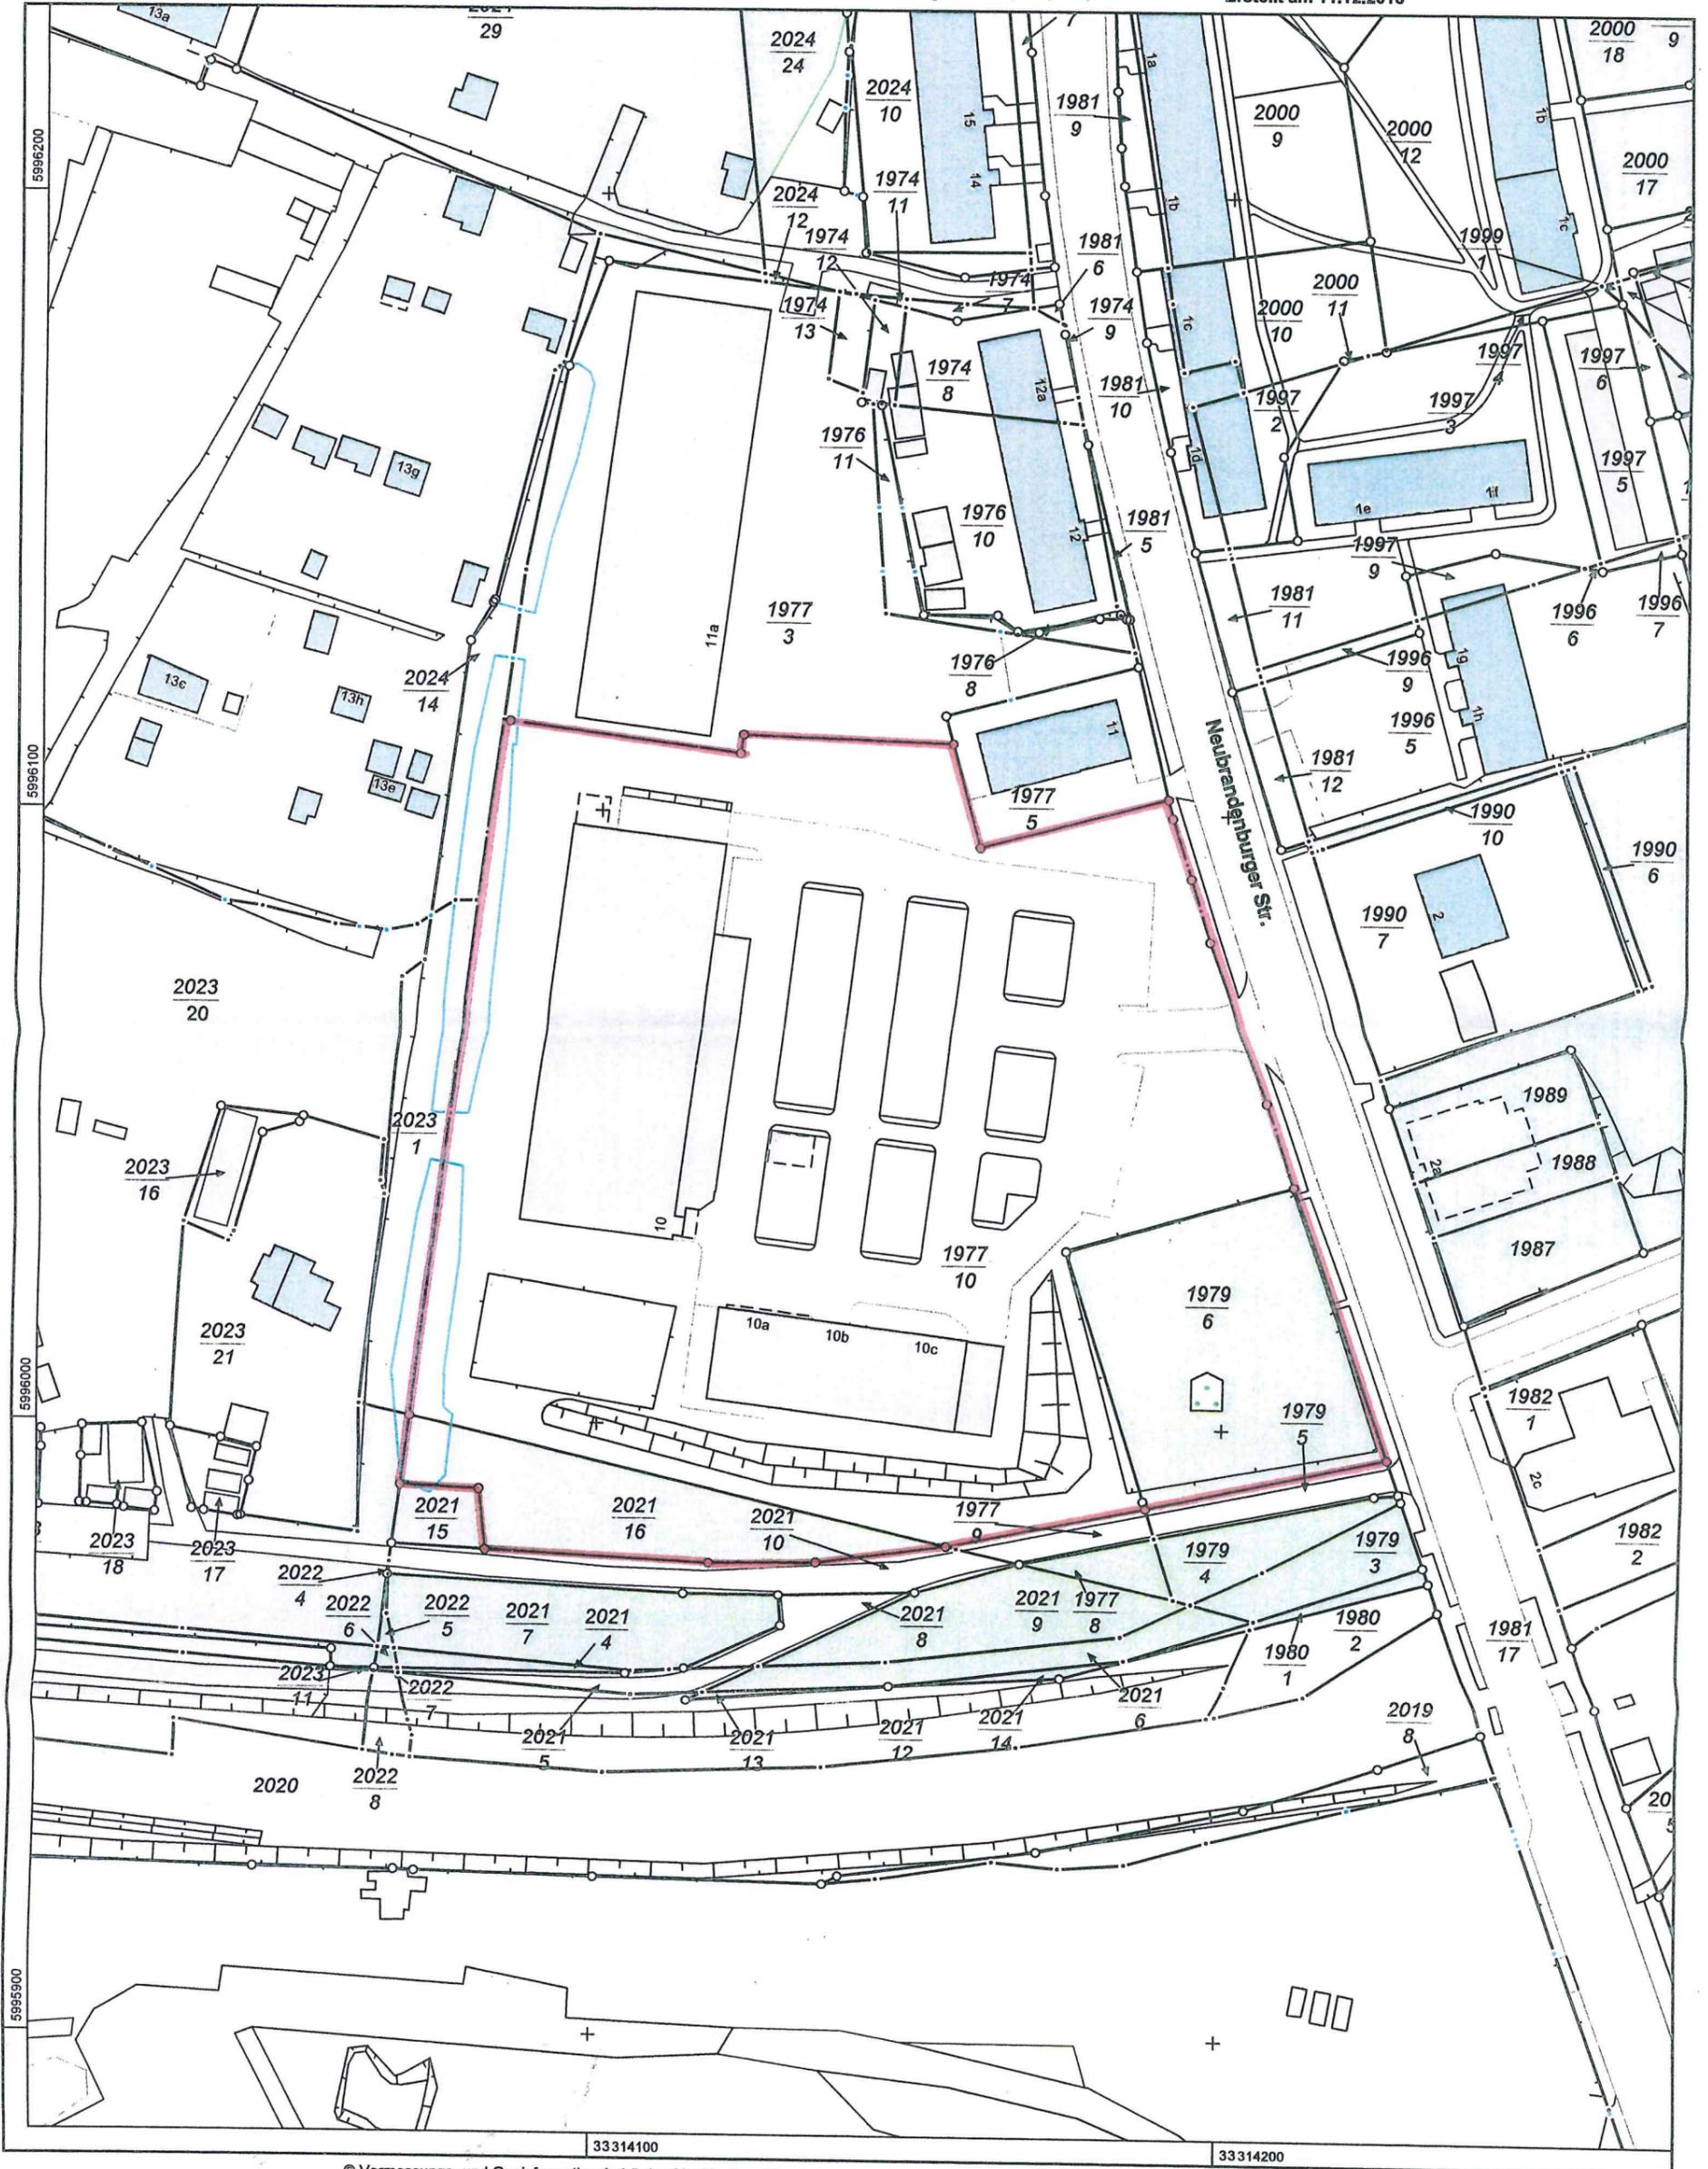

0 10 20 30 40 Meter
Maßstab 1:1000

© Vermessungs- und Geoinformationsbehörden Mecklenburg-Vorpommern
Vervielfältigung, Weiterverarbeitung, Umwandlung, Weitergabe an Dritte oder Veröffentlichung bedarf der Zustimmung der zuständigen Vermessungs- und Geoinformationsbehörde.
Davon ausgenommen sind Verwendungen zu innerdienstlichen Zwecken oder zum eigenen, nicht gewerblichen Gebrauch (§ 34 Abs. 1 GeoVermG M-V).