





Übersichtskarte GeoBasis-DE MV
M 1 : 1.000.000

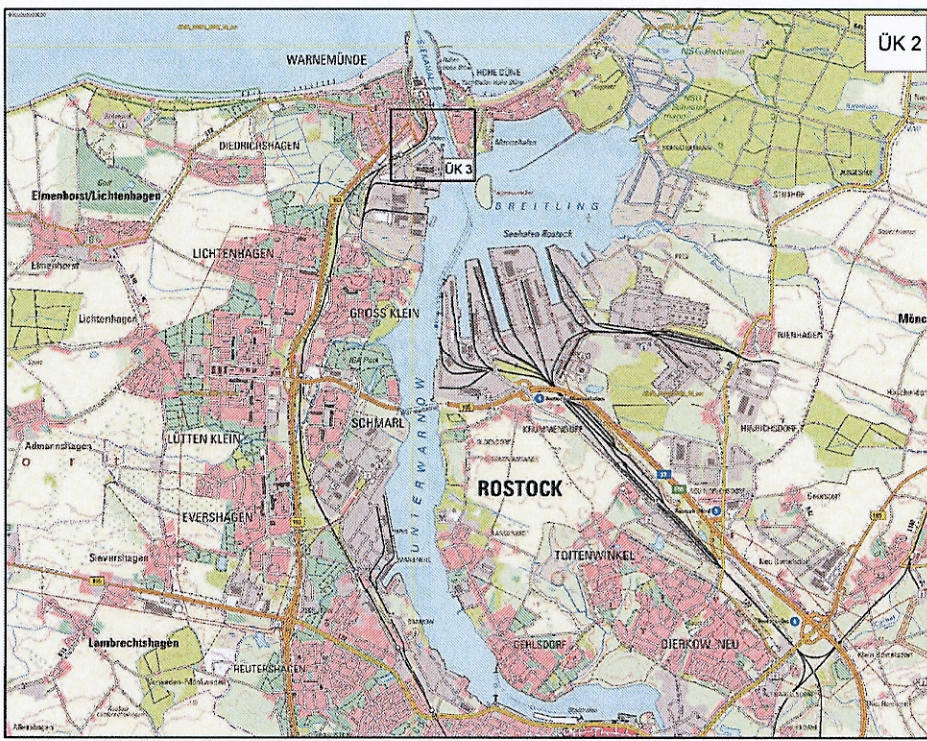

Topographische Karte GeoBasis-DE MV
M 1 : 80.000

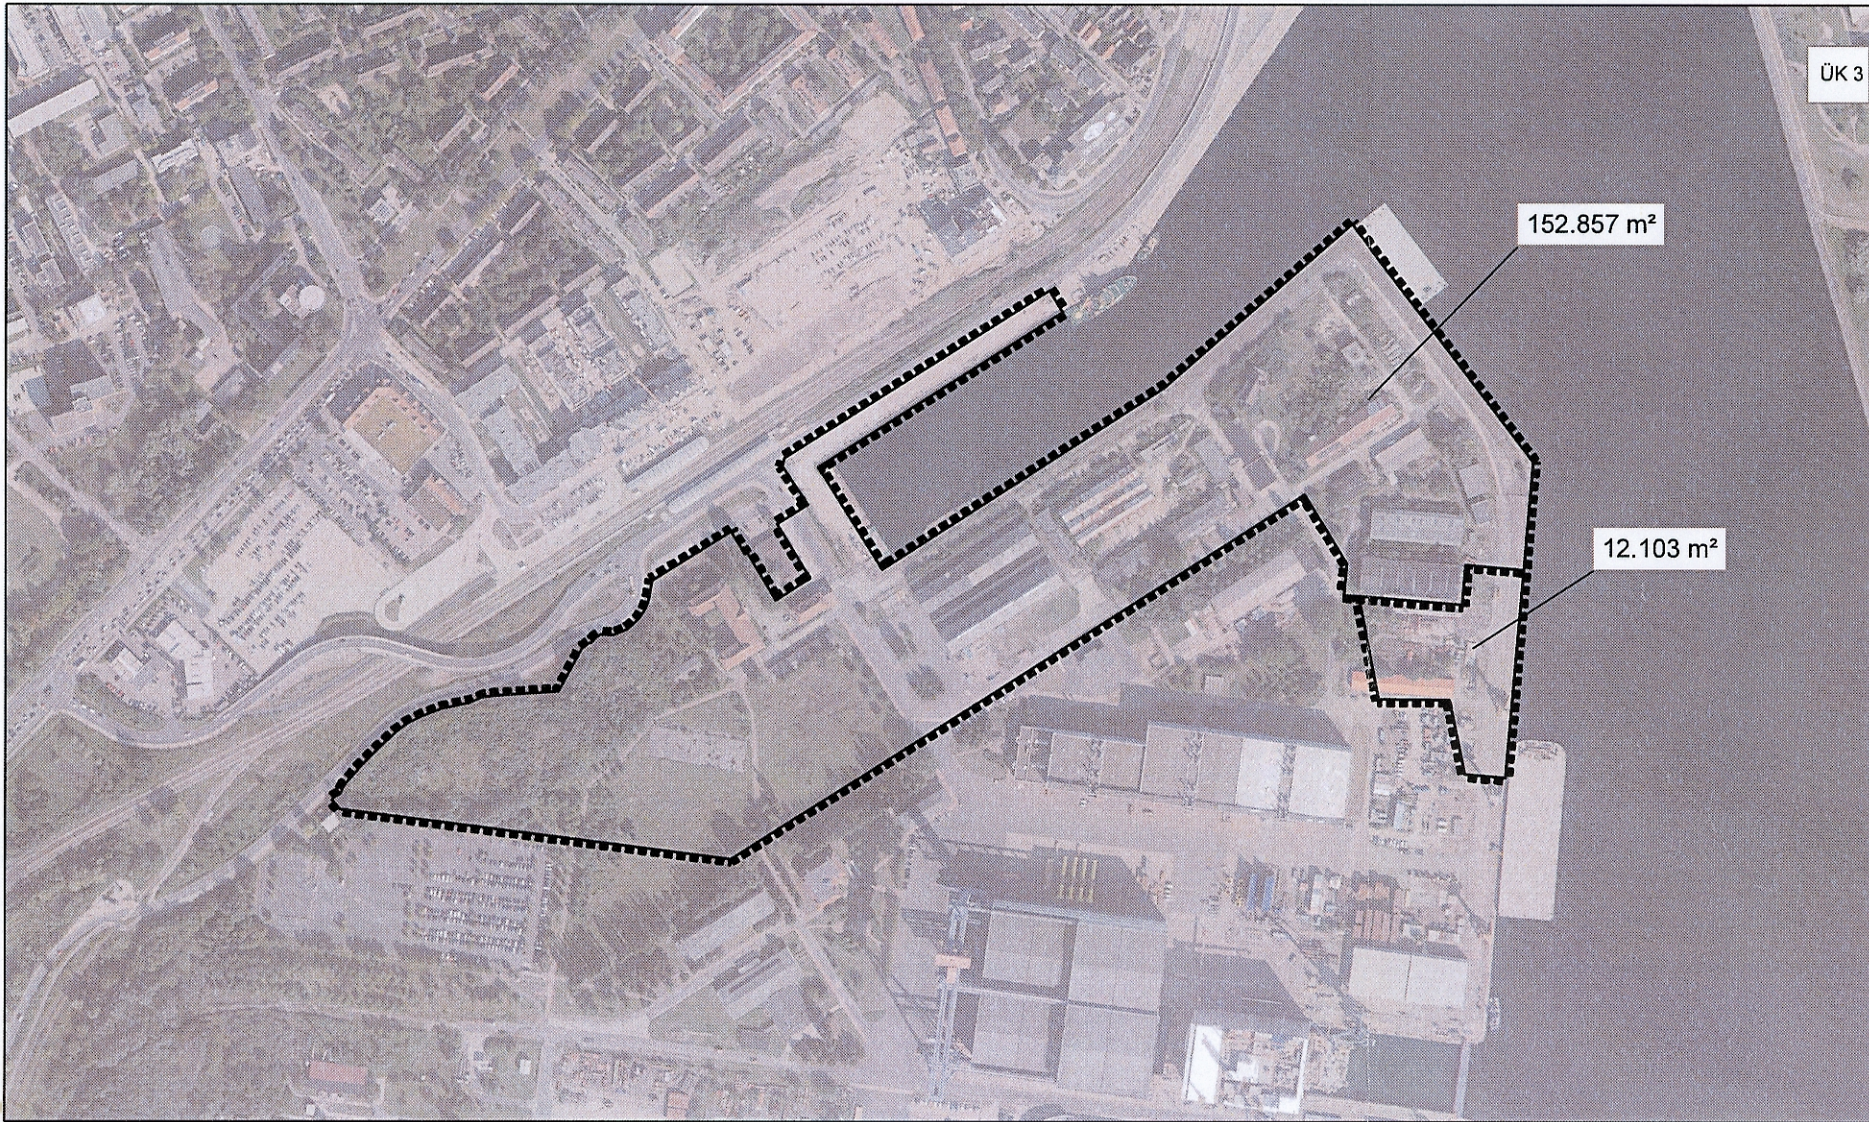

Warnemünde Werftbecken Digitales Orthophoto
M 1 : 4.000

Legende

■■■■ Planungsgrenze

Lagebezug: ETRS89 / UTM 33N

Höhenbezug: m NHN

Bauherr/Auftraggeber




Hanse- und Universitätsstadt Rostock

Hafen- und Seemannsamt
Warnowufer 60a, 18057 Rostock

Phase	Vorplanung	Bestätigung	Bauherr	
Vorhaben/Objekt	Umgestaltung Werftbecken Warnemünde	Bearbeiter	Günzl	
		gezeichnet	Ramp	
Büro/Zeichnungsinhalt	Übersichtslageplan	Kontrolle	Colbatz	
		Projektleiter	Günzl	
Wasserbau		Maßstab	div.	
Verfasser	INROS LACKNER SE Rosa-Luxemburg-Straße 16 18055 Rostock Tel. 0381-4567-569 Fax: 0381-4567-559	Datum	19.03.2018	
Auftrags-Nr./Plancode	2017-0282	WU 2 00 00		

H/B = 420 / 594 (0.25m²)

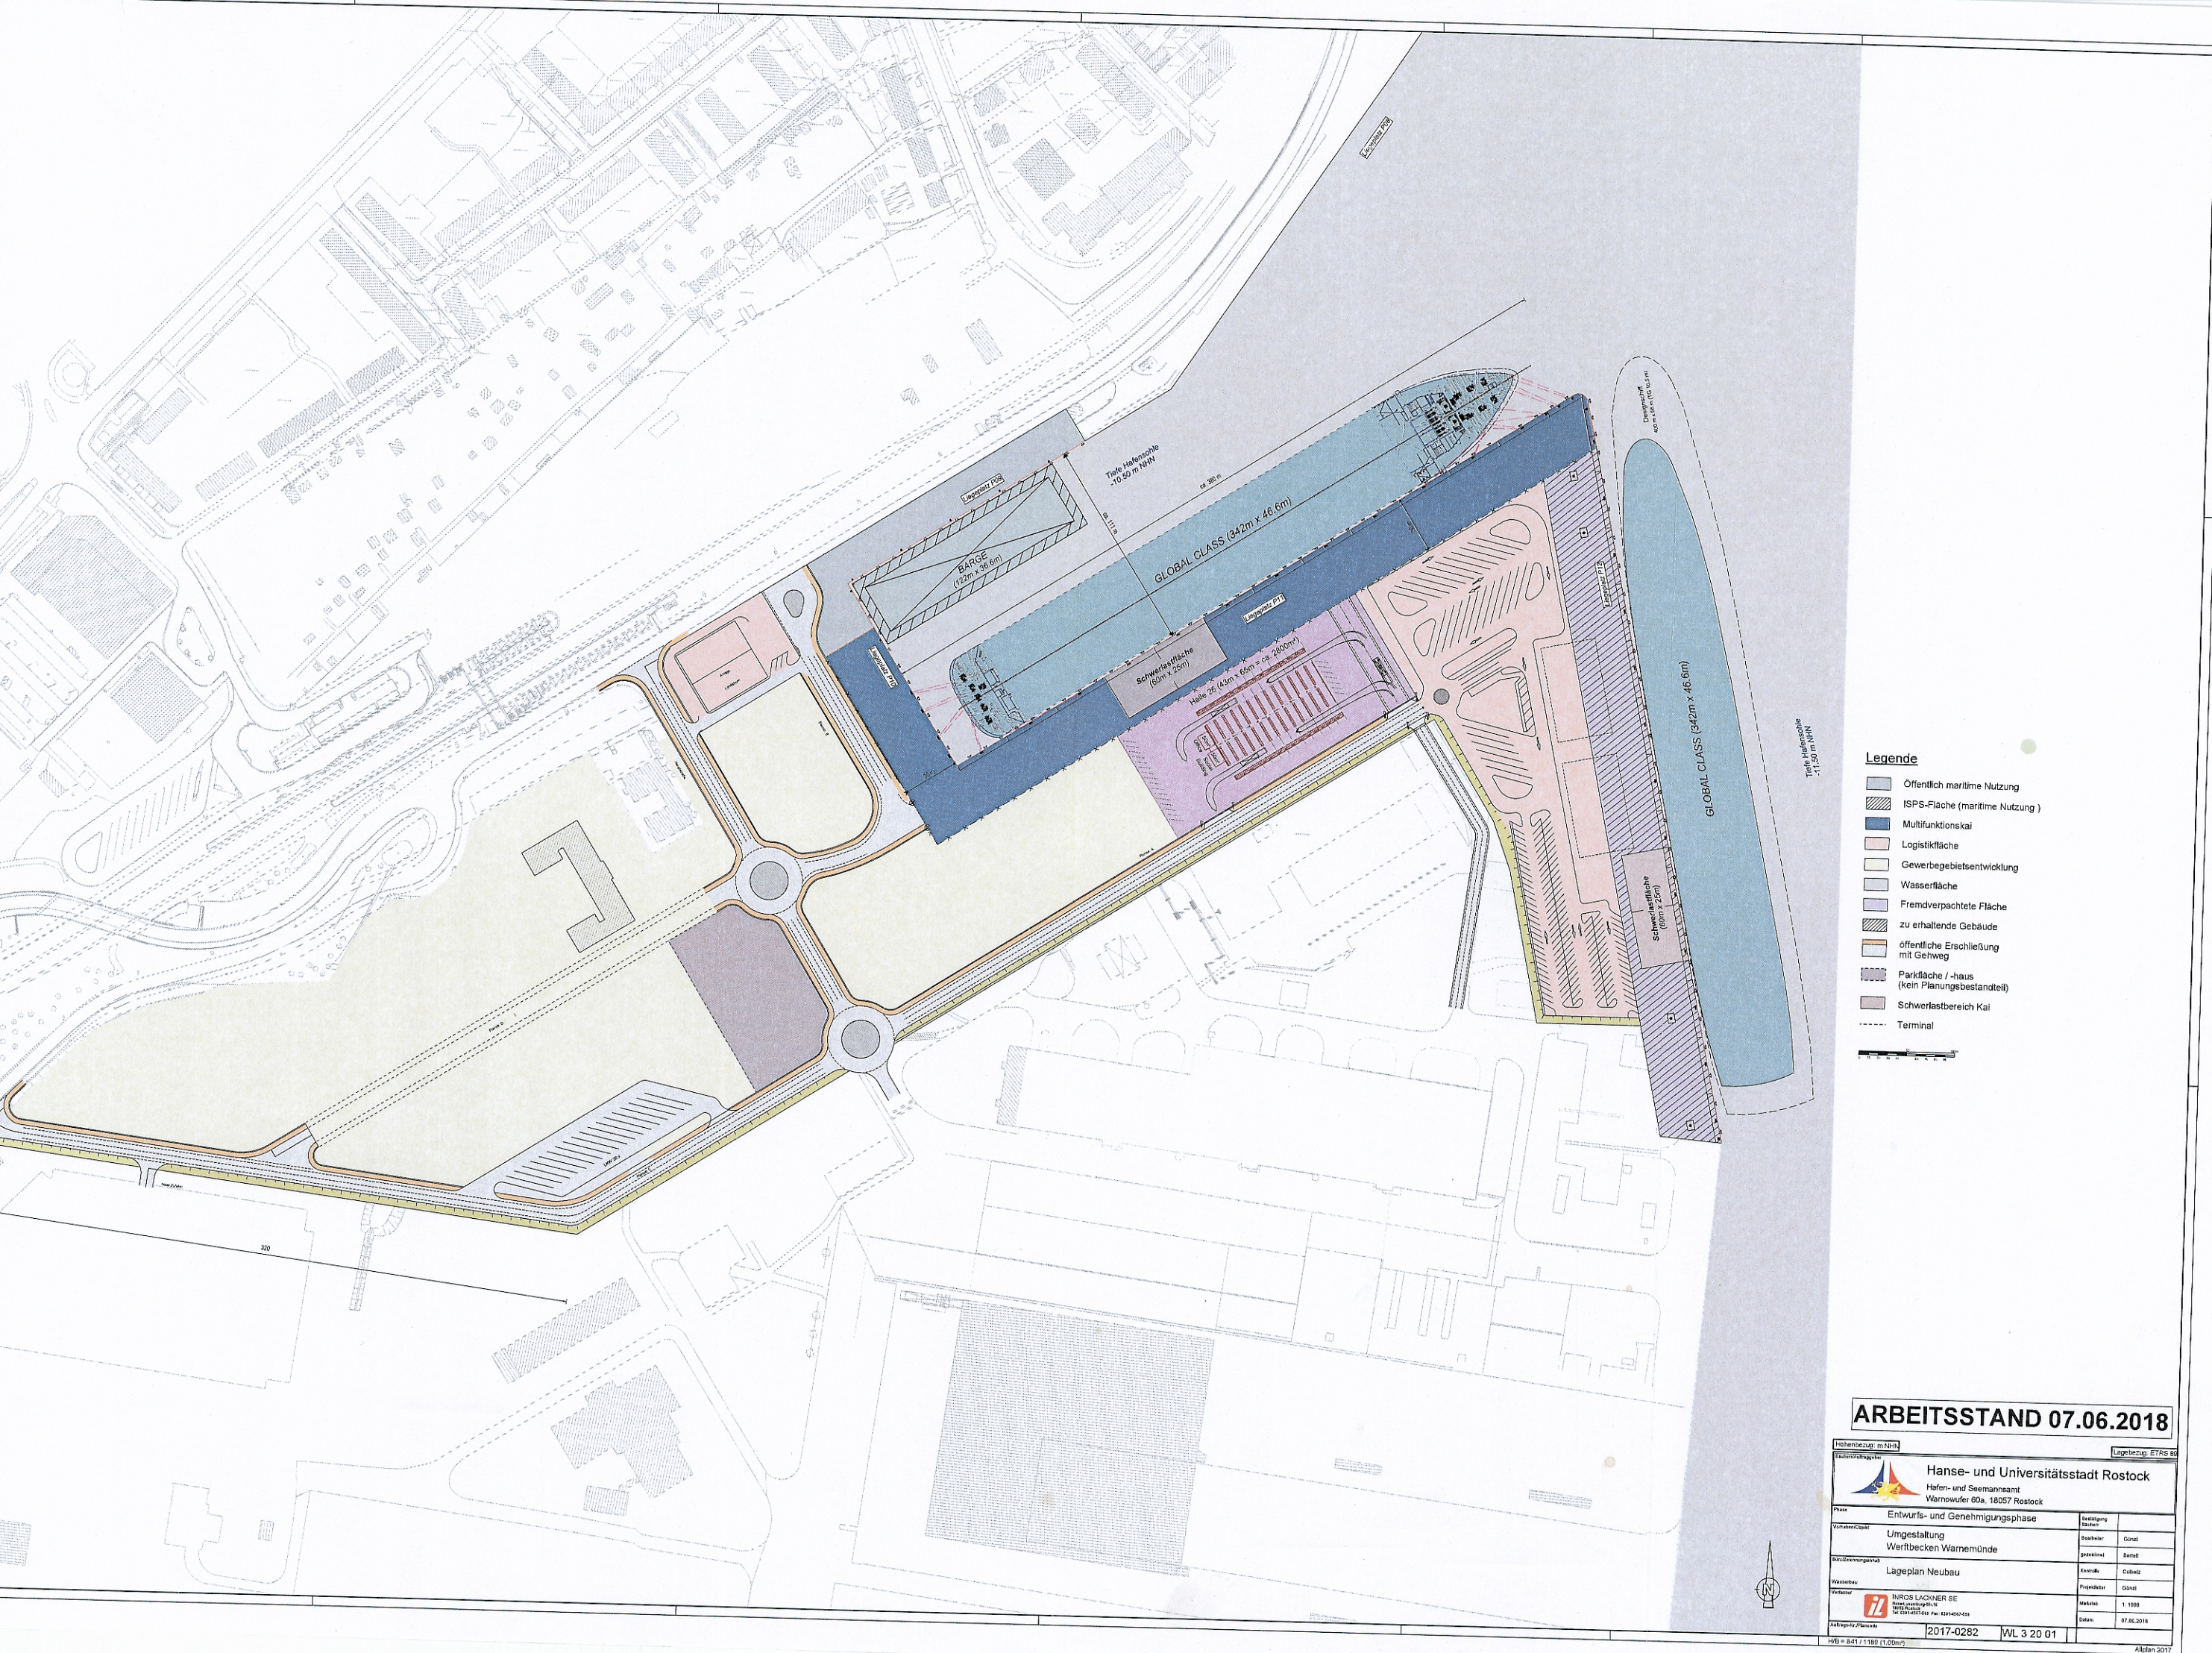

Legende

- Öffentlich maritime Nutzung
- ISPS-Fläche (maritime Nutzung)
- Multifunktionskai
- Logistikkai
- Gewerbegebietentwicklung
- Wasserfläche
- Fremdverpachtete Fläche
- zu erhaltende Gebäude
- öffentliche Erschließung mit Gehweg
- Parkfläche / -haus (kein Planungsbestandteil)
- Schwerlastbereich Kai
- Terminal

ARBEITSSTAND 07.06.2018

Hanse- und Universitätsstadt Rostock		Hafen- und Seemannsamt	
Warnowufer 60a, 18057 Rostock			
Entwurf/- und Genehmigungsphase	Bauherr	Bauherr	Bestand
Umgestaltung Werftbecken Warnemünde	gezeichnet	gezeichnet	Bestand
Lageplan Neubau	Kontrolle	Kontrolle	Bestand
	Projektleiter	Projektleiter	Bestand
Verfasser	INROS LACKNER SE	Datum	07.06.2018
Auftrags-Nr./Plancode	2017-0282	WU 3 20 01	