

DARSTELLUNGEN

1. ART DER BAULICHEN NUTZUNG

-   Wohnbauflächen
§ 1 Abs.1 Nr.1 BauGB
-   Gemischte Bauflächen
§ 1 Abs.1 Nr.2 BauGB

**2. FLÄCHEN FÜR VERSORGENSANLAGEN, FÜR DIE ABFALL-
ENTSORGUNG UND ABWASSERBESEITIGUNG SOWIE FÜR
ABLAGERUNGEN**
§ 5 Abs.2 Nr.4 BauGB

-  Elektrizität, Trafo

3. HAUPTVERSORGUNG- UND HAUPTABWASSERLEITUNGEN
§ 5 Abs.2 Nr.4 BauGB

-  Stromleitung

4. GRÜNFLÄCHEN
§ 5 Abs.2 Nr.5 BauGB

-   Grünfläche
- Zweckbestimmung:
-  Parkanlage

**5. WASSERFLÄCHEN UND FLÄCHEN FÜR DIE WASSERWIRTSCHAFT,
DEN HOCHWASSERSCHUTZ UND DIE REGELUNG DES WASSERABFLUSSES**
§ 5 Abs.2 Nr.7 BauGB


-  Umgrenzung der Flächen mit wasser-
rechtlichen Festsetzungen
- 3** Schutzzonenklasse

6. SONSTIGE PLANZEICHEN

-  Grenze des räumlichen Geltungsbereiches
der 2. Änderung des Flächennutzungsplanes

**DARSTELLUNGEN OHNE
NORMCHARAKTER**

-  Höhenlinie
-  vorhandene Bebauung

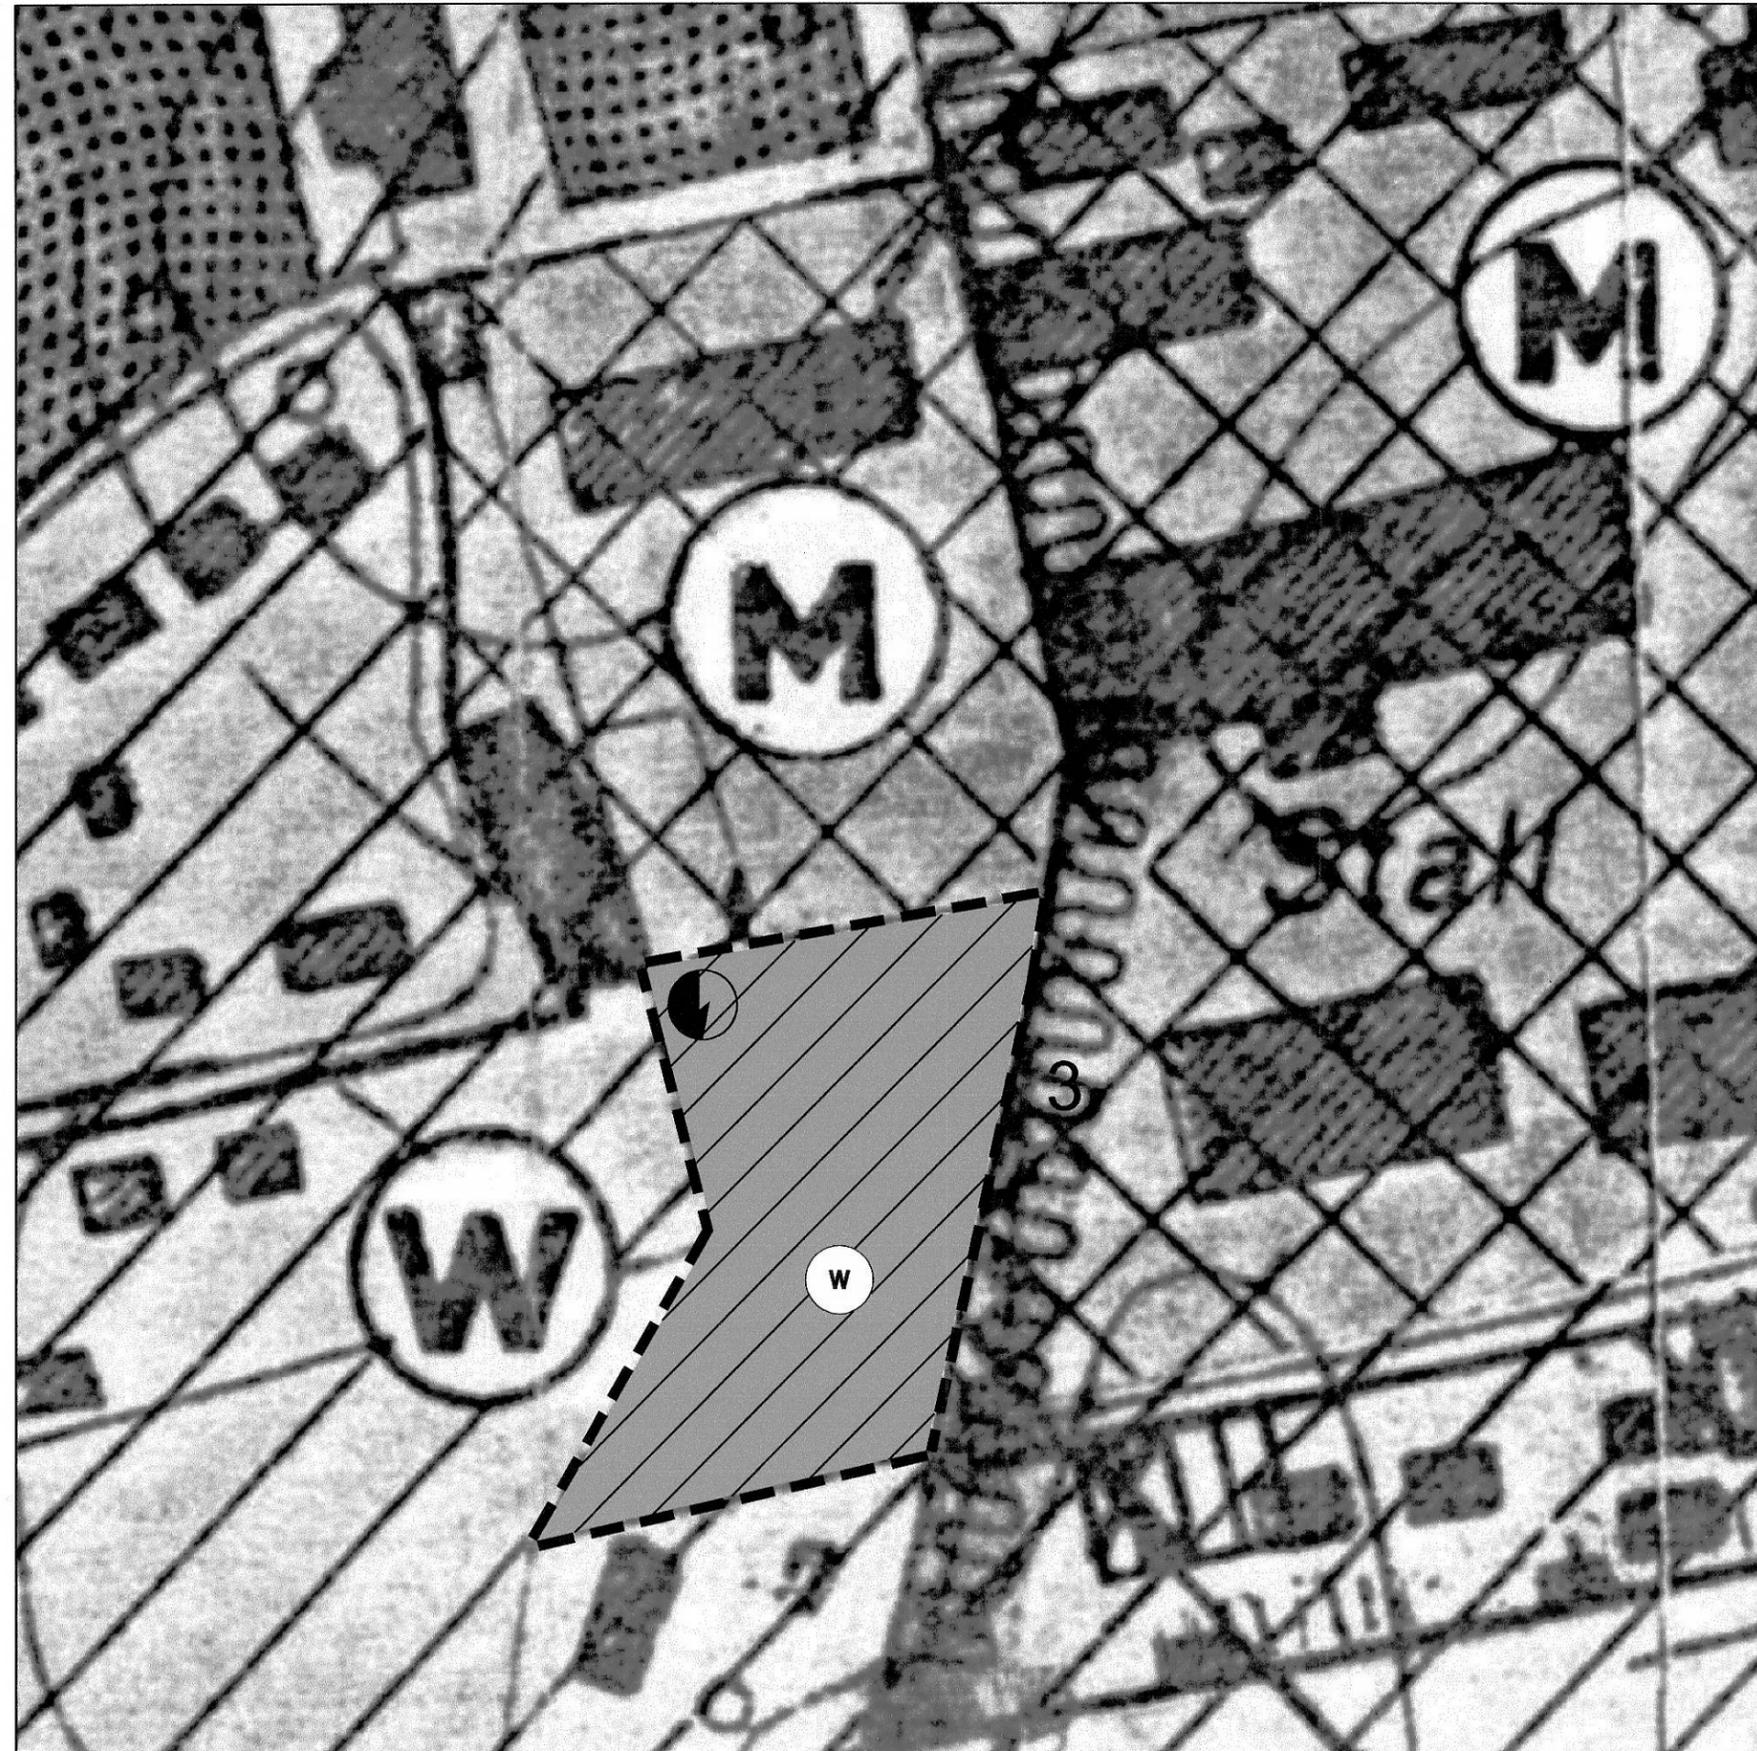

**2. Änderung des
Flächennutzungsplanes*
der Gemeinde Leezen,**