



Satzung der Stadt Hagenow über den Bebauungsplan Nr.28 "Sportplatz an der Eisenbahnerstrasse"

westlich der Bahnhofstrasse

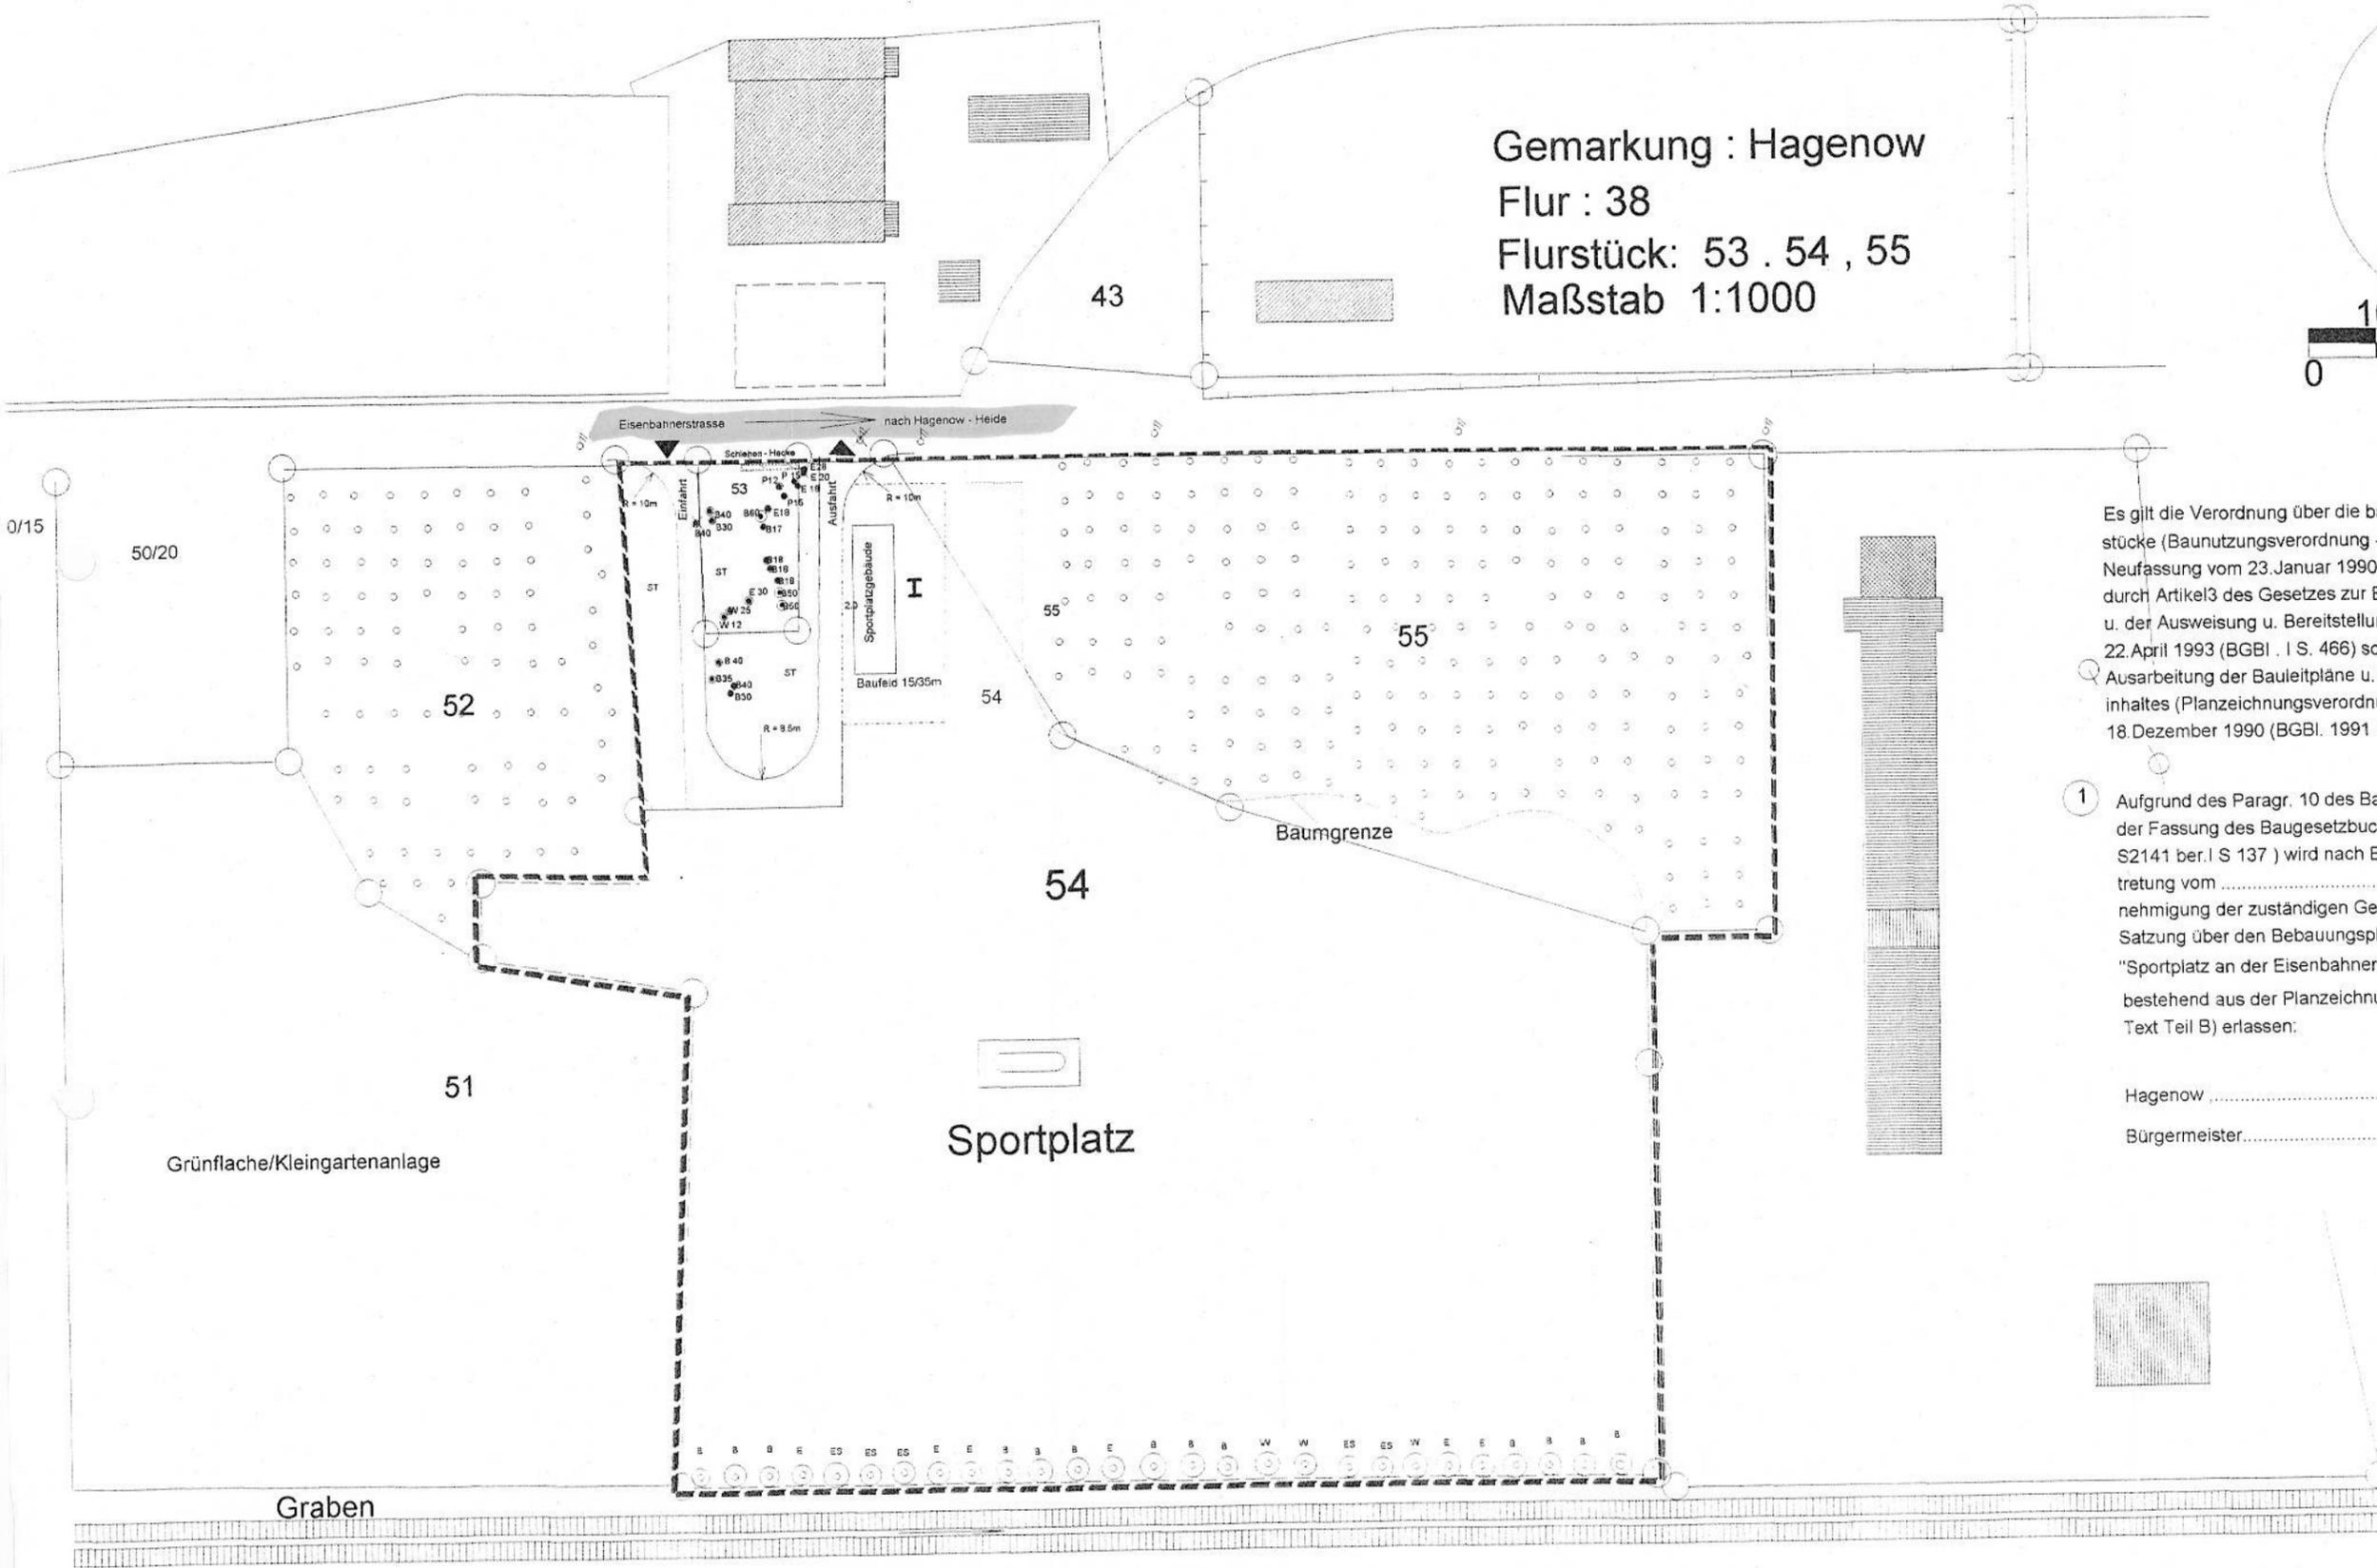

Gemarkung : Hagenow
 Flur : 38
 Flurstück: 53 . 54 , 55
 Maßstab 1:1000

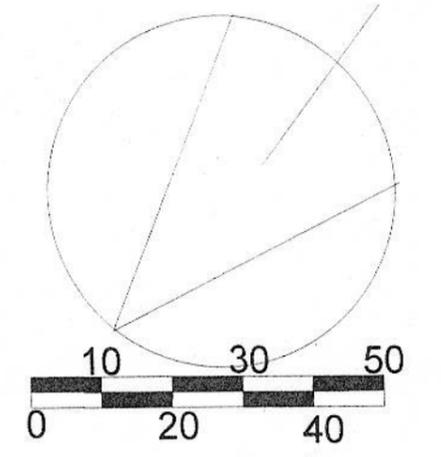

Es gilt die Verordnung über die bauliche Nutzung der Grundstücke (Baunutzungsverordnung - BauNVO) in der Bekanntmachung der Neufassung vom 23. Januar 1990 (BGBl. I S. 132), zuletzt geändert durch Artikel 3 des Gesetzes zur Erleichterung von Investitionen u. der Ausweisung u. Bereitstellung von Wohnbauland vom 22. April 1993 (BGBl. I S. 466) sowie die Verordnung über die Ausarbeitung der Bauleitpläne u. die Darstellung des Planinhaltes (Planzeichnungsverordnung 1990 - PLanV 90) vom 18. Dezember 1990 (BGBl. 1991 I S. 58).

- 1 Aufgrund des Paragr. 10 des Baugesetzbuches (BauGB) in der Fassung des Baugesetzbuches vom 27. August 1997 (BGBl. I, S. 2141 ber. I S. 137) wird nach Beschluss durch die Gemeindevertretung vom mit Genehmigung der zuständigen Genehmigungsbehörde folgende Satzung über den Bebauungsplan Nr. 28 für das Gebiet "Sportplatz an der Eisenbahnerstrasse" bestehend aus der Planzeichnung (Teil A) und dem Text Teil B) erlassen:

Hagenow
 Bürgermeister.....

Kartengrundlage : Auszug aus Flurkarte Flur 38

Kart. Nr. 11.7.01 Bl. 72
 (27)
 Sp.