


Anlage - 1

Feuerwehrrzufahrt

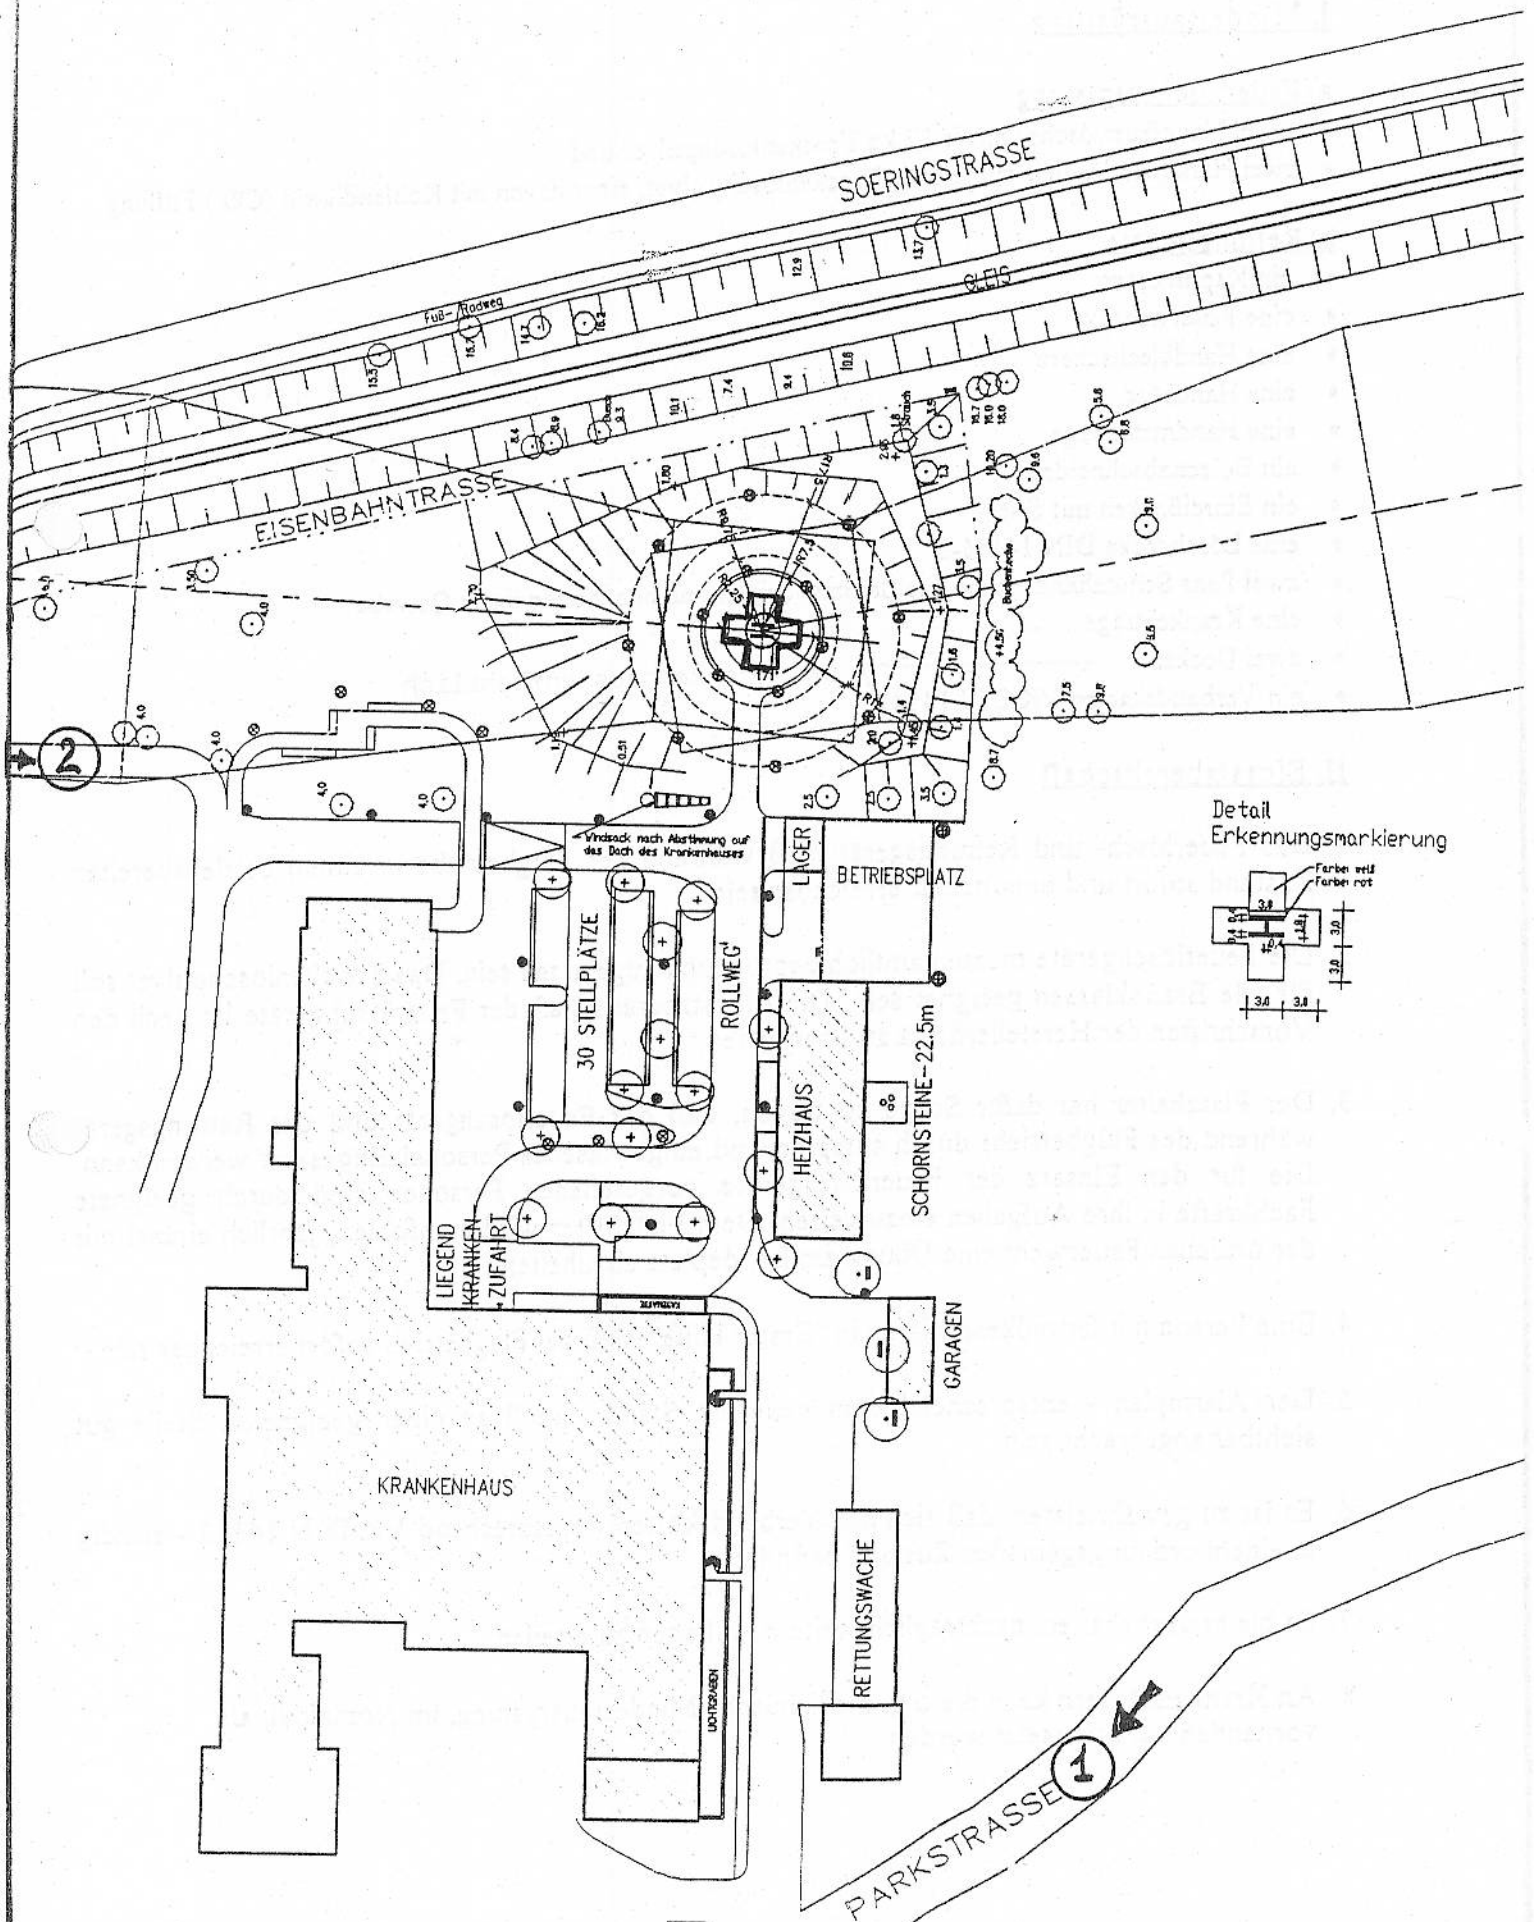

Detail
Erkennungsmarkierung

