


**PLANZEICHENERKLÄRUNG  
FESTSETZUNGEN**

- Grenze des räumlichen Geltungsbereiches
- neu zu bebauende Außenbereichsflächen
- Darstellungen ohne Normcharakter**
- vorhandene Wohngebäude
- vorhandene sonstige Gebäude
- Trafostation
- 20 kV Freileitung
- 28 Flurstücksnummern
- Flurstücksgrenzen
- - - Nutzungsgrenzen

Übersichtsplan  
M 1 : 30.000

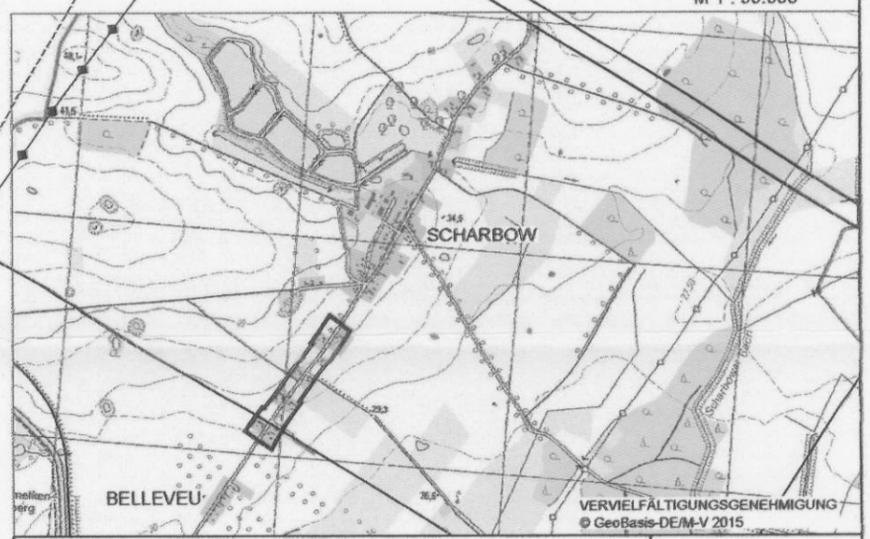

Rechtskraft:	
genehmigungsfähige Planfassung:	
Entwurf:	Dezember 2015
Vorentwurf:	
Planungsstand	Datum:
<b>Außenbereichsatzung Scharbow der Stadt Hagenow für den "Siedlungsbereich an der Dorfstraße zwischen Bellevue und der Ortslage Scharbow"</b>	
Kartengrundlage: Ausschnitt aus der Automatisierten Liegenschaftskarte (ALK) Gemarkung Scharbow Flur 2	<b>Auftragnehmer:</b> Stadtplanerin Dipl.-Ing. Gudrun Schwarz Bürgermeisterei Stadt- und Landschaftsplanung <b>Zeichner:</b> Dipl.-Ing. Frank Ortelt Bürgermeisterei Stadt- und Landschaftsplanung CAD-Zusammenbau- und Geoplotting <small>© GeoBasis-DE/M-V 2015</small>
Maßstab 1 : 2000	