


**Lageskizze**

Trafostation  
Photovoltaikanlage  
Stromabgriff für  
Mastneubau  
EVU:WEMAG


Neubau VF DE Mast  
AMII EC 69m

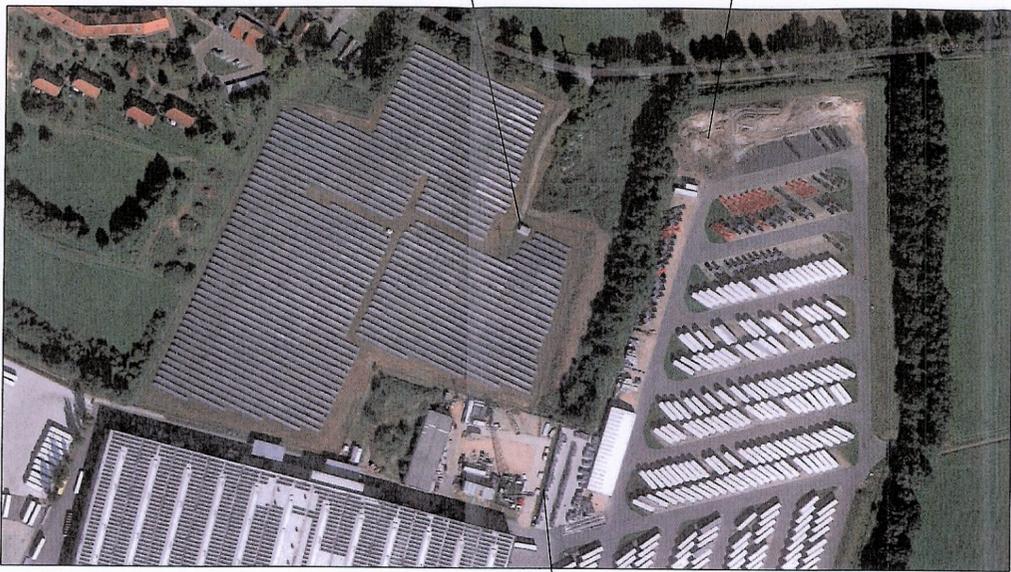

Rückbau VF DE Mast  
Millim 52m




**Kartenausschnitt**

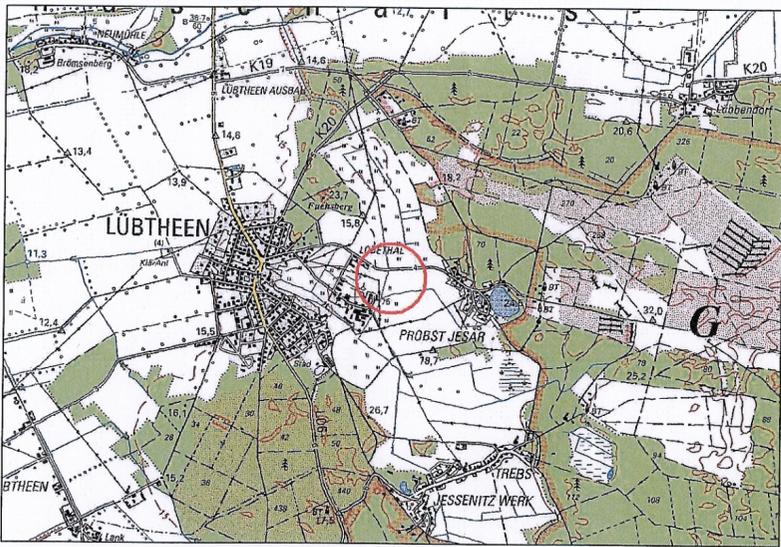

Mitnutzer Sonstige	MV22100039A	Lübben	
Mitnutzer TEF	2 19 99 0739	LWL Lübben	
Mitnutzer DFMG	1030778; BY7153	Lübben-Neu 99	
Standortadresse	Gemeinde Lübben Gemarkung Probst Jesar Flur 1 Flurstück 106/4	Eigentümer Grundstück BRÜGGEN Fahrzeugwerk & Services GmbH Geschwister Scholl Str. 15 19249 Lübben	
Lübben Ersatz 19249 Lübben		Eigentümer Mast Vodafone GmbH Ferd.-Braun-Platz 1 40549 Düsseldorf	
Geographische Daten nach WGS84 Länge (E) : 11° 06' 14,53" Breite (N) : 53° 18' 9,57" Höhe über NN : 16,00m		Windzone (alt) : II nach DIN 4131 / 4228 Windzone (neu) : 2 nach DIN EN 1993-3-1 Geländekategorie : II-III	
E	17.05.17	Fester	Änderung auf Masttyp AM II EC 69m
D	15.02.17	Fester	Änderung Lageplan infolge Fundamentgröße nach neuer Norm
C	08.02.17	Fester	Änderung Masttyp auf Millio 54+3m
B	24.01.17	Fester	Erstellung Genehmigungsplanung
A	04.11.16	Fester	Entwurfsplanung erstellt
Index	Datum	Name	Beschreibung
Bauherr:		<b>Vodafone GmbH</b> Niederlassung Nord-Ost Attilastr. 61-67 12105 Berlin Herr Obst Tel.: 030/ 754 75-82 11 email: michael_obst@vodafone.com	
Planer:		<b>Telekommunikationsbau Services GmbH</b> -TKS- Bahnhofstraße 7 39307 Dretzel Herr Seiß Tel.: 039342/971-215 email: sebastian.seiss@tk-s-dretzel.de	
Standort:		5714 BXL 601 Lübben (Ersatz 6P0)	
Planinhalt:		Entwurfsplanung Lageskizze	
Datum:	Gezeichnet:	Maßstab:	Formal: Zeichnungs-Nr. Index Blatt
04.11.2016	Fester	ohne	A3 5714 BXL 601 E von 16

**Lageplan**  
M 1:500

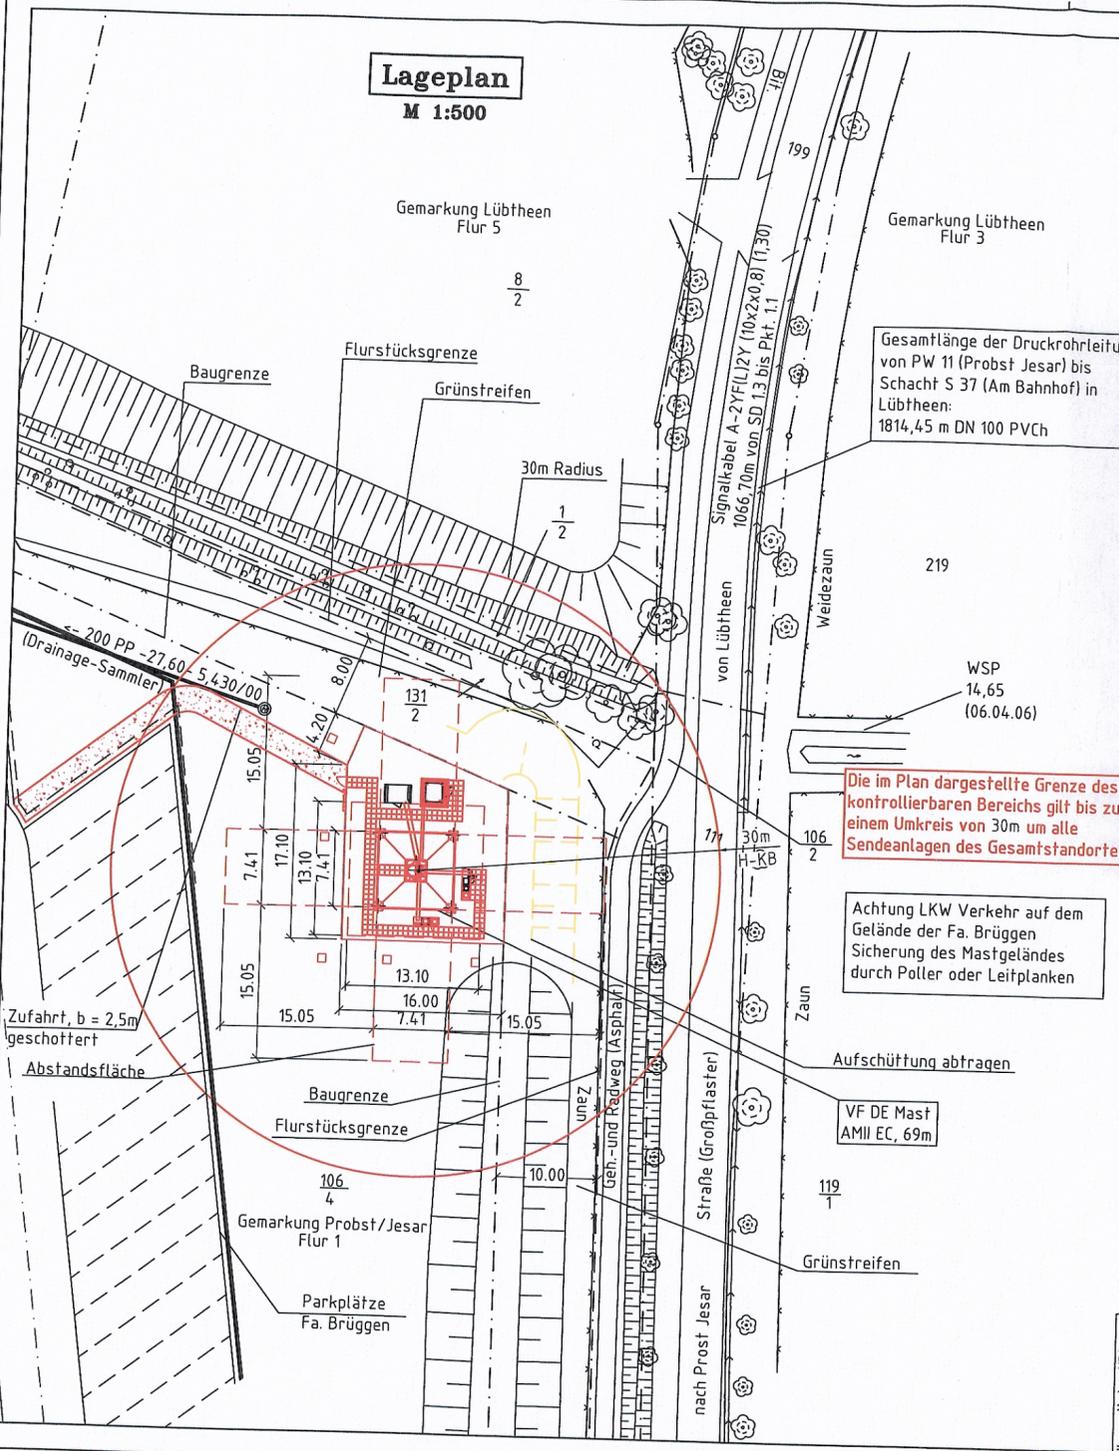


- Informationen für die Standortbescheinigung der BNetzA
- Die untere Grenze des dargestellten kontrollierbaren Bereiches gilt - bezogen auf die Horizontale - für den angegebenen Radius von 30m um die Sendeanennen.
  - Kindergarten oder Kindertagesstätte angrenzend - siehe Zeichnung
  - Schule angrenzend - siehe Zeichnung
  - Eine Prüfung der angrenzenden Grundstücke hat ergeben, dass dort keine Nutzung als Kindergarten, Kindertagesstätte oder Schule vorhanden ist.

**Abstandsflächenberechnung**  
gemäß § 6 Abs. 5 LBauO M-V  
 $A = h \times 0,2$   
 $h = \text{Höhe Mast über OK Gelände}$   
 $0,2 \text{ für Gewerbegebiet}$   
 $A = 75,27 \text{ m} \times 0,2$   
 $A = 15,05 \text{ m}$



**Lageskizze**

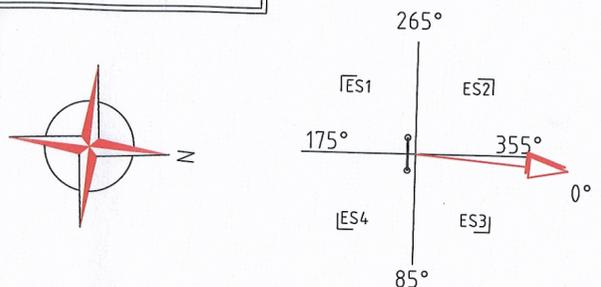

Standortadresse	Gemeinde Lübben Gemarkung Probst Jesar Flur 1 Flurstück 106/4	Eigentümer Grundstück BRÜGGEN Fahrzeugwerk & Services GmbH Geschwister Scholl Str. 15 19249 Lübben	
Lübben Ersatz 19249 Lübben		Eigentümer Mast Vodafone GmbH Ferd.-Braun-Platz 1 40549 Düsseldorf	
Geographische Daten nach WGS84 Länge (E) : 11° 06' 14,53" Breite (N) : 53° 18' 9,57" Höhe über NN : 16,00m		Windzone (alt) : II nach DIN 4131 / 4228 Windzone (neu) : 2 nach DIN EN 1993-3-1 Geländekategorie : II-III	
E	17.05.17	Fester	Änderung auf Masttyp AM II EC 69m
D	15.02.17	Fester	Änderung Lageplan infolge Fundamentgröße nach neuer Norm
C	08.02.17	Fester	Änderung Masttyp auf Millio 54+3m
B	24.01.17	Fester	Erstellung Genehmigungsplanung
A	04.11.16	Fester	Entwurfsplanung erstellt
Index	Datum	Name	Beschreibung
Bauherr:		<b>Vodafone GmbH</b> Niederlassung Nord-Ost Attilastr. 61-67 12105 Berlin Herr Obst Tel.: 030/ 754 75-82 11 email: michael_obst@vodafone.com	
Planer:		<b>Telekommunikationsbau Services GmbH</b> -TKS- Bahnhofstraße 7 39307 Dretzel Herr Seiß Tel.: 039342/971-215 email: sebastian.seiss@tk-s-dretzel.de	
Standort:		5714 BXL 601 Lübben (Ersatz 6P0)	
Planinhalt:		Entwurfsplanung Lageplan	
Datum:	Gezeichnet:	Maßstab:	Formal: Zeichnungs-Nr. Index Blatt
04.11.2016	Fester	1:500	A3 5714 BXL 601 E von 16