


122  
4

Flur 3

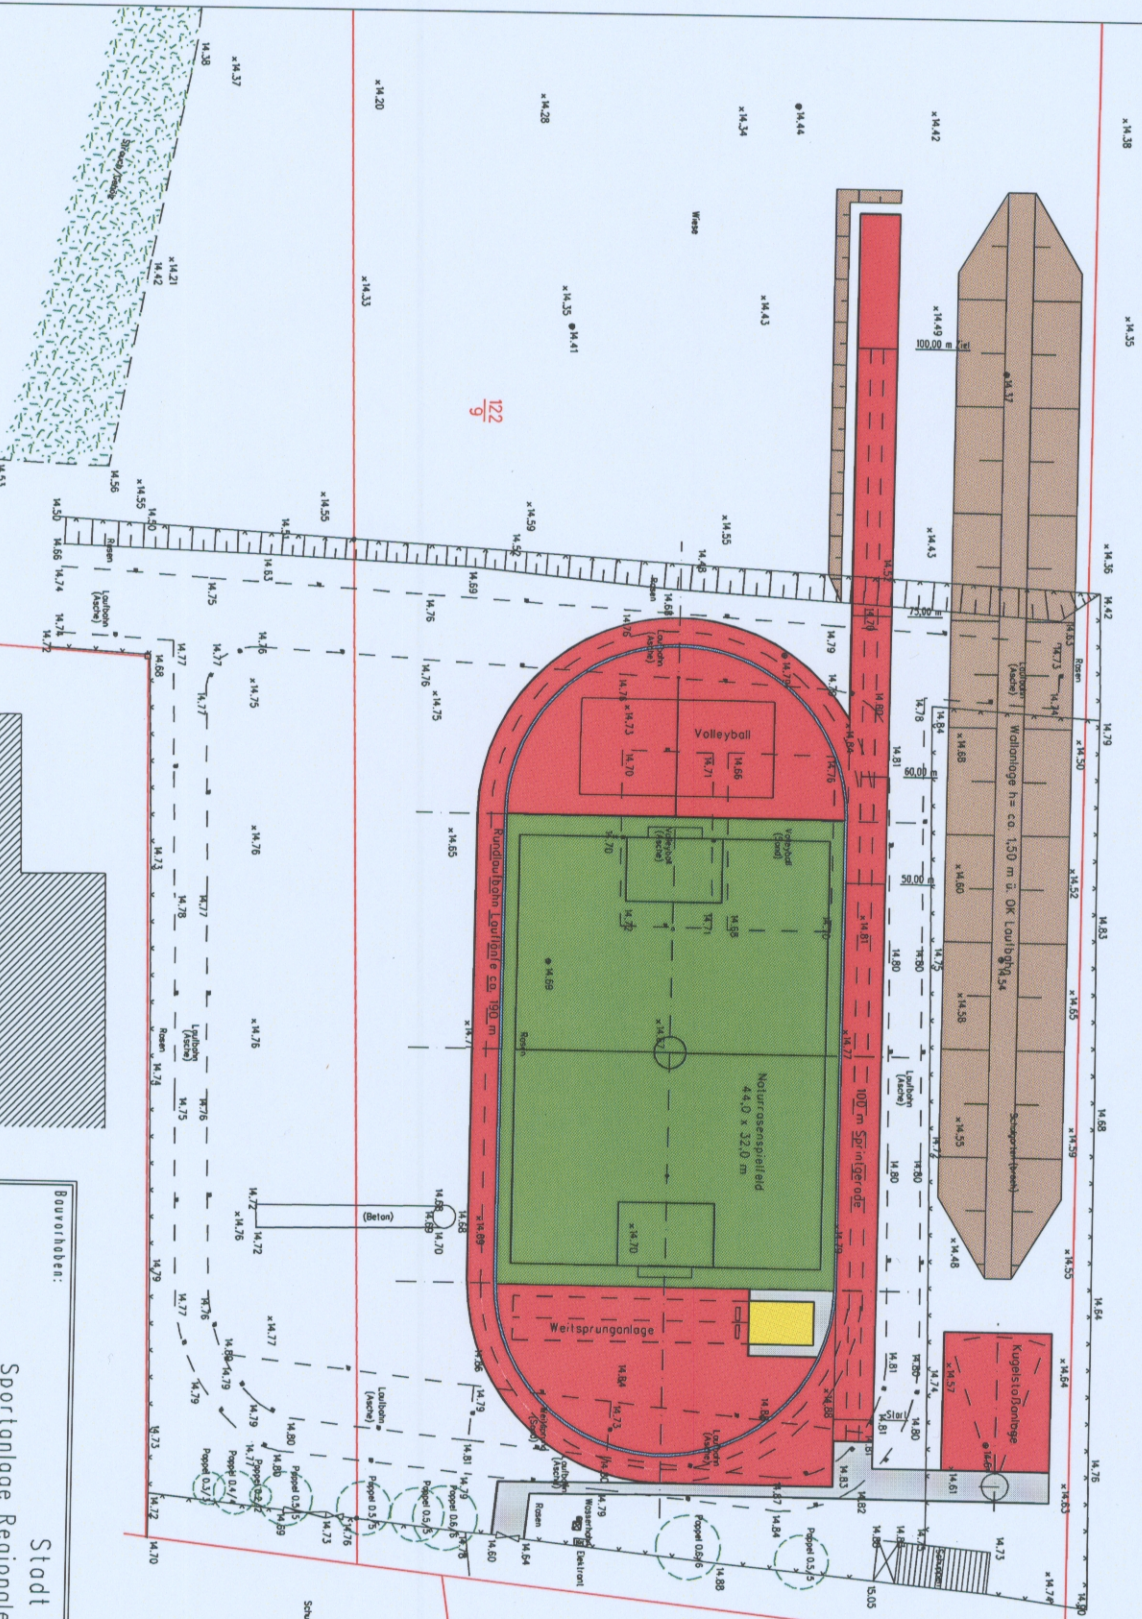

Logeplan zur Kostenschätzung

Stadt Lüthben  
Sportanlage Regionale Schule mit Grundschule

Objekt:

Anfrage Nummer:

Bauverhältnisse:

Maßstab:

Änderung:

Bereitsteller:

Riebe

TERAPROJEKT

Blattgröße:

Zeichner:

Boldt

Planungs- und Ingenieurbüro GmbH  
Planung - Bauverwaltung  
Dresdener Straße 10  
10000 Berlin  
Tel.: 030/3522170  
E-Mail: info@teraprojekt.de

Datum:

Mai 2014

Planungsleiter:

Boldt

Unter-/Zeichn. Nr.:

Unter-/Zeichn. Nr.: