


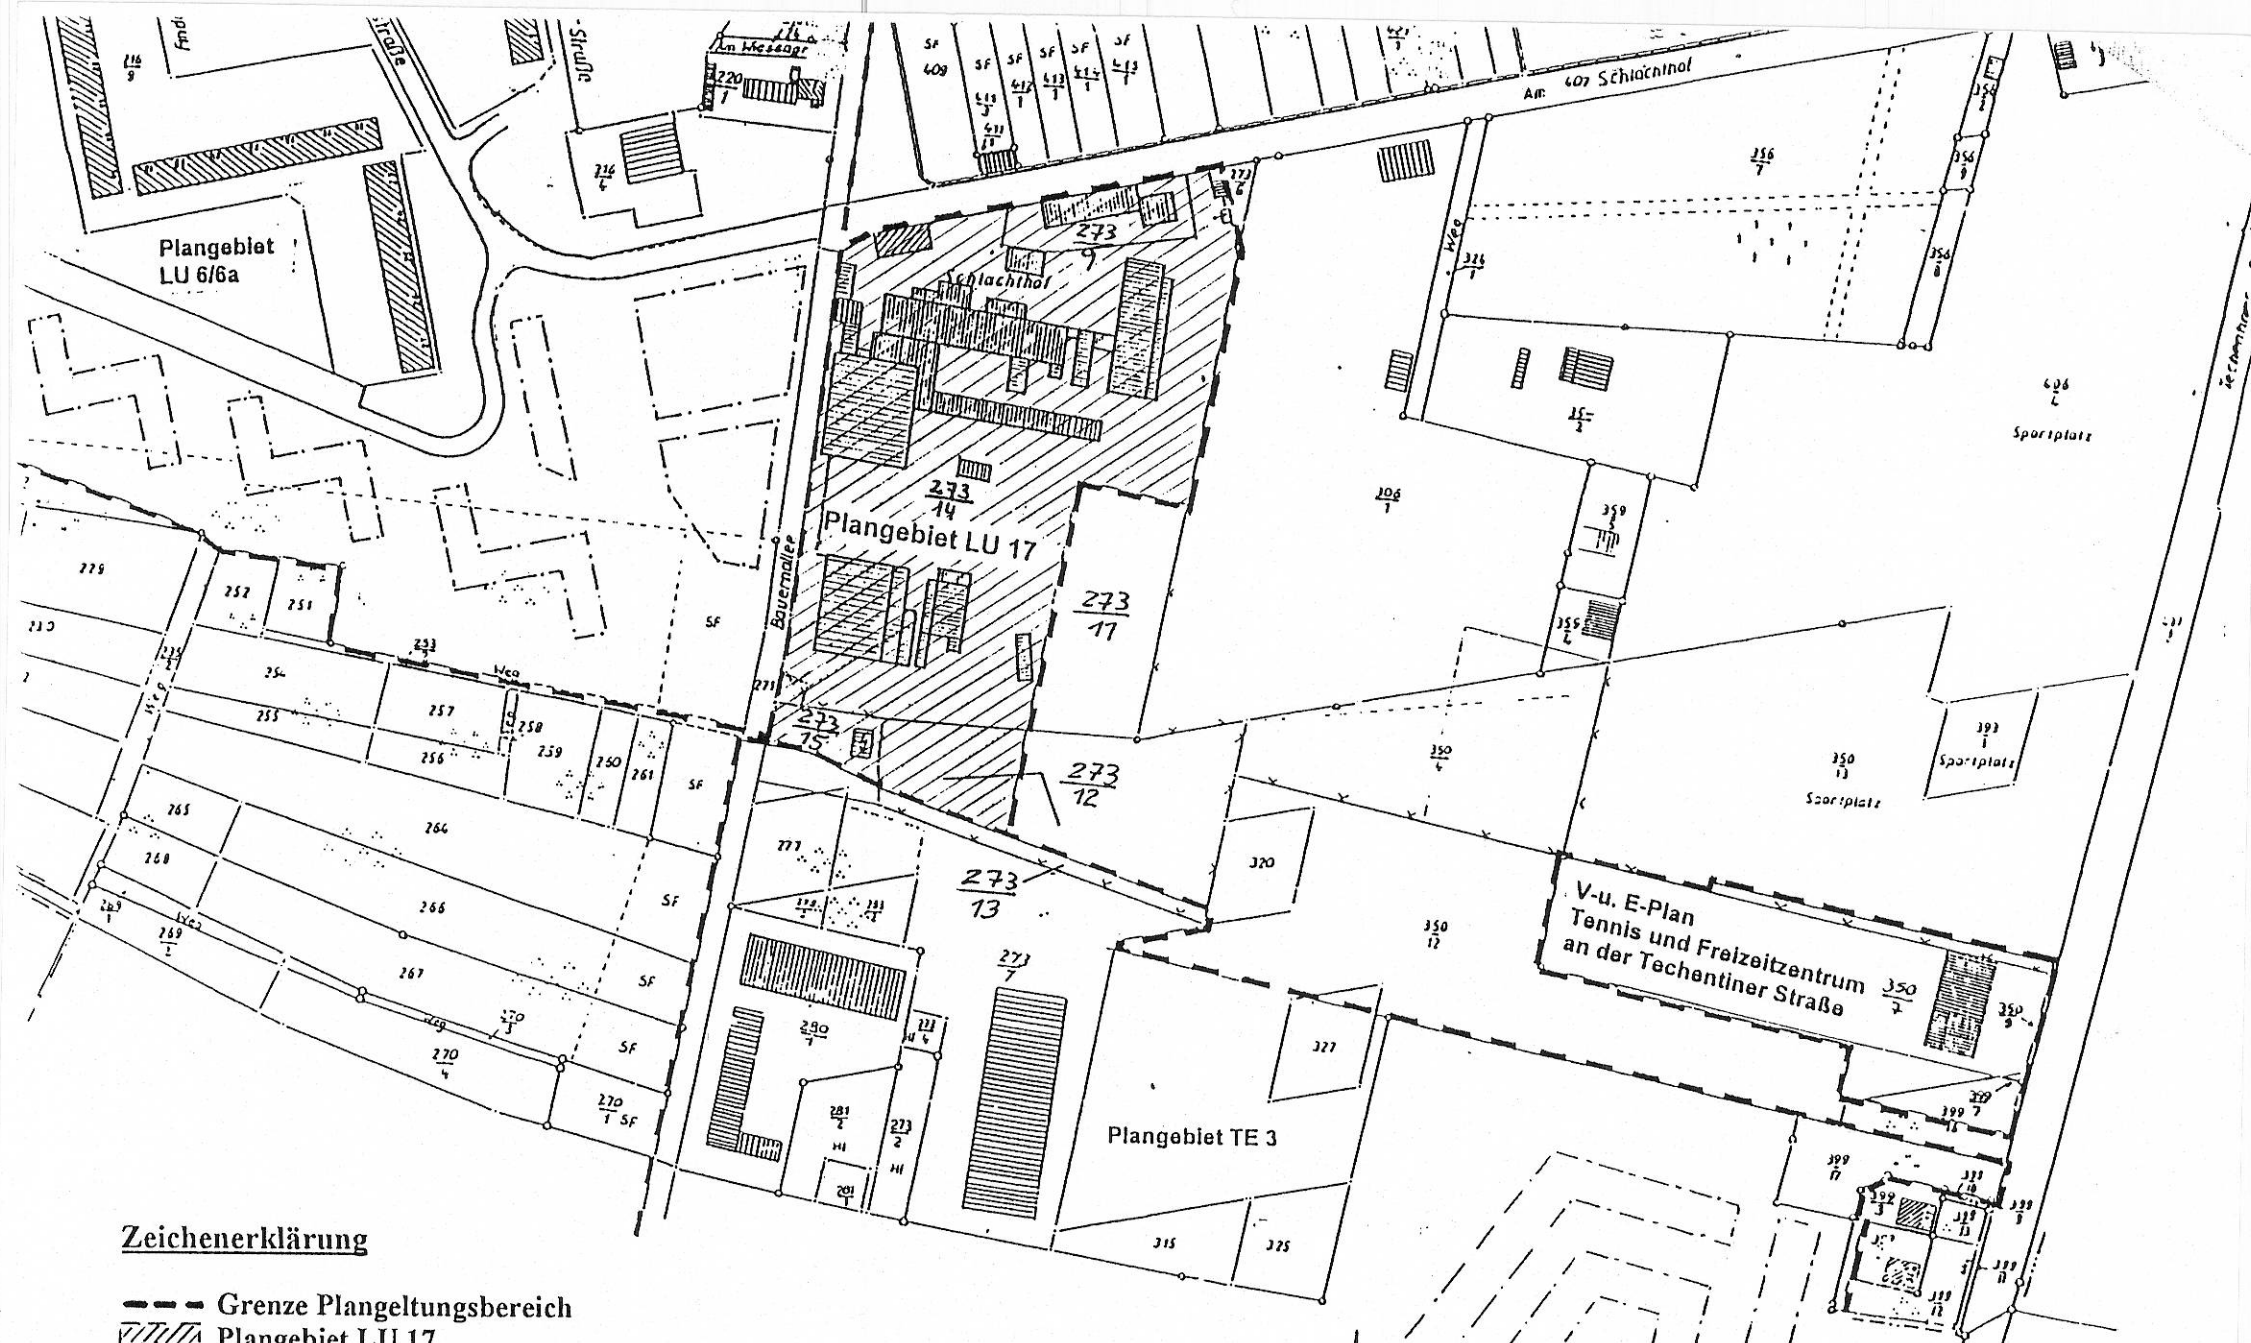

Zeichenerklärung

- Grenze Plangeltungsbereich
- /// Plangebiet LU 17
- 273/14 Flurstücks Nr.
- Flurstücksgrenze
- /// vorhandene Bebauung
- - - Baugrenze

zum Beschluß Nr. 198
 Übersichtsplan
 des Plangeltungsbereiches
 B-Plan LU 17
 - Gewerbegebiet Schlachthof-
 August 1998