


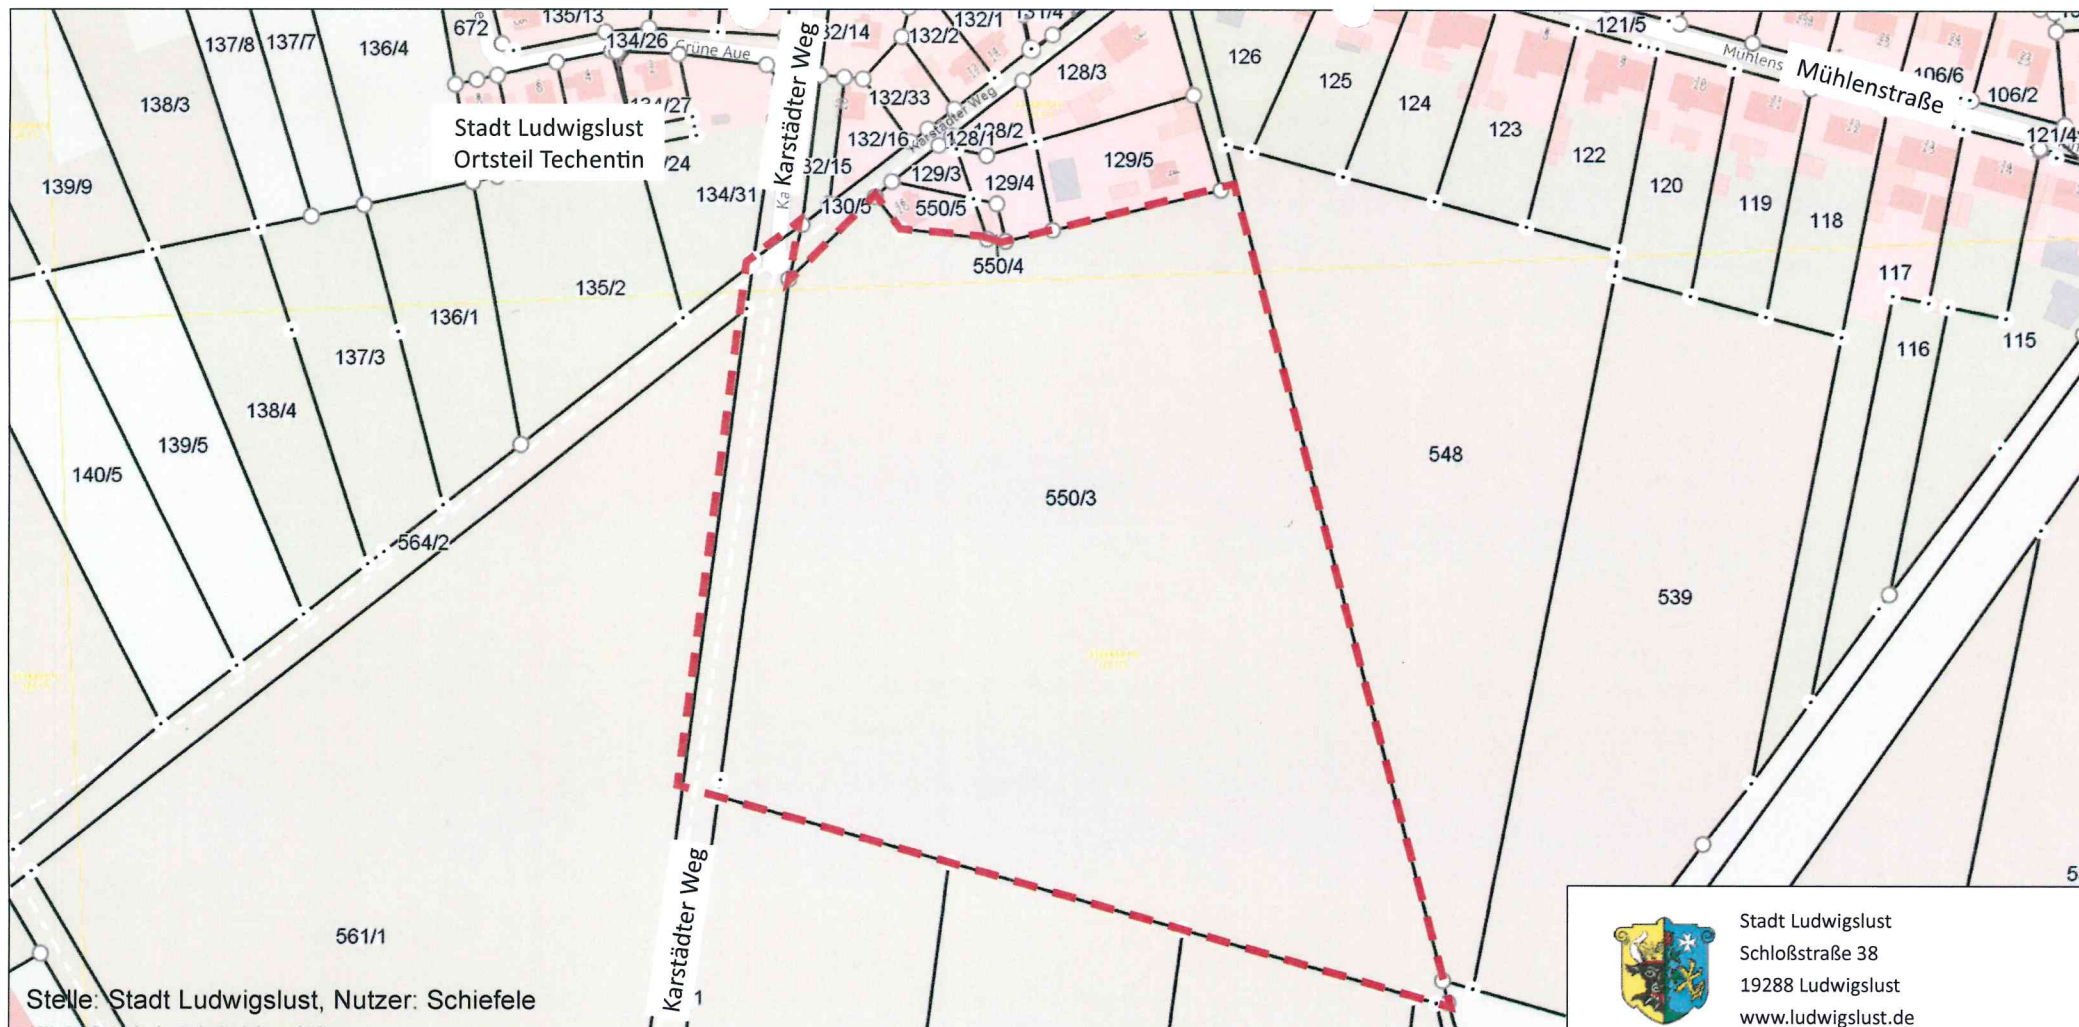

Stelle: Stadt Ludwigslust, Nutzer: Schiefele

Legende

 Geltungsbereich BPLAN TE 8 Karstädter Weg



M ca. 1:2.500 auf DIN A4

Abb.: Regionalkarte als Auszug aus dem Geodatenportal des LK LUP

0 25 50 75 100 125

Grundstücksangaben

Gem.: Techentin
Flur: 2
Flurstück: 550/3 & 560/1 (teil.)
Fläche: rd. 4,6 ha



Stadt Ludwigslust
Schloßstraße 38
19288 Ludwigslust
www.ludwigslust.de

Projekt: **PLANUNGSANZEIGE
BPLAN TE 8
Übersichtslageplan 2**

AZ: ---

Bearbeiter: FB Stadtentwicklung und Tiefbau
Stefan Schiefele
03874/526-227
stefan.schiefele@stadtludwigslust.de

Stand: 07.11.2018