


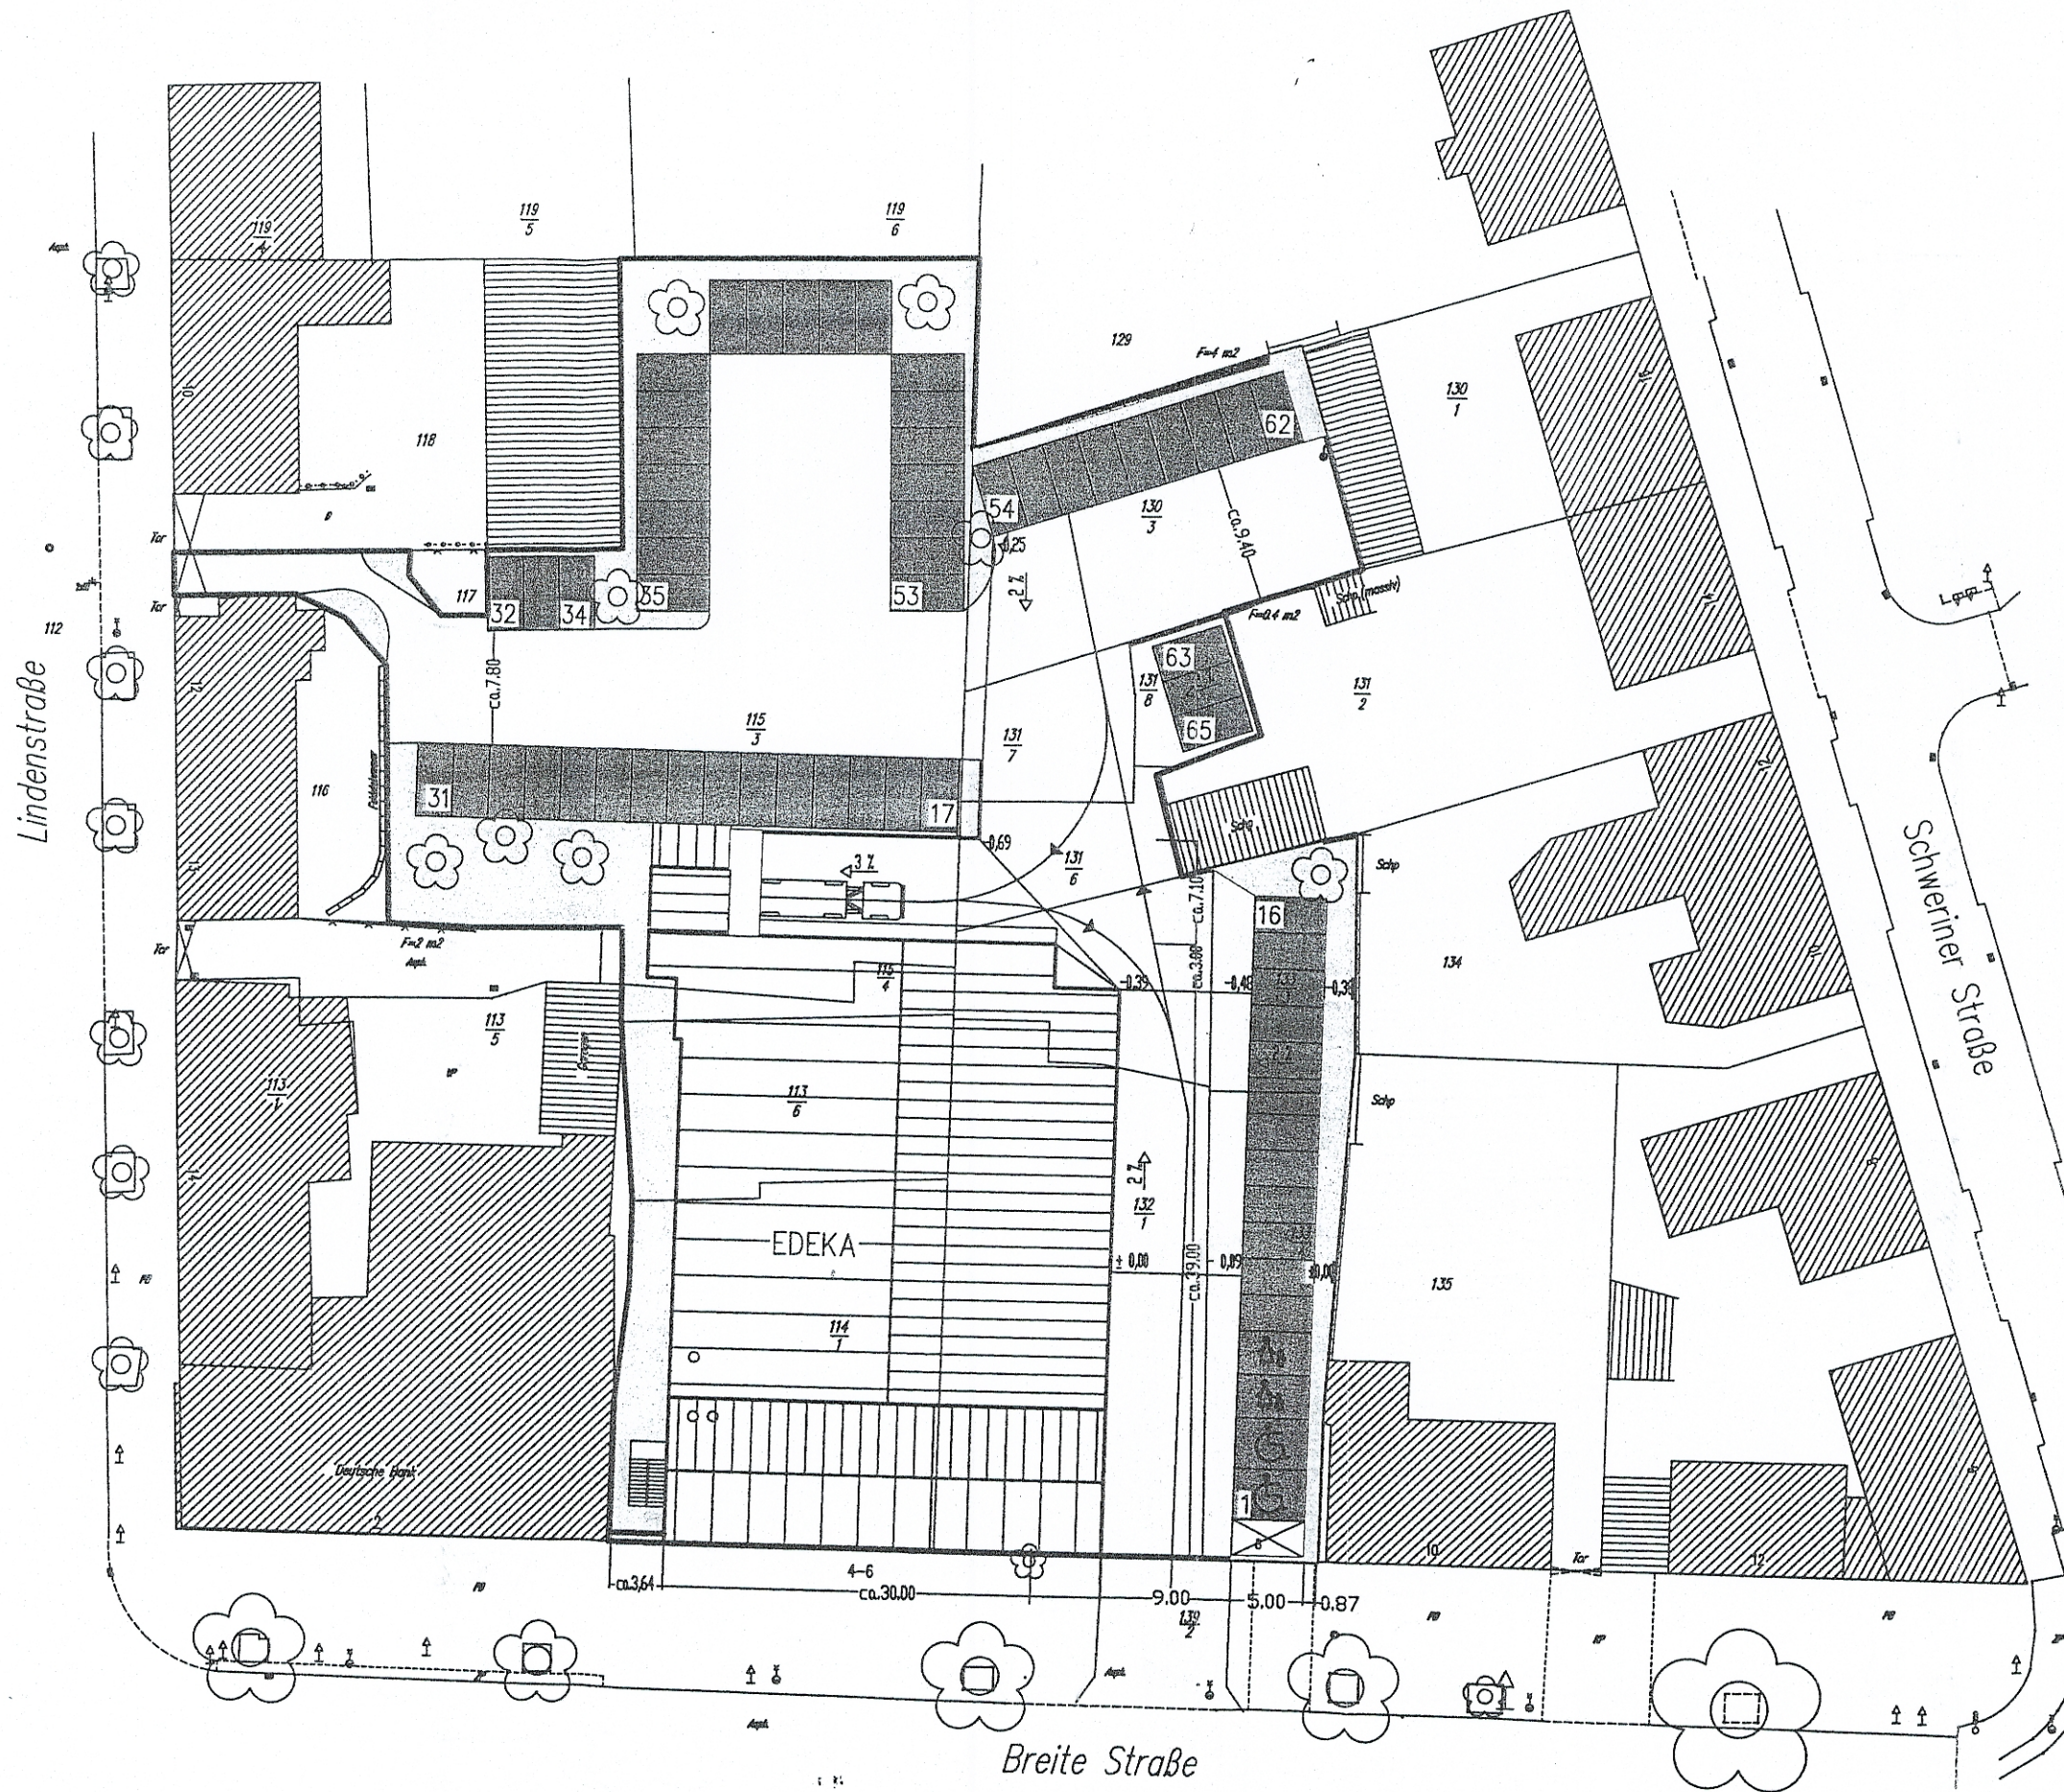

Gemeinde: Ludwigslust
 Gemarkung: Ludwigslust
 Flur: 12

Lageplan Planung – M1:500
 Neubau Edeka-Verbrauchermarkt
 Breite Straße 4–6 in 19288 Ludwigslust