


BURMEISTER + KOHLRUSCH
PROJEKTIERUNGSBÜRO
Stavenhagener Str. 31, Psf. 3
2040 Malchin
Telefon 2534 + 24 10

STADT MALCHIN BEBAUUNGSPLAN NR „GARTENSTADT“

Nr. 2

Dauerkleingärten

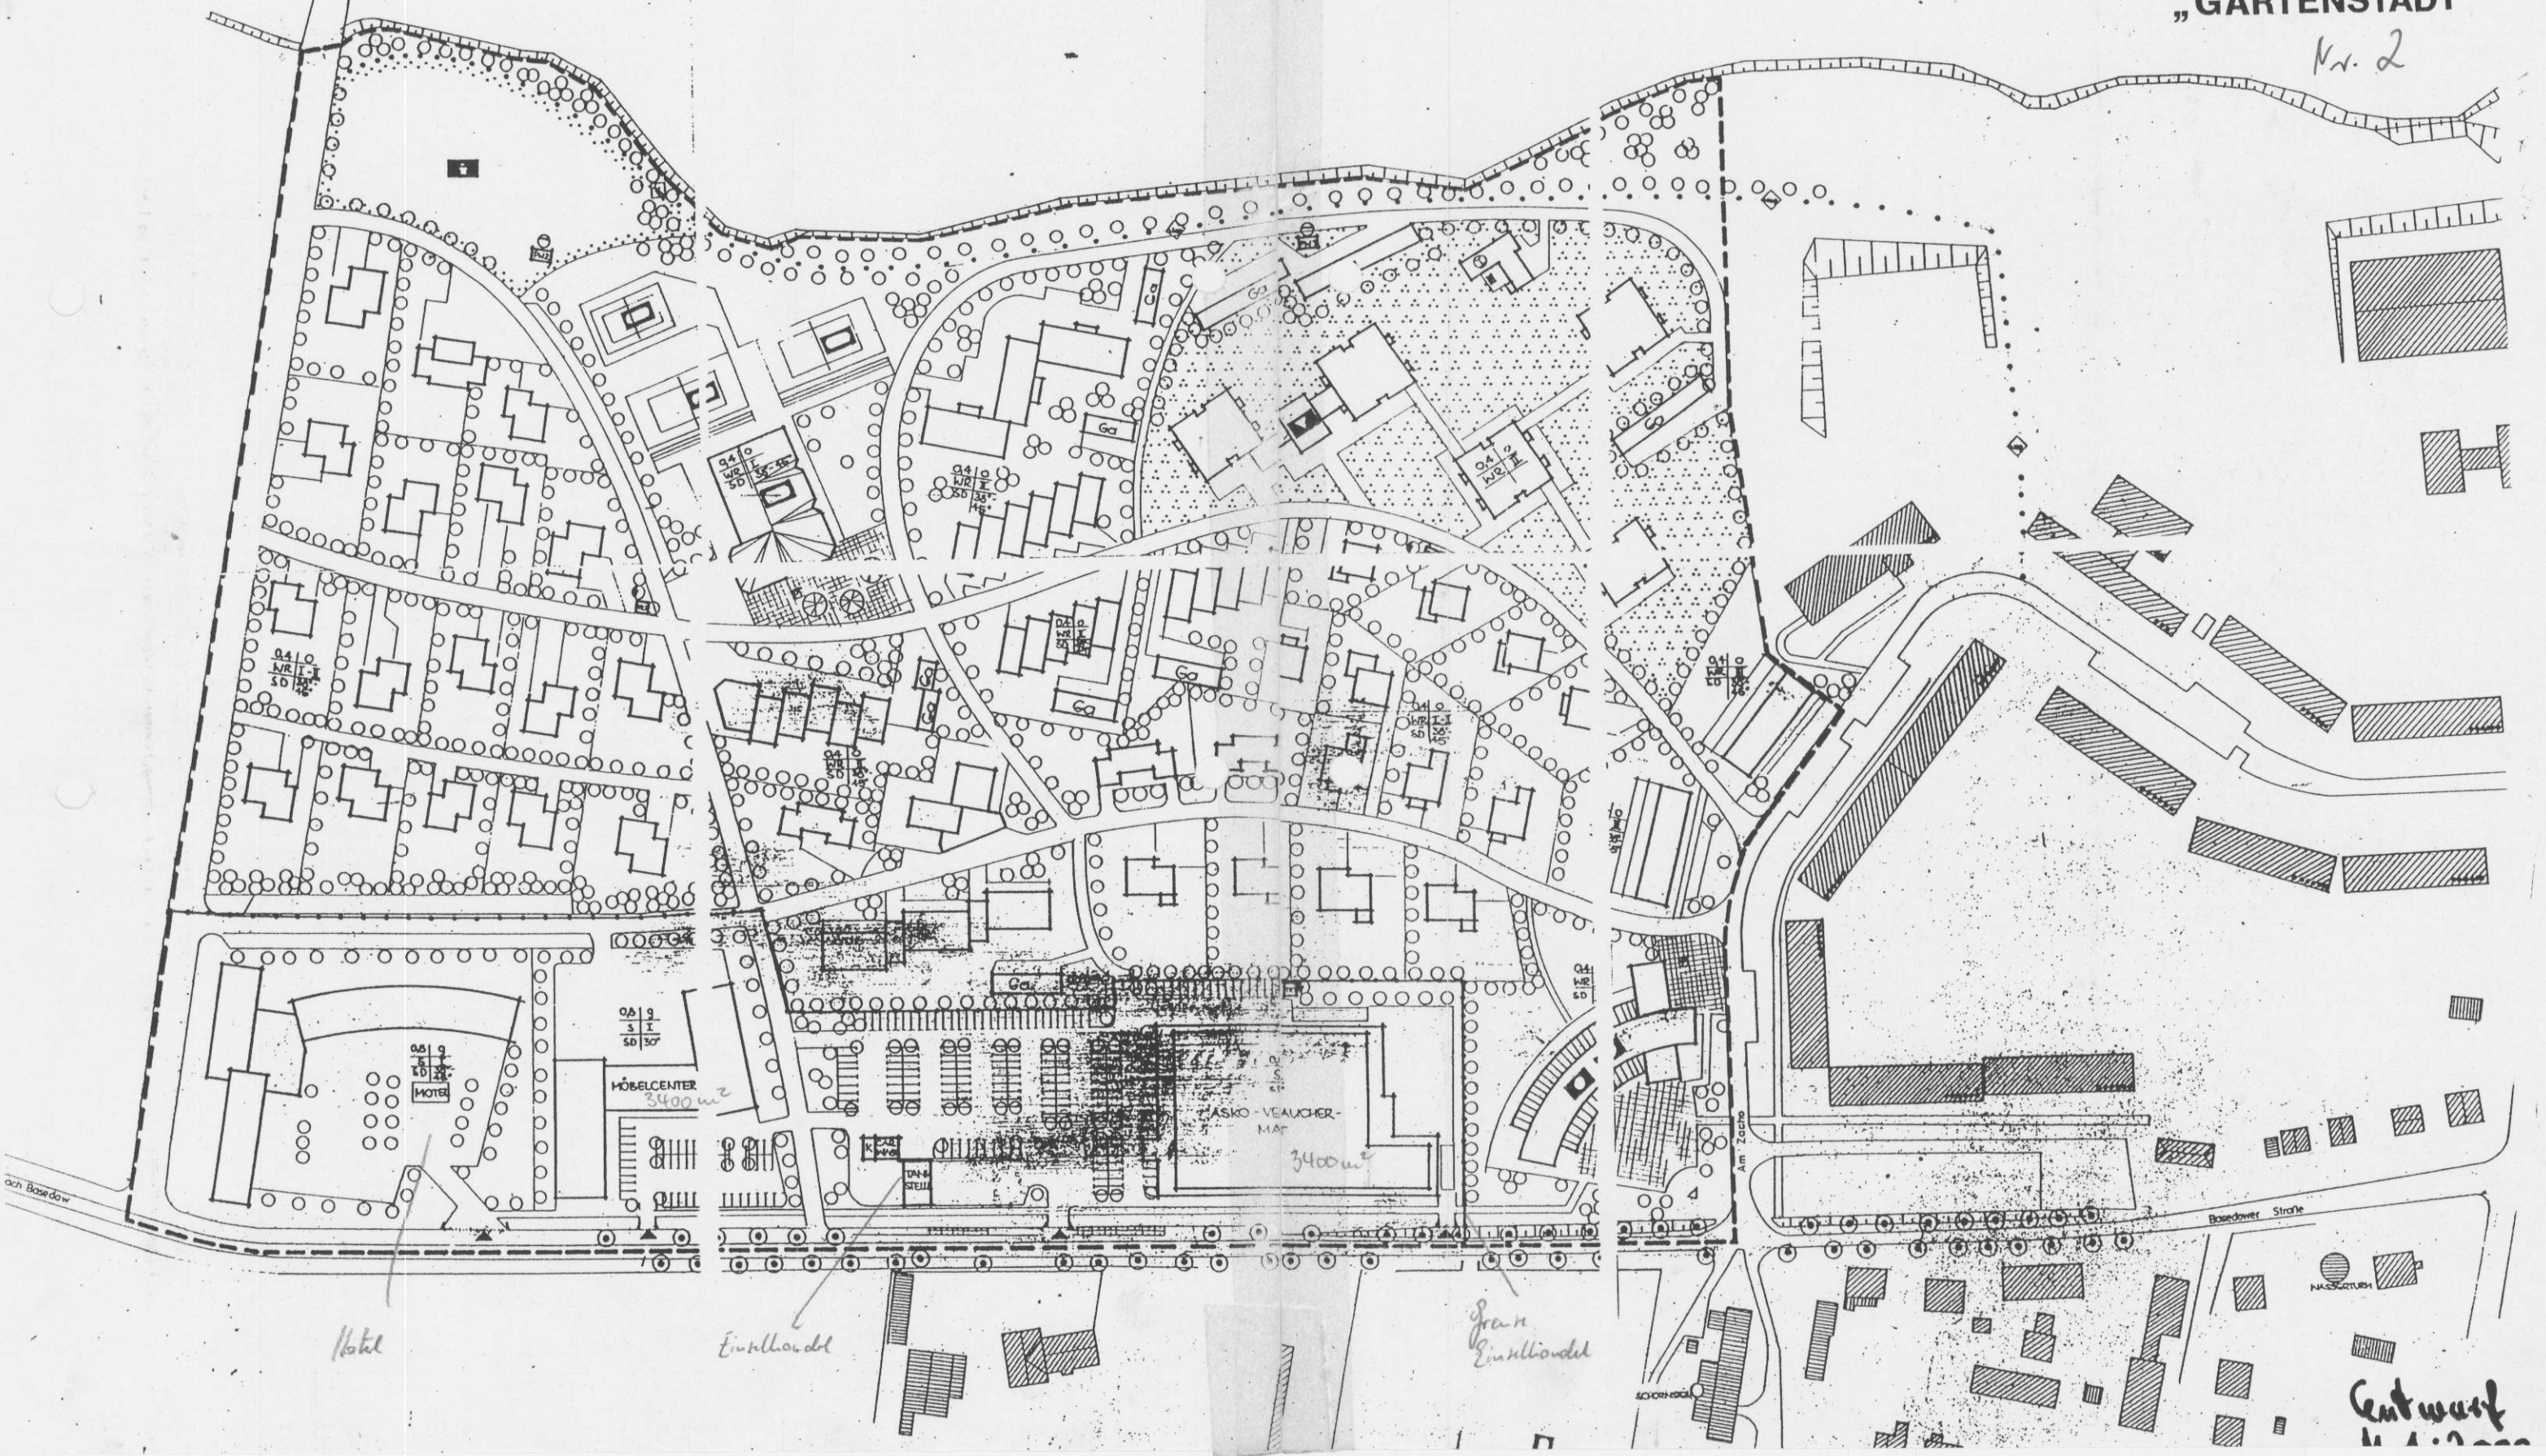

Hotel

Einzelhandel

Gran Einzelhandel

Entwurf