


205. Jahre der Götter

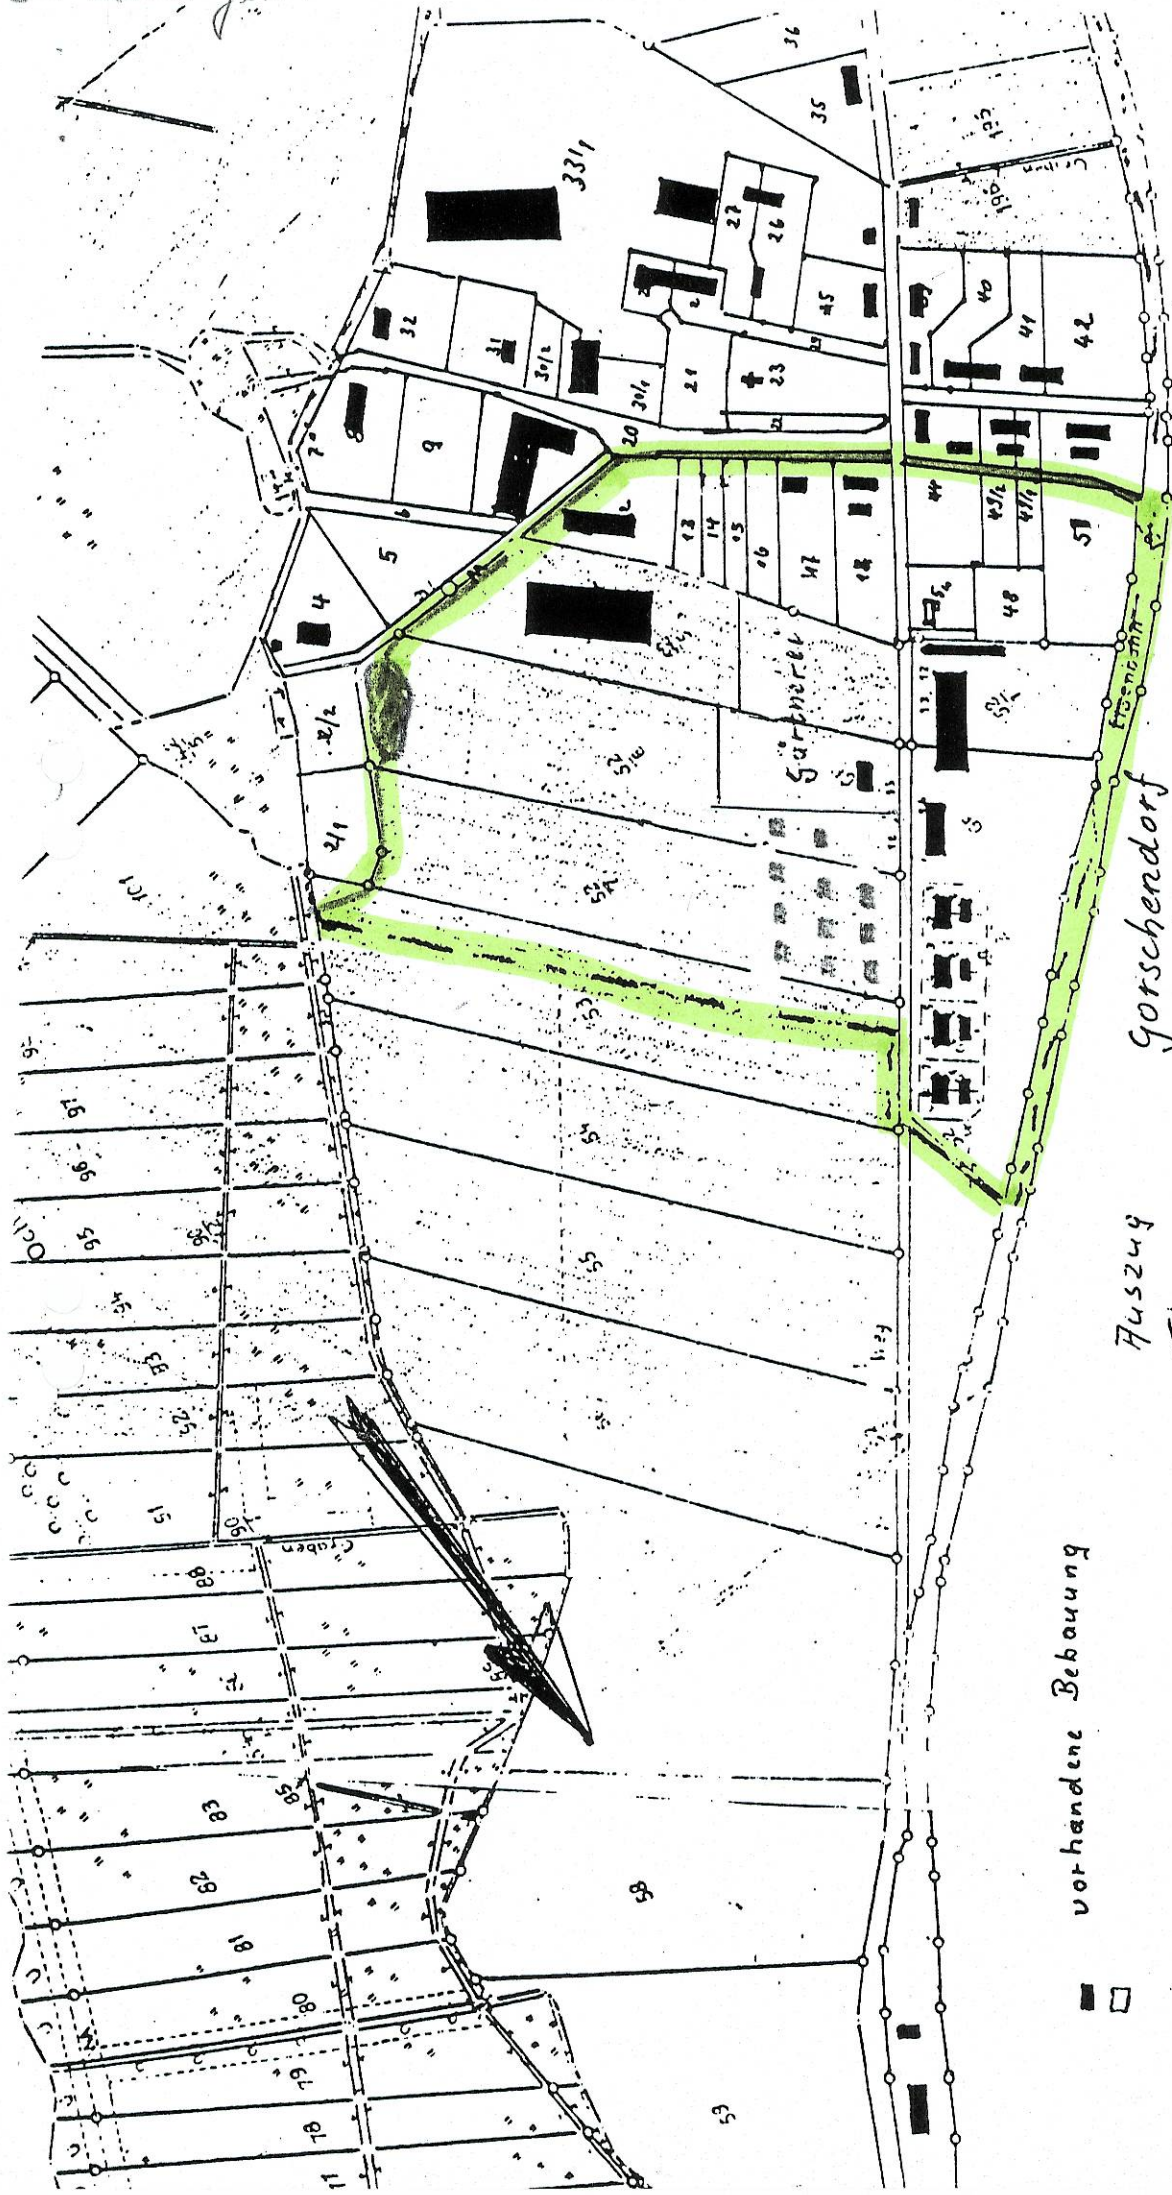

vorhandene Bebauung

Auszug
Flur 1

Gorschendorf

Gemarkung Gorschendorf

1:3980

Lage-skizze zur Planungsanfrage
Bebauungsplan Nr. 5

161/91-