


Stadt Neukalen

Landkreis Mecklenburgische Seenplatte



Satzung über die 1. Änderung und Erweiterung des Vorhabenbezogenen Bebauungsplanes Nr. 5 "Erholungsgebiet Alte Peene" der Stadt Neukalen (B-Plan der Innenentwicklung § 13a BauGB)

Übersichtsplan bestandskräftige Satzung über den Vorhabenbezogenen B-Plan Nr.5 "Erholungsgebiet Alte Peene", v om 18.08.2010

(Auszug Planzeichnung mit Kennzeichnung des Geltungsbereiches der 1. Änderung und Erweiterung des Vorhabenbezogenen B-Planes Nr.5)


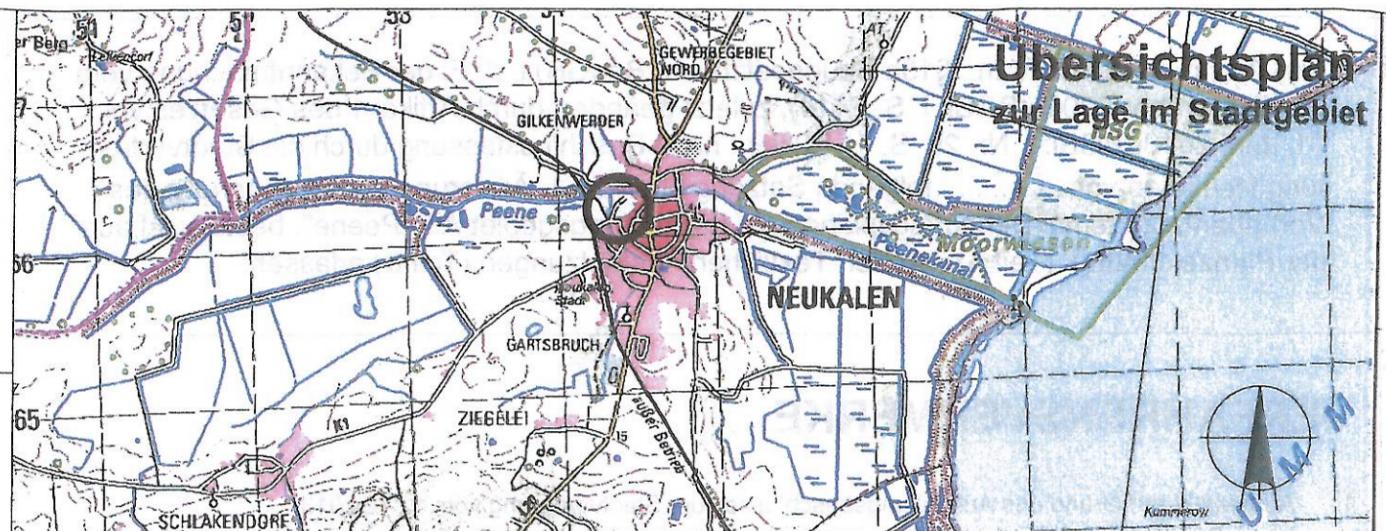


© Landesamt für innere Verwaltung Meckl.-Vorpommern (LAIV-MV) 2012, <http://www.lverma-mv.de>

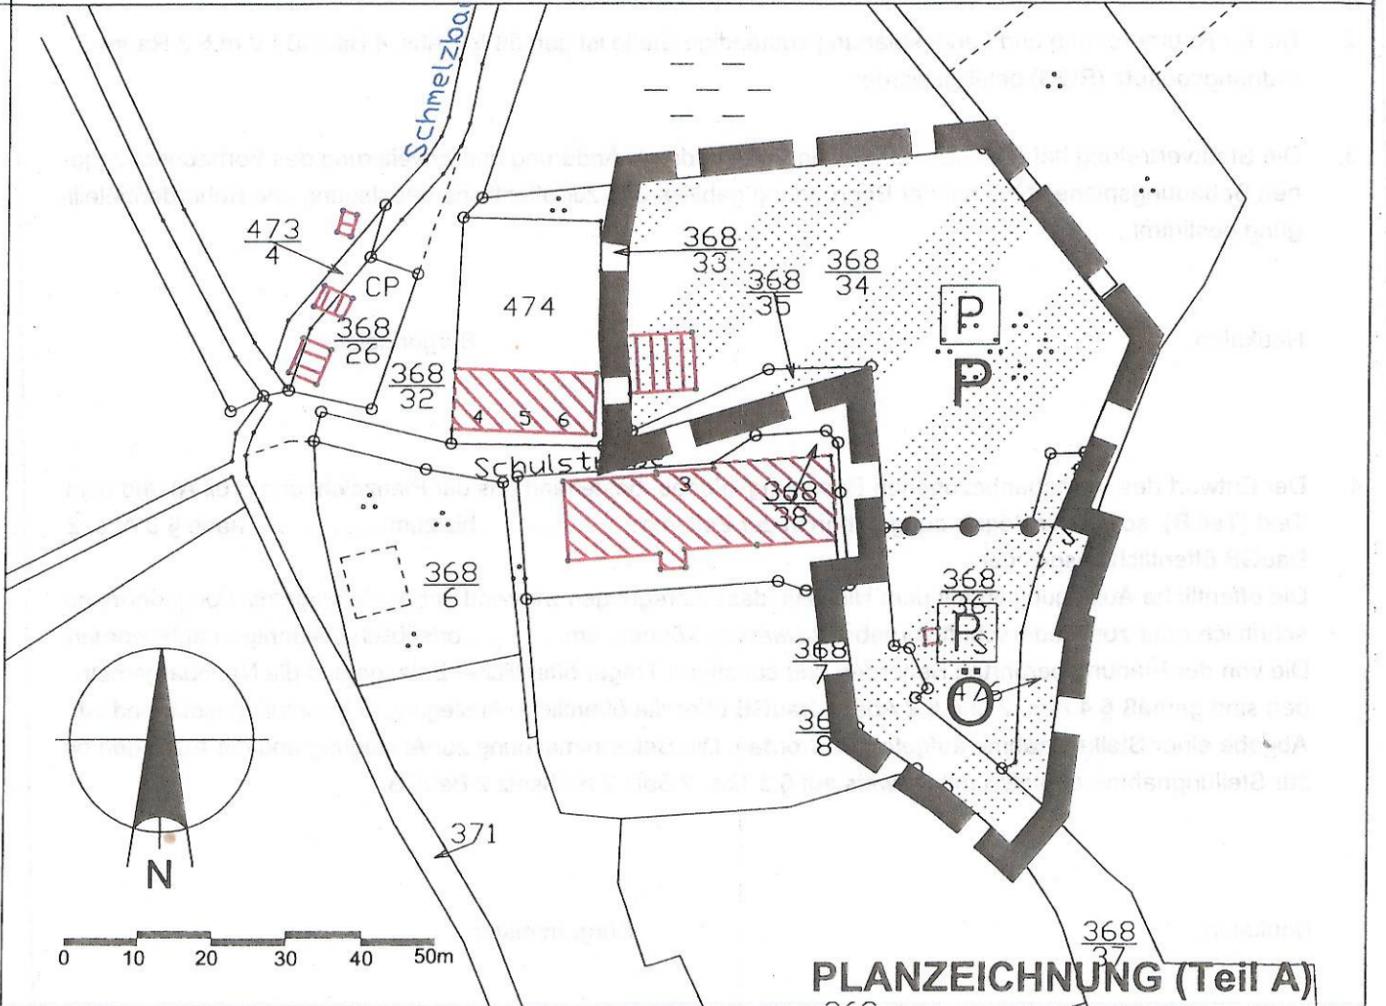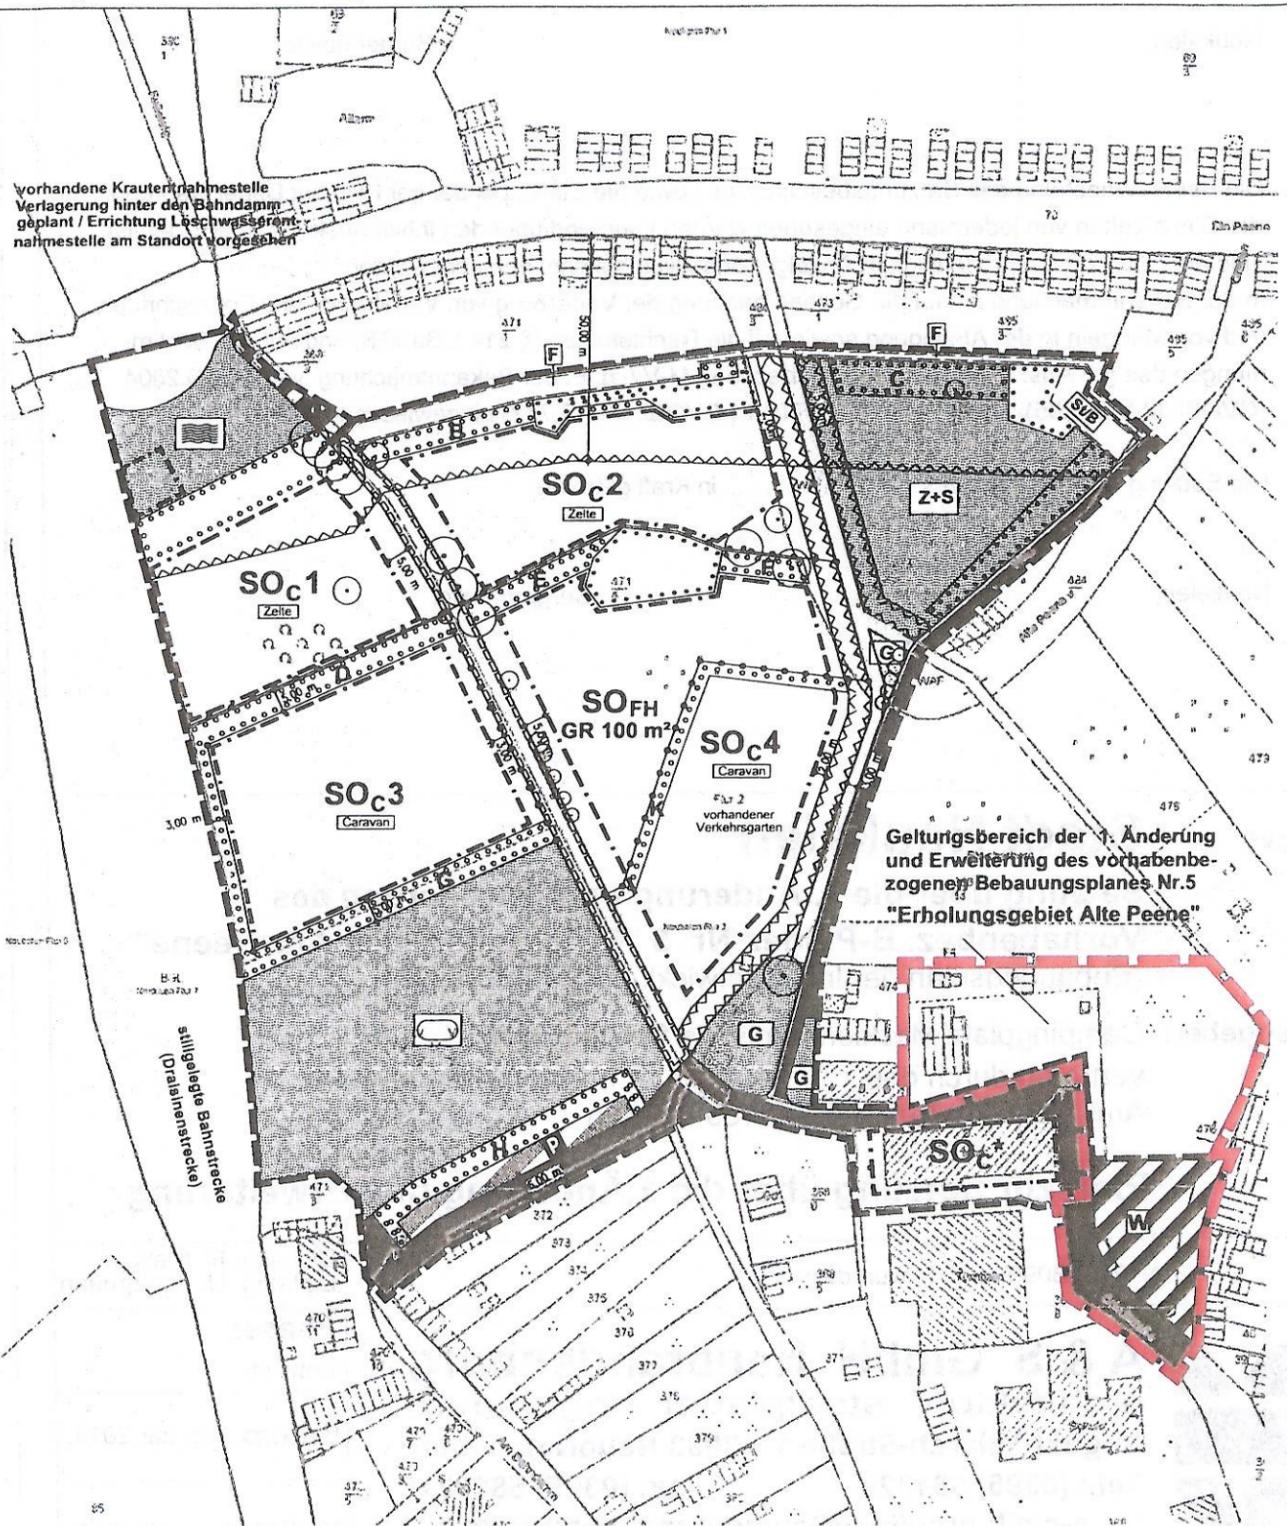

Planzeichenerklärung

Planfestsetzungen

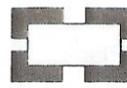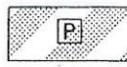-  räumlicher Geltungsbereich (§9 Abs.7 BauGB)
-  Verkehrsfläche besonderer Zweckbestimmung (§ 9 Abs.11 BauGB)
-  P - privater Caravan-/ PKW-Stellplatz
-  Ö - öffentlicher Parkplatz (34-iger Gebiet)

TEXTLICHE FESTSETZUNGEN (Teil B)

- 1.0 Die als privater Caravan-/ PKW-Stellplatz festgesetzten Verkehrsflächen dienen ausschließlich den Nutzern des Campingplatzes Alte Peene zum Abstellen der Fahrzeuge während der Anmeldung und während eines kurzzeitigen Aufenthalts von 1-2 Tagen.